


+PR9.1


3NPE ~50Hz 400/230V/TN-S

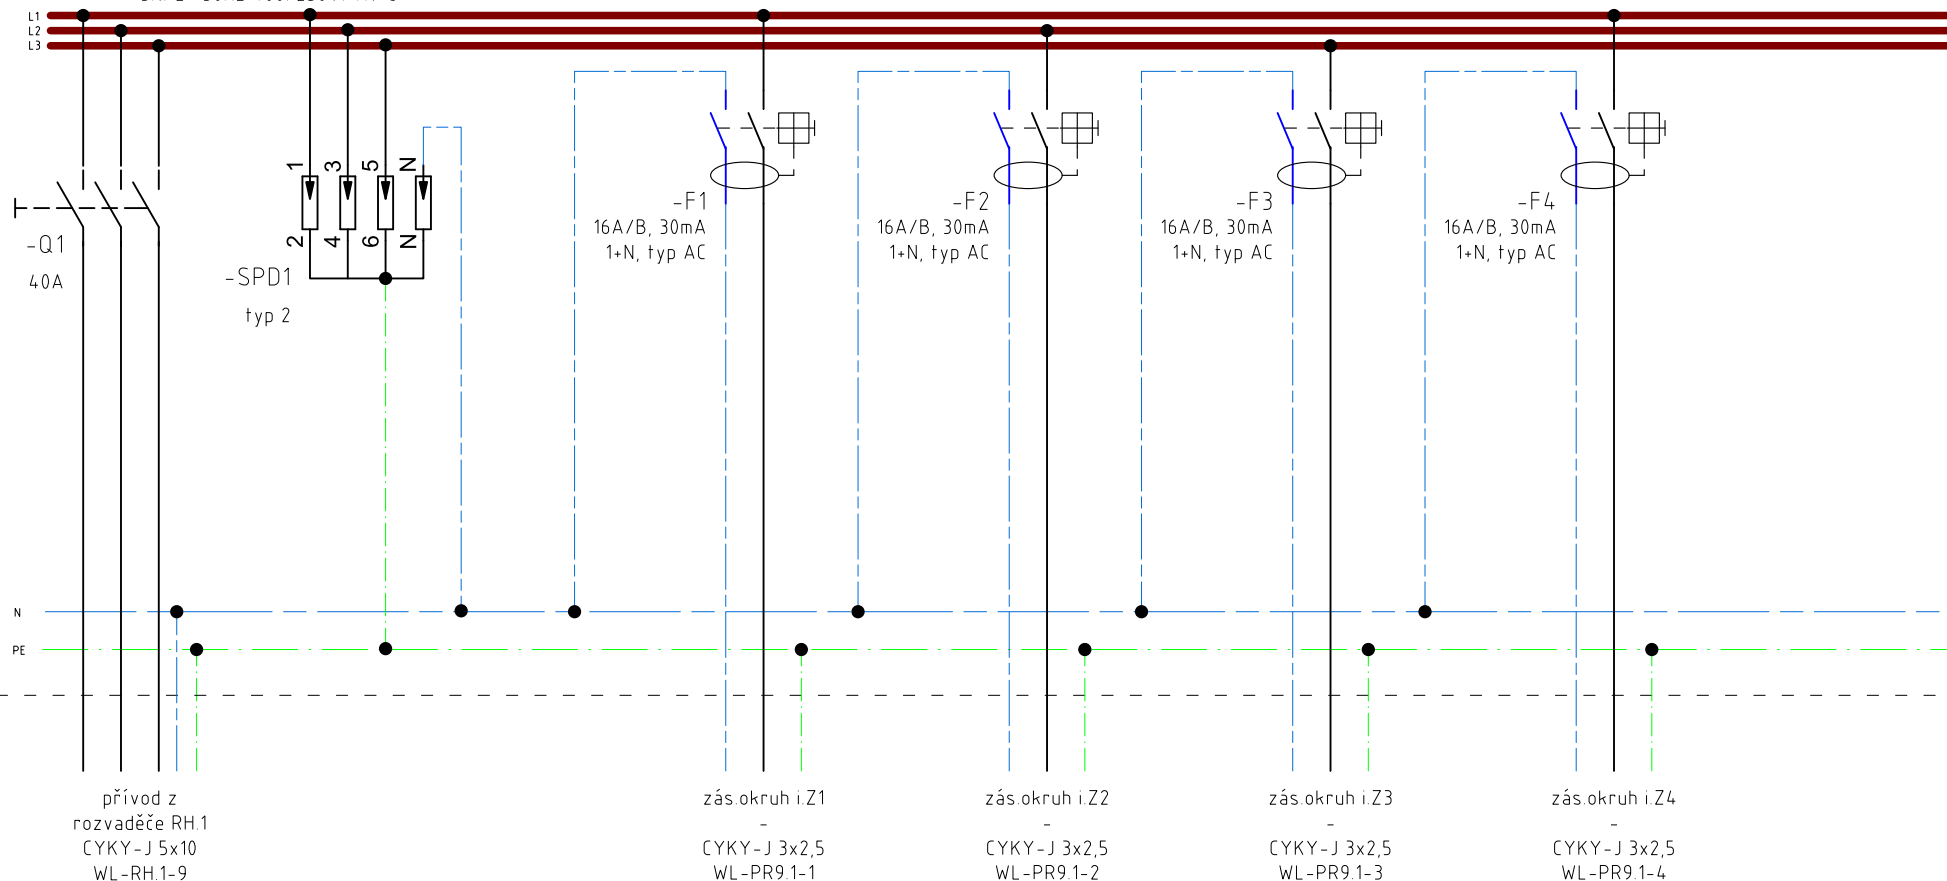

Rev. č.	Poznámka	Datum	Podpis	Kontrola
Vpracoval: Ing. O.Novotný		Hlavní projektant: NCI.CZ s.r.o.		Kontrola: Ing. K.Hábová
Kraj: Karlovarský		<div>NCI.CZ</div> <div>engineering</div> <div>NCI.CZ ENGINEERING s.r.o. Tel. + Fax: 476 701 266 IČ: 286 83 218, DIČ: CZ286 83 218 GORKEHO 1613, 436 01 Litvínov Zaps. OR-KS Ústí n. L., odd.C, vložka č. 26738 e-mail: nci@nci.cz http://www.nci.cz</div>		
Obec: Sokolov				
Investor: Město Sokolov, Rokycanova 1929, Sokolov				
Objednatel: Město Sokolov, Rokycanova 1929, Sokolov				
Akce: ZŠ Rokycanova OPRAVY VNITŘNÍCH INSTALACÍ				
Část projektu: D.1.4.2 SILNOPROUDÁ ELEKTROTECHNIKA		Měřítko: –	Datum: 08/2021	
Stupeň projektu: DPS		Formát: ISO A4	Zakázkové číslo: 21–013–160NCI	
Název výkresu: Rozvaděč PR9.1 schéma výstroje – etapa 2		Číslo výkresu: D.1.4.2.24		

+PR9.1

3NPE ~50Hz 400/230V/TN-S

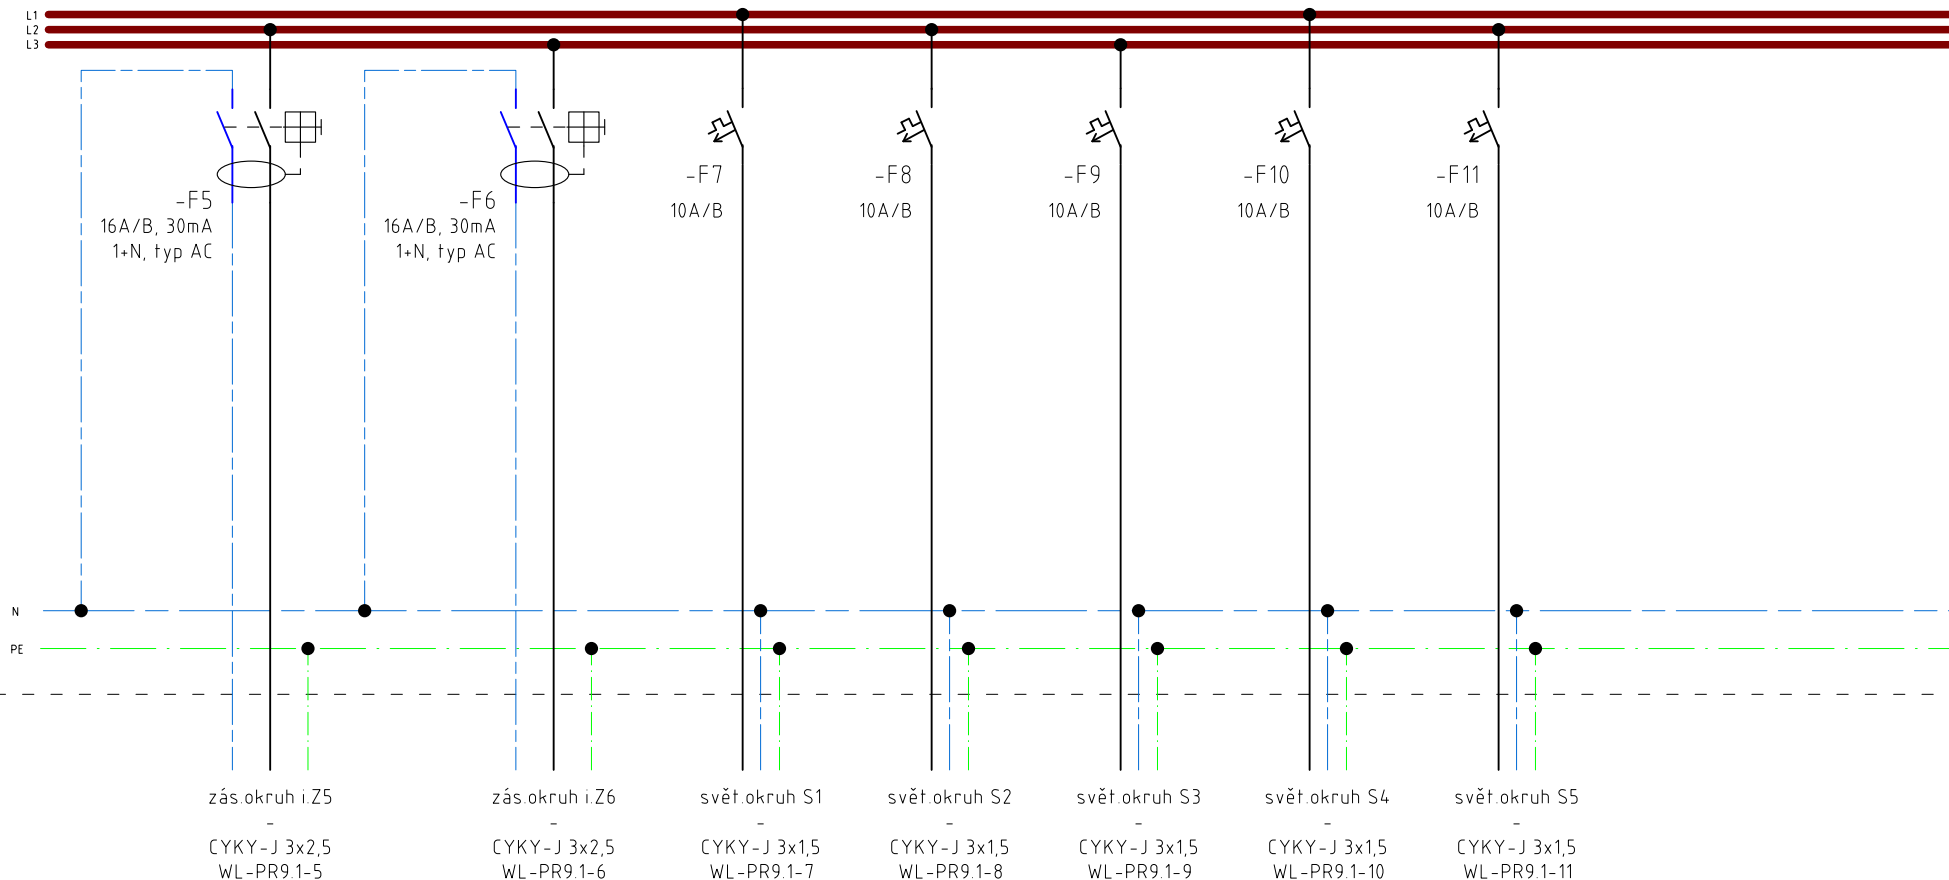

Rev. č.	Poznámka			Datum	Podpis	Kontrola
Vypracoval: Ing. O.Novotný		Hlavní projektant: NCI.CZ s.r.o.		<div>NCI.CZ</div> <div>engineering</div> <div>NCI.CZ ENGINEERING s.r.o. Tel. + Fax: 476 701 266 IČ: 286 83 218, DIČ: CZ286 83 218 GORKÉHO 1613, 436 01 Litvínov Zaps. OR-KS Ústí n. L., odd.C, vložka č. 26738 e-mail: nci@nci.cz http://www.nci.cz</div>		
		Kontrola: Ing. K.Hábová				
Kraj: Karlovarský						
Obec: Sokolov						
Investor: Město Sokolov, Rokycanova 1929, Sokolov						
Objednatel: Město Sokolov, Rokycanova 1929, Sokolov				<div>Měřítko: –</div> <div>Datum: 08/2021</div> <div>Formát: ISO A4</div> <div>Zakázkové číslo: 21–013–160NCI</div> <div>Číslo výkresu: D.1.4.2.25</div>		
Akce: ZŠ Rokycanova OPRAVY VNITŘNÍCH INSTALACÍ						
Část projektu: D.1.4.2 SILNOPROUDÁ ELEKTROTECHNIKA						
Stupeň projektu: DPS						
Název výkresu: Rozvaděč PR9.1 schéma výstroje – etapa 2						