


+PR10.1


3NPE ~50Hz 400/230V/TN-S

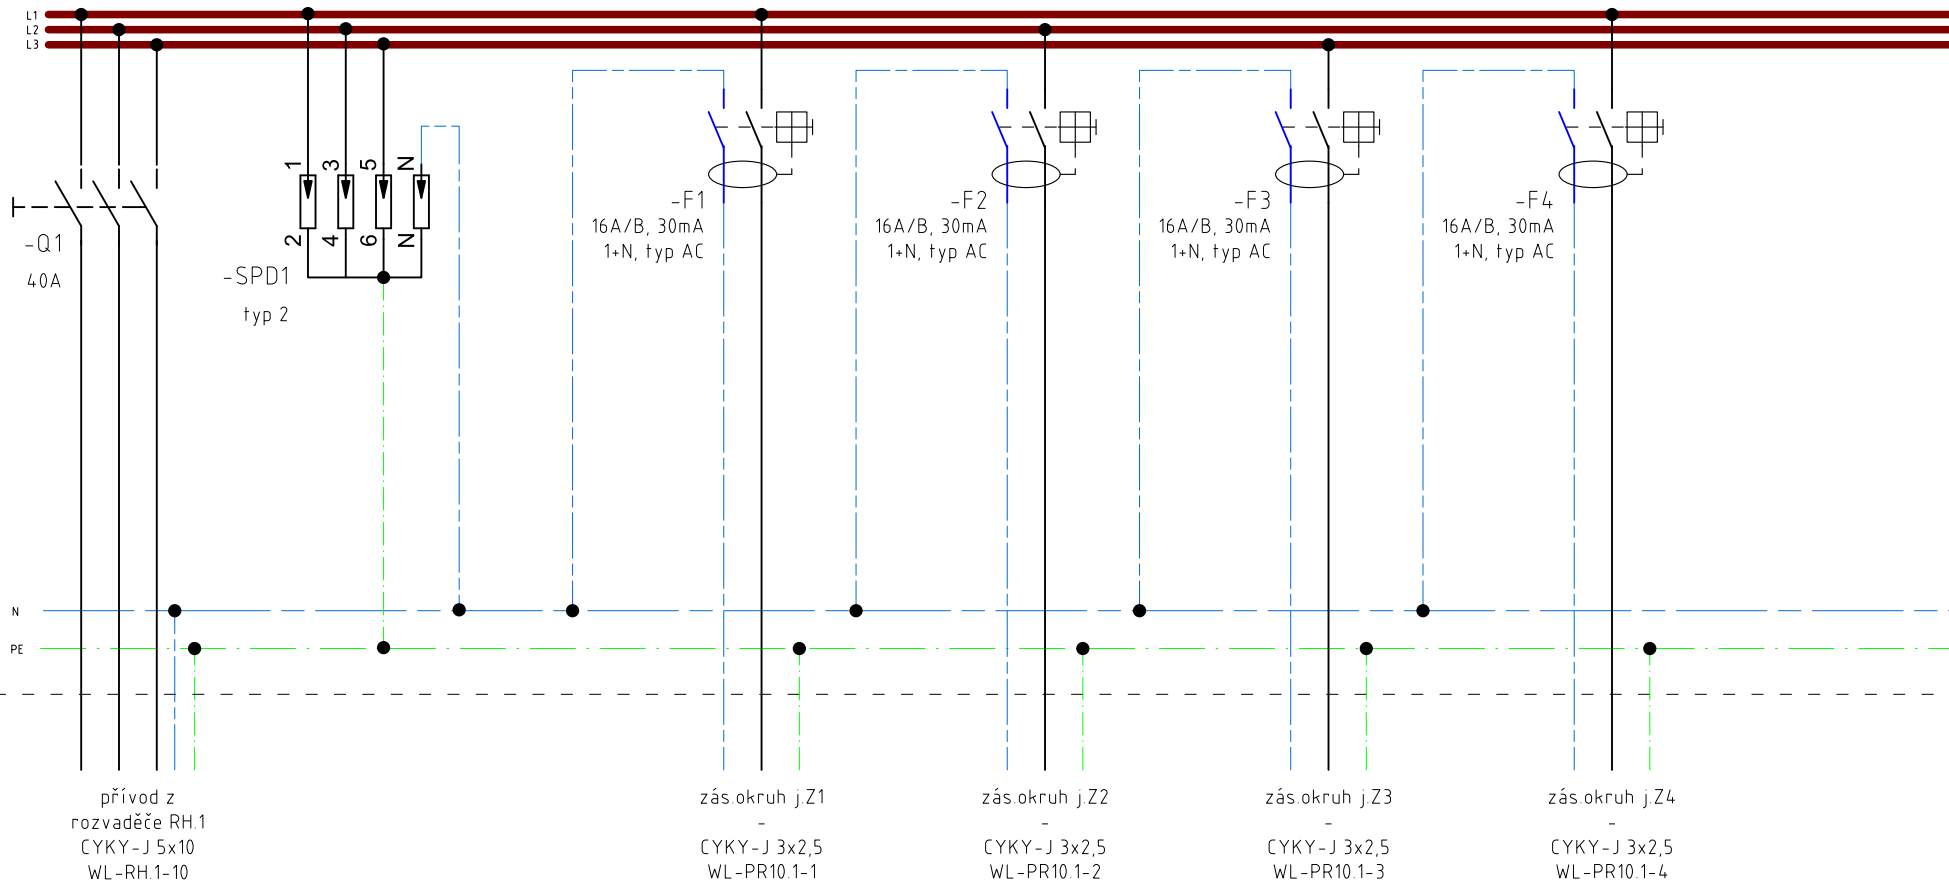

Rev. č.	Poznámka			Datum	Podpis	Kontrola
Vpracoval: Ing. O.Novotný		Hlavní projektant: NCI.CZ s.r.o.		<div>NCI.CZ</div> <div>engineering</div> <div>NCI.CZ ENGINEERING s.r.o. Tel. + Fax: 476 701 266 IČ: 286 83 218, DIČ: CZ286 83 218 GORKÉHO 1613, 436 01 Litvínov Zaps. OR-KS Ústí n. L., odd.C, vložka č. 26738 e-mail: nci@nci.cz http://www.nci.cz</div>		
		Kontrola: Ing. K.Hábová				
Kraj: Karlovarský						
Obec: Sokolov						
Investor: Město Sokolov, Rokycanova 1929, Sokolov						
Objednatel: Město Sokolov, Rokycanova 1929, Sokolov						
Akce: ZŠ Rokycanova OPRAVY VNITŘNÍCH INSTALACÍ						
Část projektu: D.1.4.2 SILNOPROUDÁ ELEKTROTECHNIKA				Měřítko:		
Stupeň projektu: DPS				Datum:		
Název výkresu: Rozvaděč PR10.1 schéma výstroje – etapa 1				Formát: ISO A4		
				Zakázkové číslo: 21–013–160NCI		
				Číslo výkresu: D.1.4.2.26		

+PR10.1


3NPE ~50Hz 400/230V/TN-S

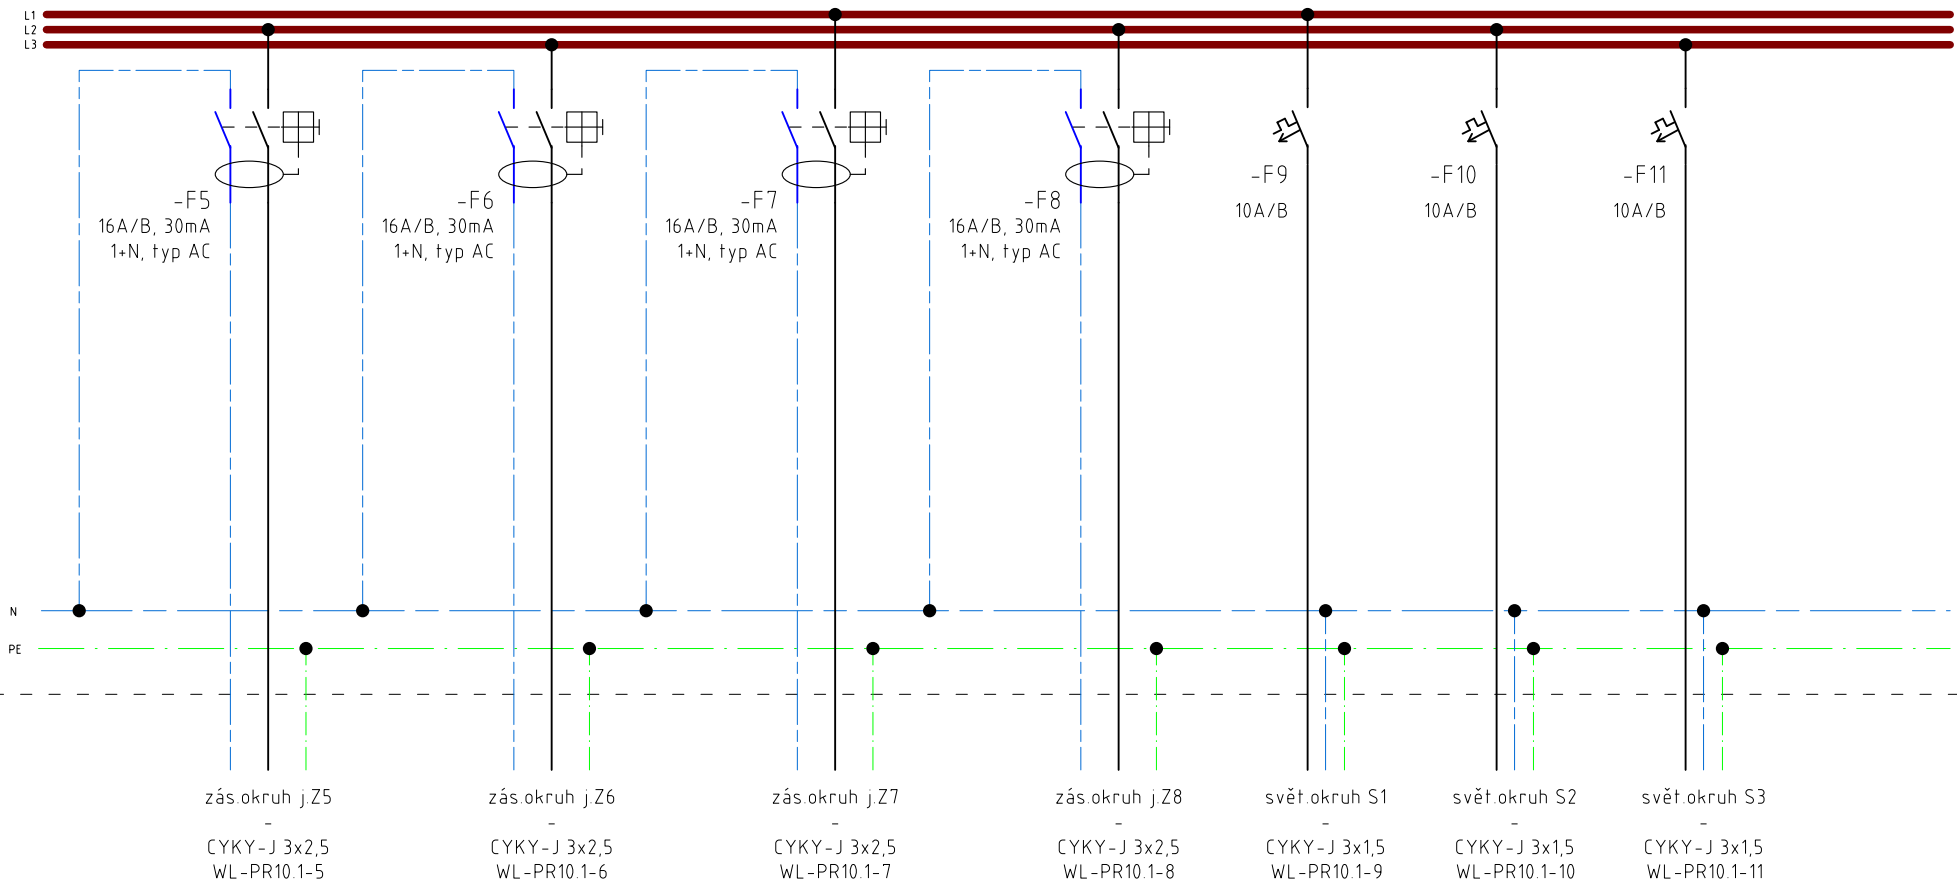

Rev. č.	Poznámka			Datum	Podpis	Kontrola
Výpracoval: Ing. O.Novotný		Hlavní projektant: NCI.CZ s.r.o.	Kontrola: Ing. K.Hábová	<div style="text-align: center;"> <h1>NCI.CZ</h1> <h2>engineering</h2> </div> <p>NCI.CZ ENGINEERING s.r.o. Tel. + Fax: 476 701 266 IČ: 286 83 218, DIČ: CZ286 83 218 GORKEHO 1613, 436 01 Litvinov Zaps. OR-KS Ústí n. L., odd.C, vložka č. 26738 e-mail: nci@nci.cz http://www.nci.cz</p>		
Kraj: Karlovarský						
Obec: Sokolov						
Investor: Město Sokolov, Rokycanova 1929, Sokolov						
Objednatel: Město Sokolov, Rokycanova 1929, Sokolov						
Akce: ZŠ Rokycanova OPRAVY VNITŘNÍCH INSTALACÍ						
Část projektu: D.1.4.2 SILNOPROUDÁ ELEKTROTECHNIKA				Měřítko: Datum:		
Stupeň projektu: DPS				— 08/2021		
Název výkresu: Rozvaděč PR10.1 schéma výstroje – etapa 1				Formát: Zakázkové číslo: ISO A4 21-013-160NCI		
				Číslo výkresu: D.1.4.2.27		

+PR10.1

3NPE ~50Hz 400/230V/TN-S

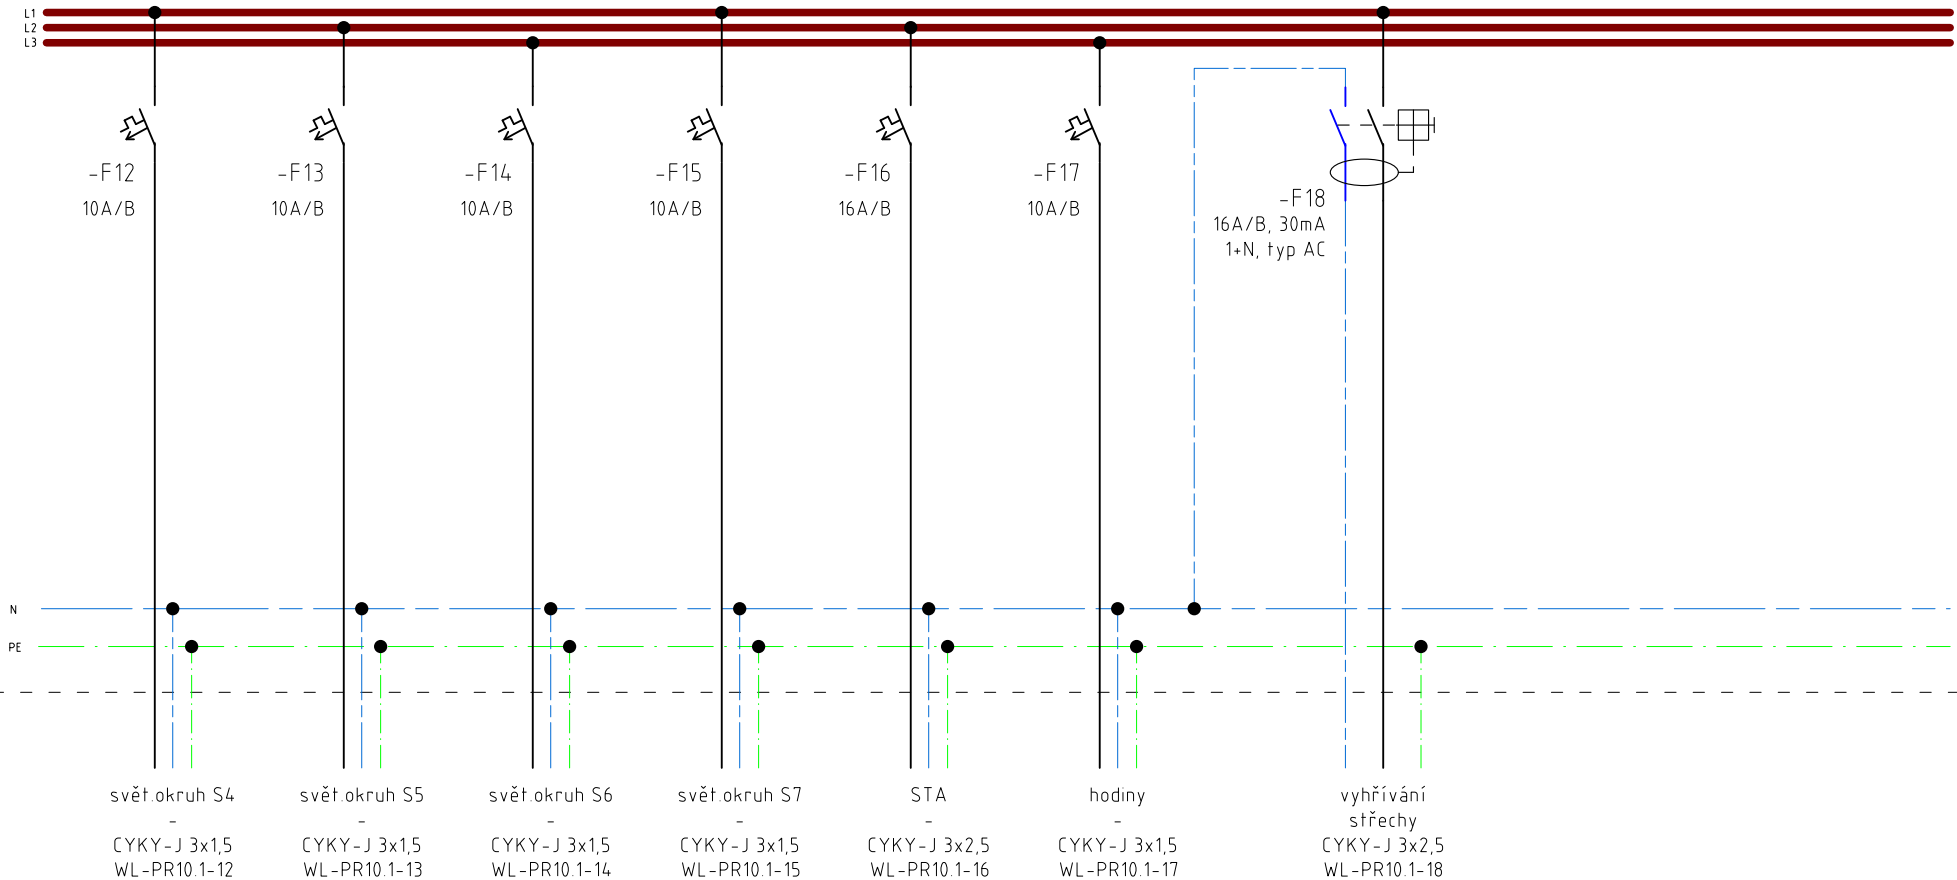

Rev. č.	Poznámka	Datum			Podpis	Kontrola
Vpracoval: Ing. O.Novotný		Hlavní projektant: NCI.CZ s.r.o.		Kontrola: Ing. K.Hábová		
Kraj: Karlovarský		<div>NCI.CZ</div> <div>engineering</div> <div>NCI.CZ ENGINEERING s.r.o. Tel. + Fax: 476 701 266 IČ: 286 83 218, DIČ: CZ286 83 218 GORKEHO 1613, 436 01 Litvínov Zaps. OR-KS Ústí n. L., odd.C, vložka č. 26738 e-mail: nci@nci.cz http://www.nci.cz</div>				
Obec: Sokolov						
Investor: Město Sokolov, Rokycanova 1929, Sokolov						
Objednatel: Město Sokolov, Rokycanova 1929, Sokolov						
Akce: ZŠ Rokycanova OPRAVY VNITŘNÍCH INSTALACÍ						
Část projektu: D.1.4.2 SILNOPROUDÁ ELEKTROTECHNIKA		Měřítko: —		Datum: 08/2021		
Stupeň projektu: DPS		Formát: ISO A4		Zakázkové číslo: 21–013–160NCI		
Název výkresu: Rozvaděč PR10.1 schéma výstroje – etapa 1		Číslo výkresu: D.1.4.2.28				