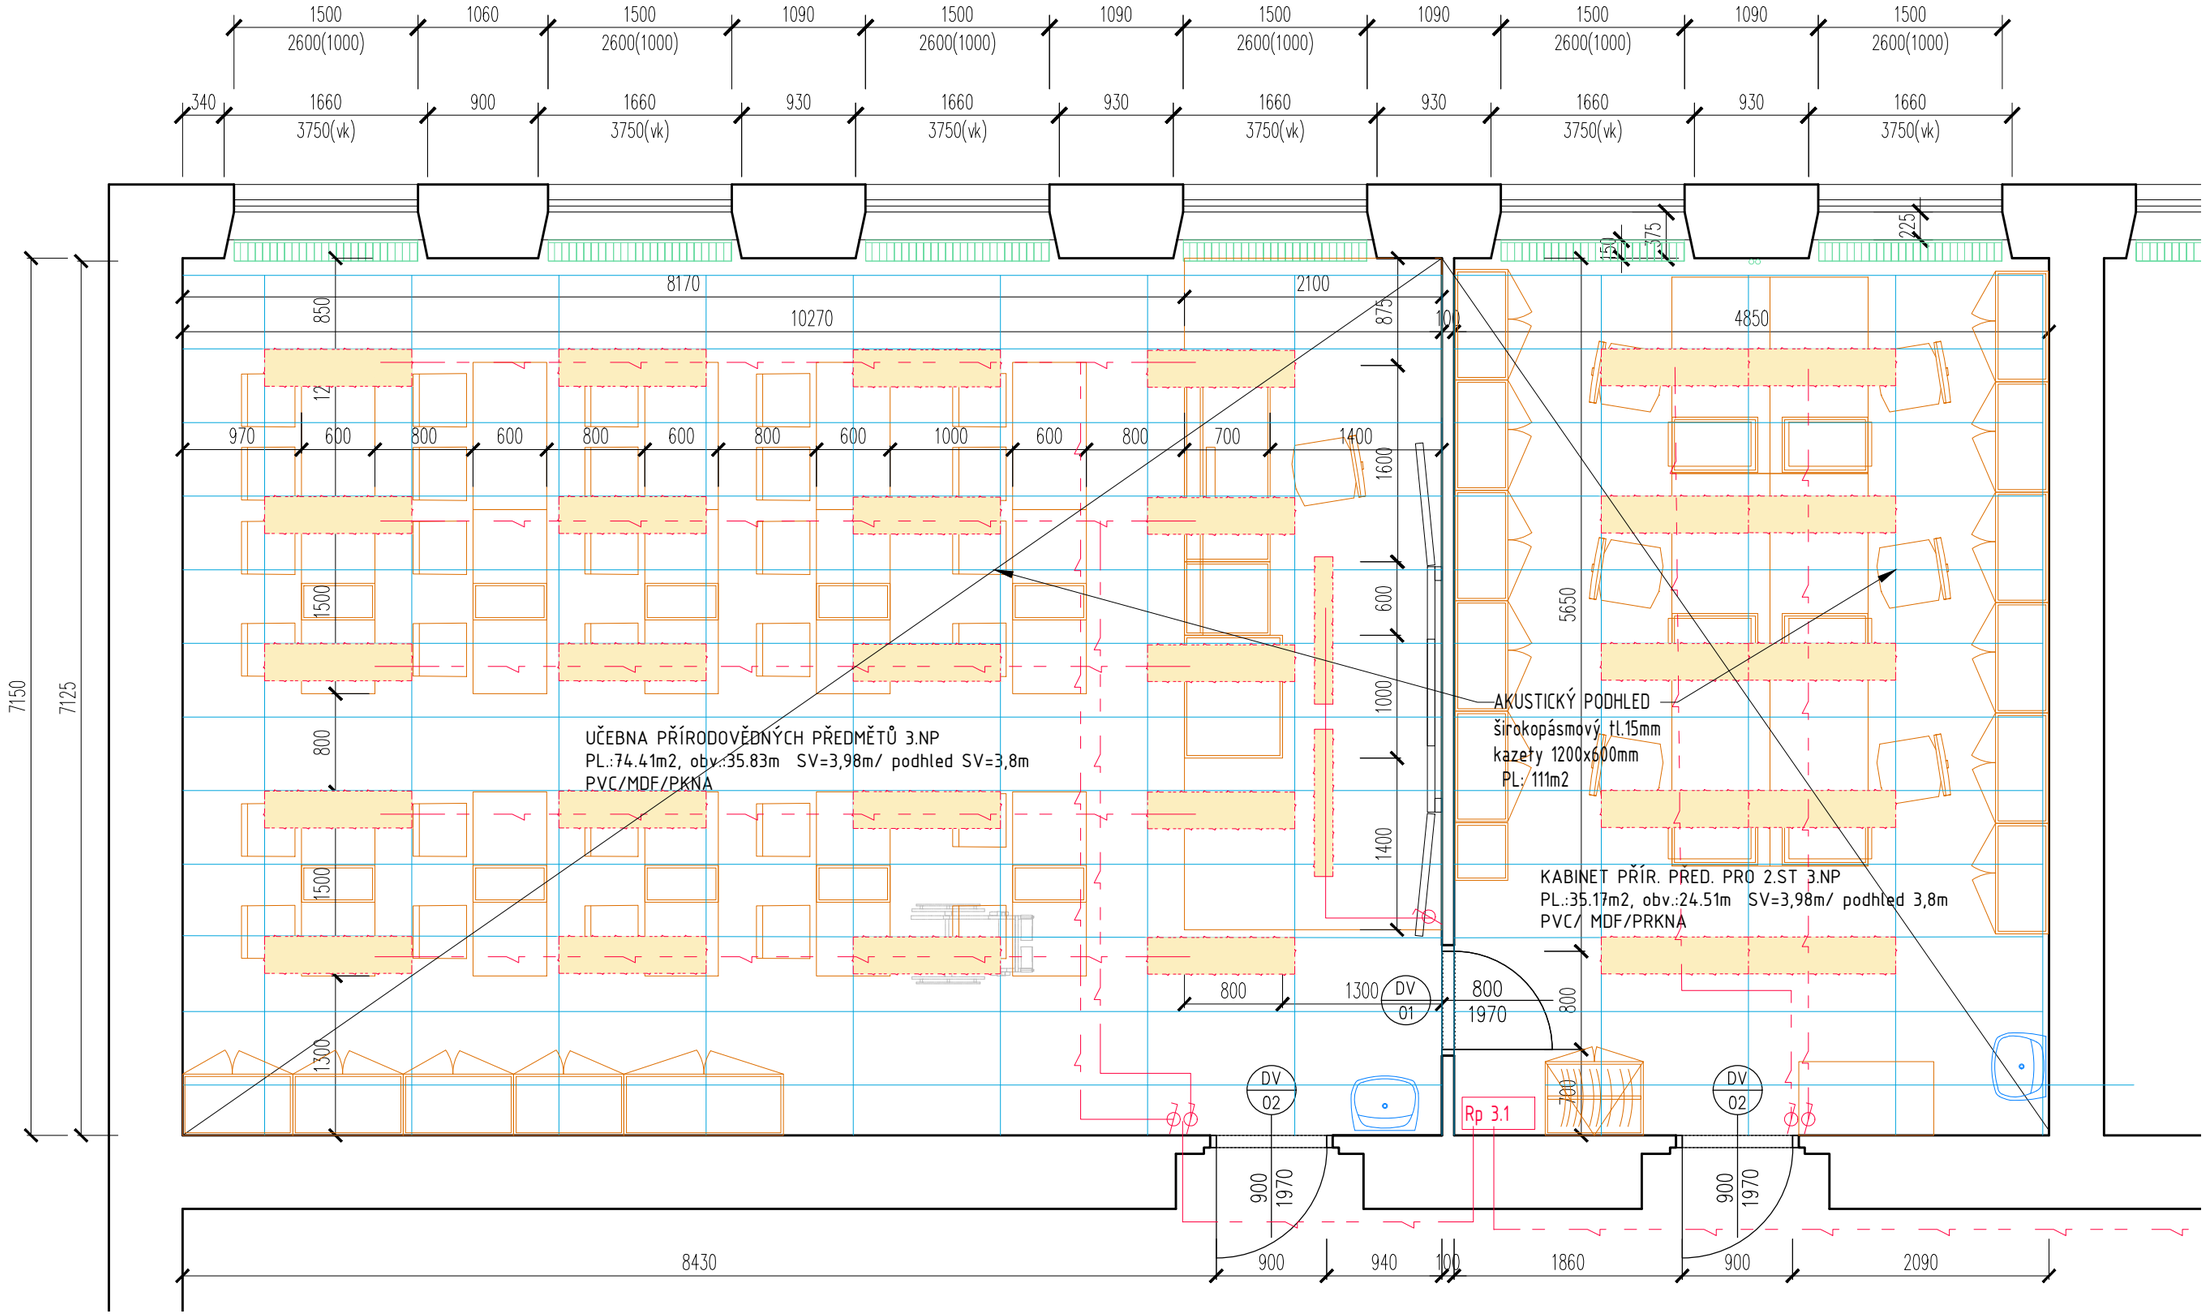

zavěšená svěla LED asymetrická pro tabuli dl. 1200mm-1500mm

osvětlení LED - světla vsazená do pohledu dl. 1200mmx300mm
/ rastr podhledu 1200x600mm/

osvětlení LED - světla vsazená do pohledu dl. 600mmx300mm
/ rastr podhledu 600x600mm/

vypínač světel V5

Valdštejnova 20
Cheb 350 02

IČ: 291 22 571
tel: 739 327 270
artmodul@email.cz

zpracoval:	odpovědný projektant
MgA. Hana Fischerová	MgA. Hana Fischerová ČKAIT č.a. 0301320 projektová činnost ve výstavbě

zadavatel

MĚSTO SOKOLOV, ROKYCANOVA 1929
SOKOLOV 356 01 , IČ: 00259586

akce:	ZŠ ROKYCANOVA SOKOLOV
místo stavby	ODBORNÁ UČEBNA PŘÍRODNÍCH PŘEDMĚTŮ PRO ŽÁKY 2.STUPNĚ - PAVILON 2.STUPNĚ - 2.NP
objekt	ZŠ ROKYCANOVA 258, SOKOLOV P.P.Č. 129, k.ú. SOKOLOV
část	ODBORNÁ UČEBNA PŘÍRODNÍCH PŘEDMĚTŮ PRO ŽÁKY 2.STUPNĚ
výkres	PŮDORYS UČEBNY 2.NP - PODHLED A OSVĚTLENÍ
měřítko	1:50

datum	06/2021 aktualizace 2024
stupeň	DZS
č.výkresu	D1.1. 7
č. paré	