

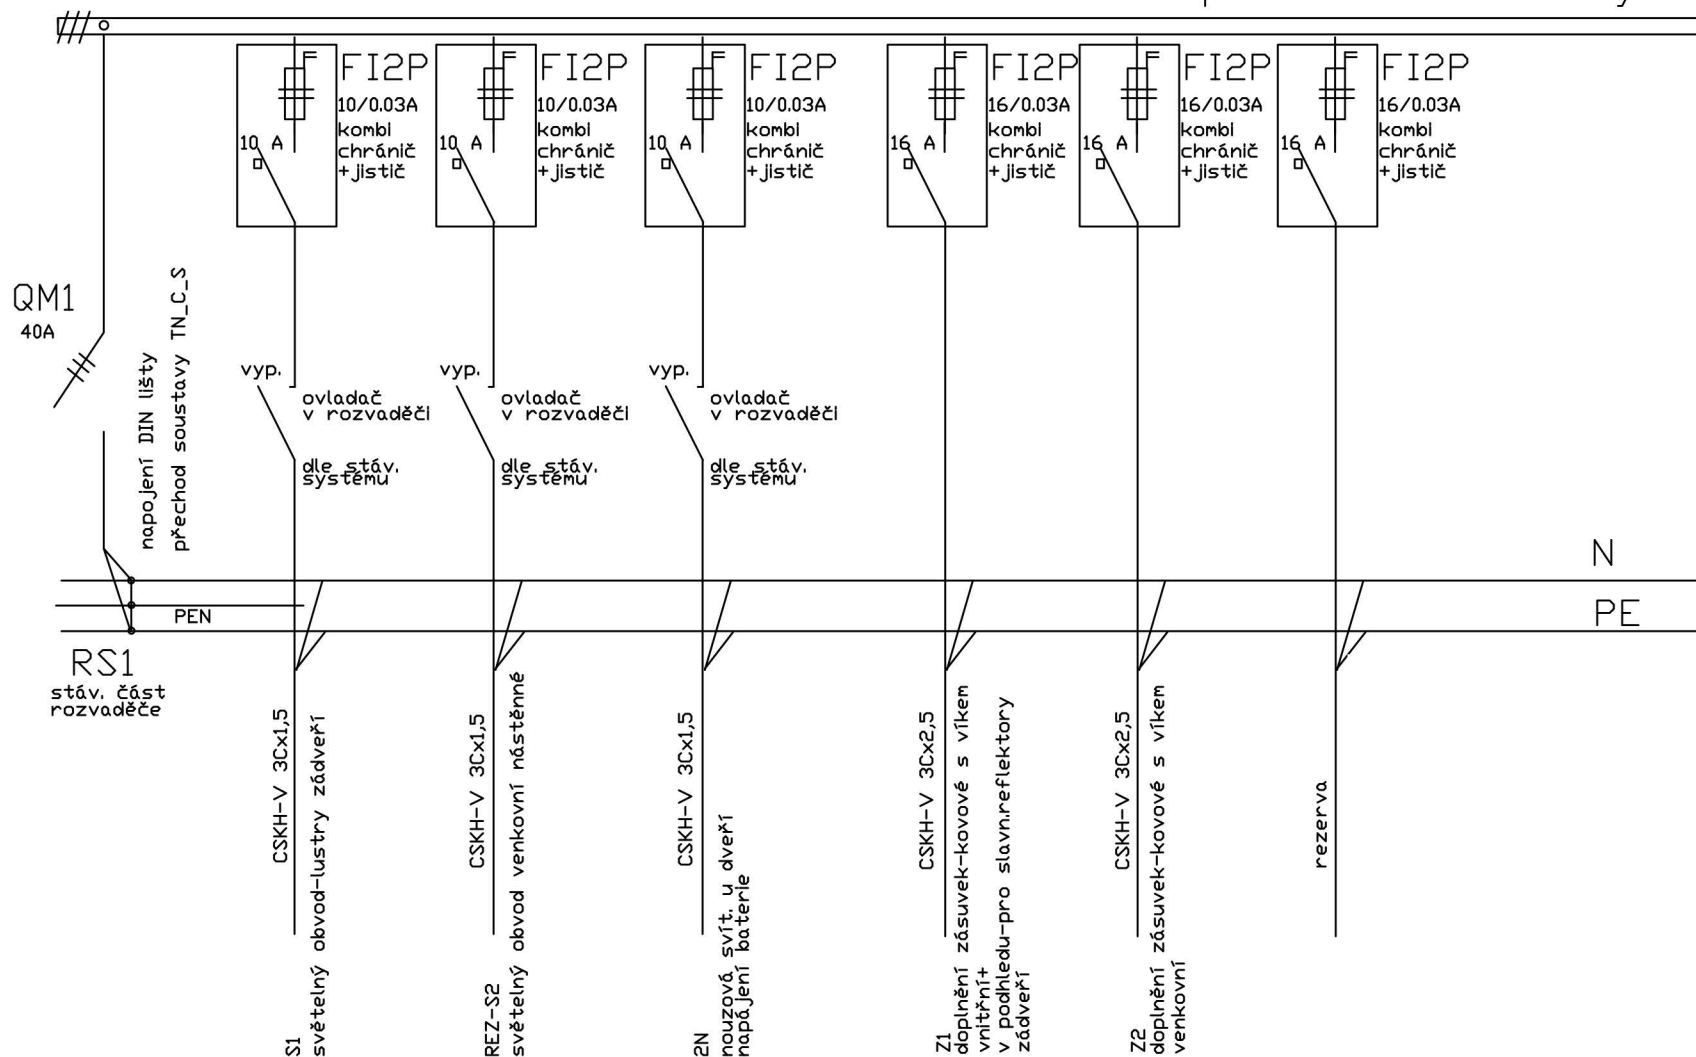
RS1

LIST1

DOPLNĚNÍ DO STÁV.ROZVADĚČE RS1-hala 1NP

zádveří HDK TE 18-1řada nové DIN lišty

3+N,PE stř,50Hz,400/230V TN-C-S

doplnění DIN lišty do stáv.rozvaděče
v provedení soustavy TN-Snapojení zařízení upřesnit dle skutečné dodávky
upřesnění svítidel a zásuvek: dle architekta

kabeláže v CHÚC-protipožární kabely vedené v liště B2cas1d1a1