
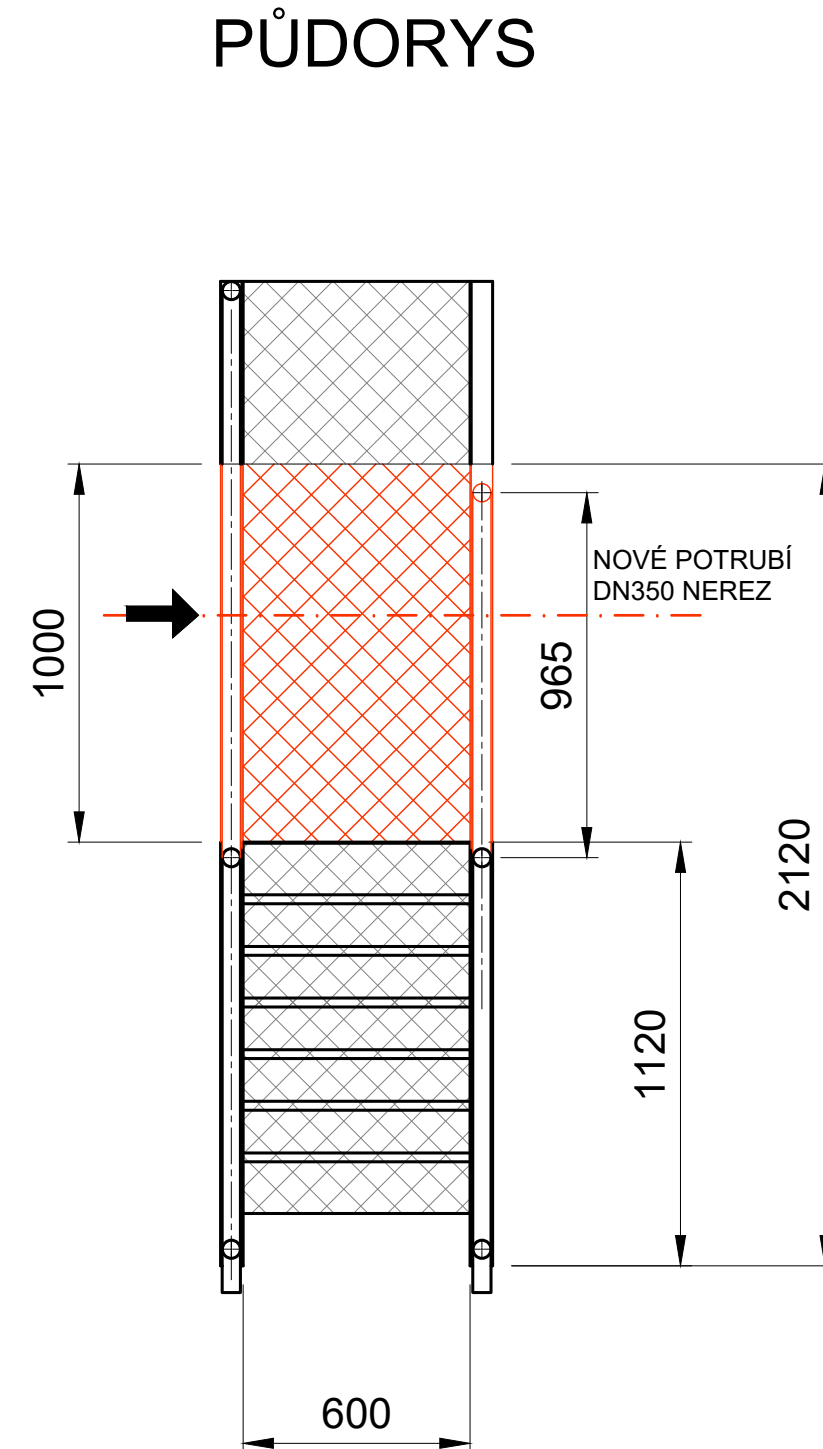
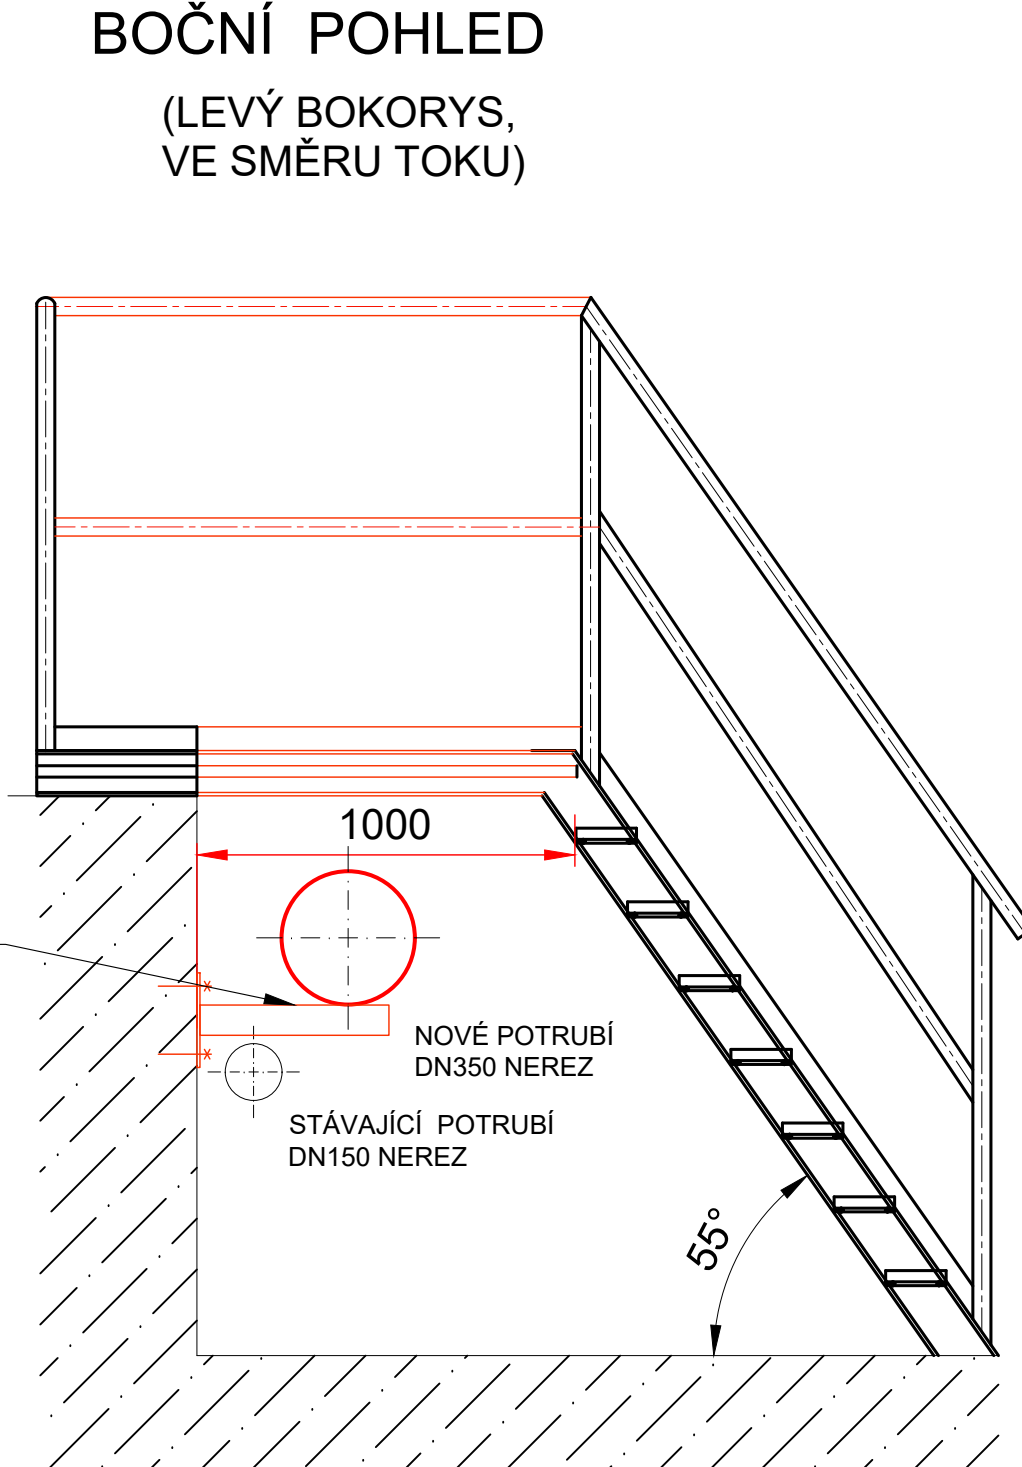



MÍJENÍ SCHODIŠTĚ OBTOKEM DN350

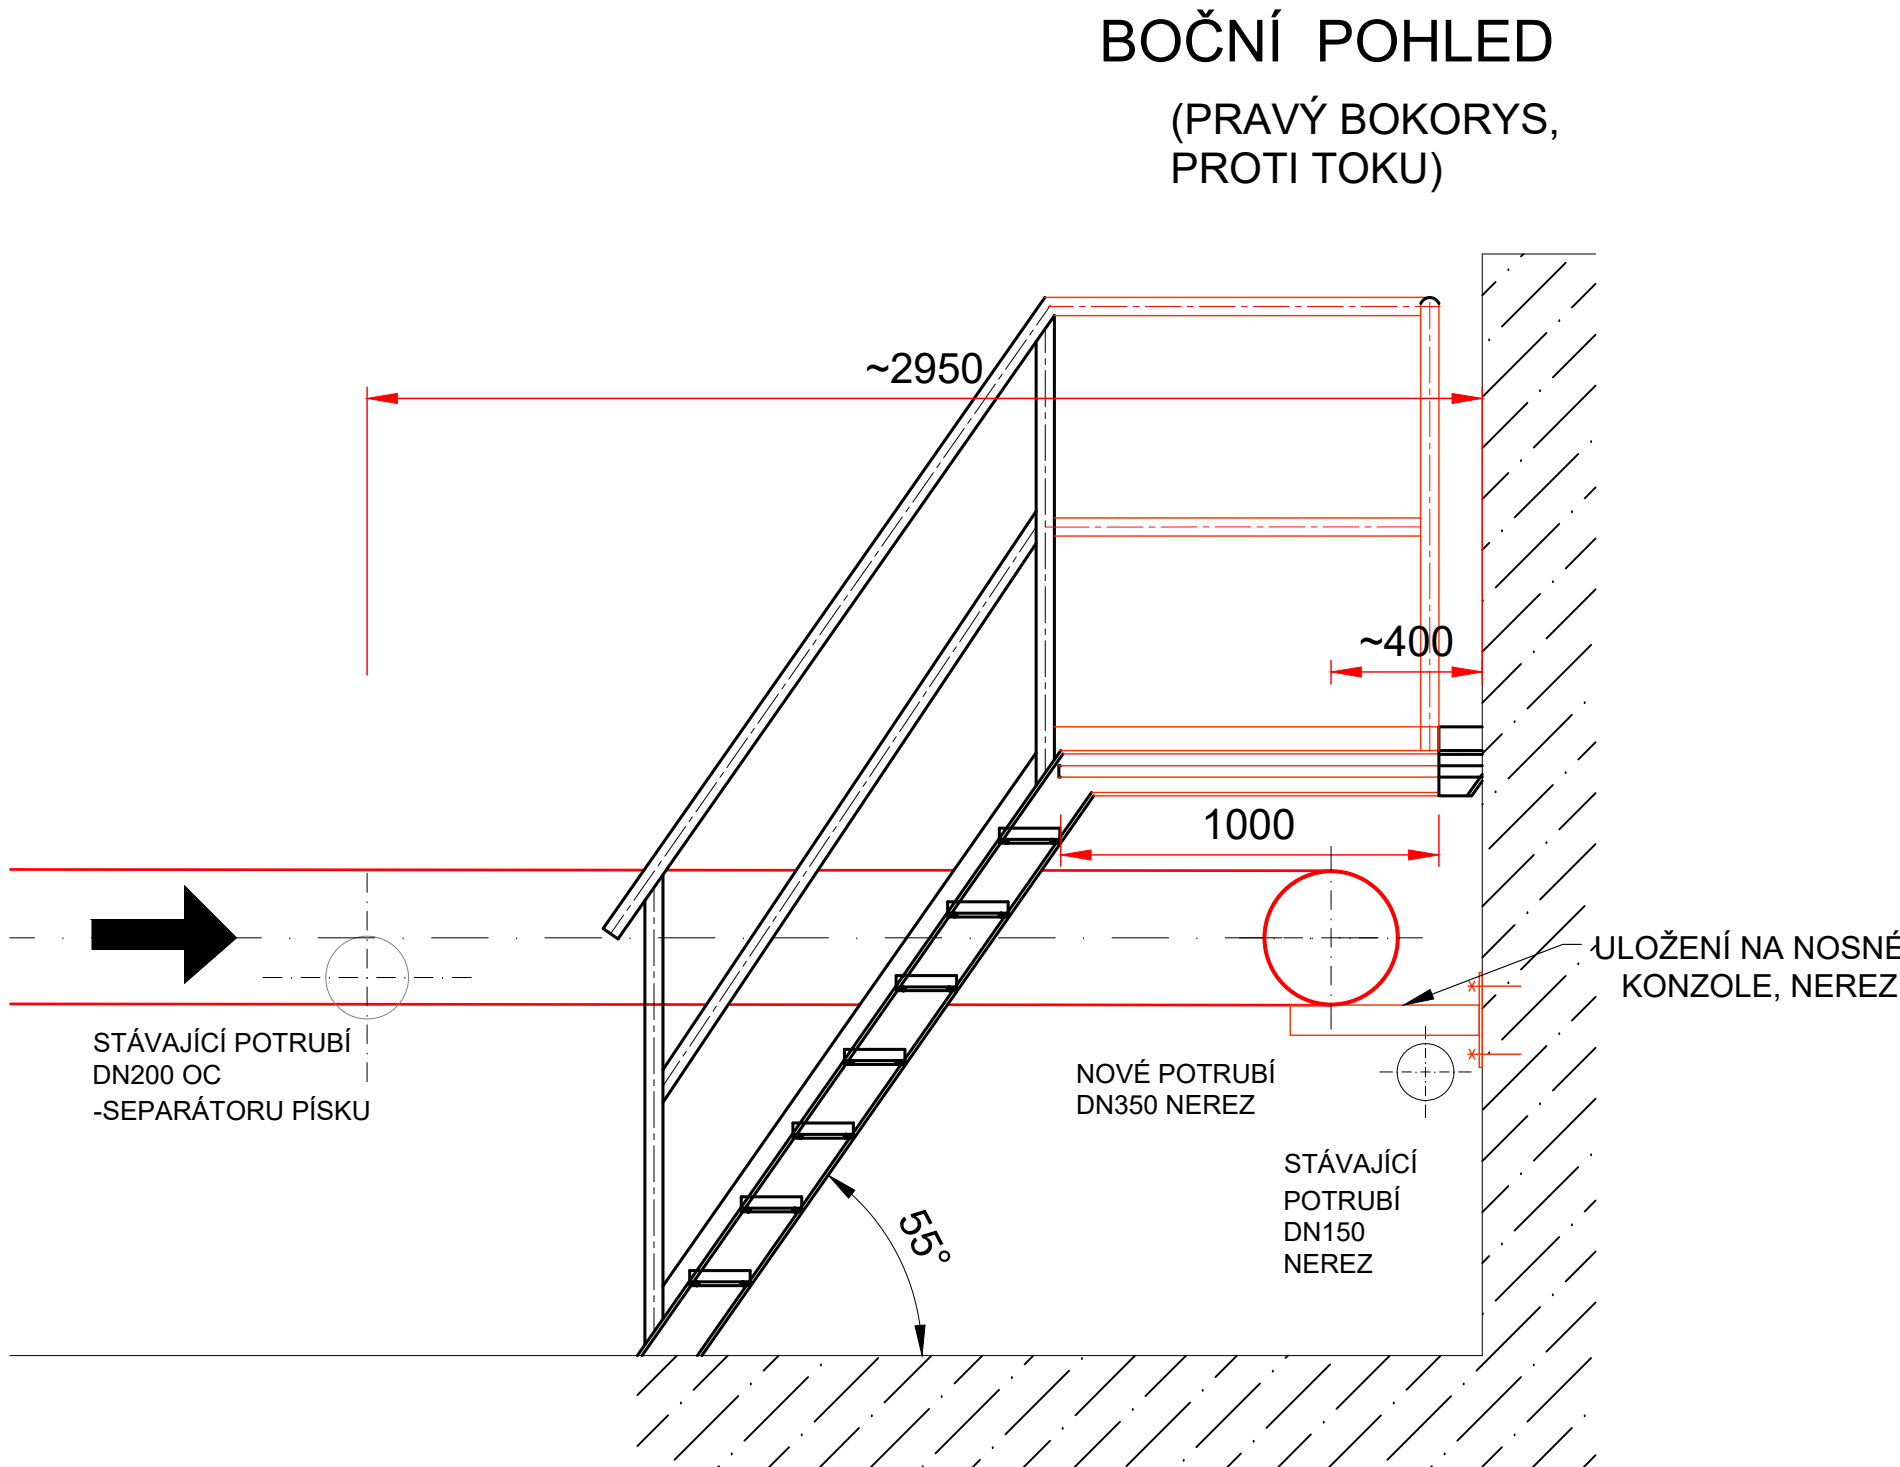

5				
4				
3				
2				
1	ČISTOPIS	13.12.2024	P. JANOUŠEK	
0	K PROJEDNÁNÍ	18.1.2024	P. JANOUŠEK	
ZMĚNA Č.	POPIS ZMĚNY	DATUM	KONTROLOVAL	PODPIS

VYPRACOVAL	KONTROLOVAL	ZODP. PROJ.	HIP	 <div>Ing. Jan ŠINTÁK - I.P.R.E. autorizovaná projekční a inženýrská kancelář 362 14 Kolová 2 IČO: 11386096, DIČ: CZ5809181037 tel.: +420 353 228 222, fax.: +420 353 232 751 ® Držitel certifikátu ISO 9001</div>		
Ing. D. LOUDA	P. JANOUŠEK	Ing. J. ŠINTÁK	Ing. J. ŠINTÁK			
						
MĚSTSKÝ ÚŘAD SOKOLOV		ST.Ú. MÚ SOKOLOV OŽP				
INVESTOR: MĚSTO SOKOLOV				FORMÁT	3x44	ČÍSLO PARÉ
STAVBA: ČOV – REKONSTRUKCE NÁTOKOVÉHO KANÁLU KARLOVARSKÝ KRAJ				ÚČEL	DSP + DPS	
				DATUM	01/2024	
				MĚŘÍTKO	1:20	
				KÓTOVÁNO V	mm	
OBSAH: DOKUMENTACE PRO STAVEBNÍ POVOLENÍ A PROVÁDĚNÍ STAVBY				Č.ZAKÁZKY	04-13/2023	
MÍJENÍ OBSLUŽNÉHO SCHODIŠTĚ OBTOKEM				Č.VÝKRESU	D.1.1.1.7.	