



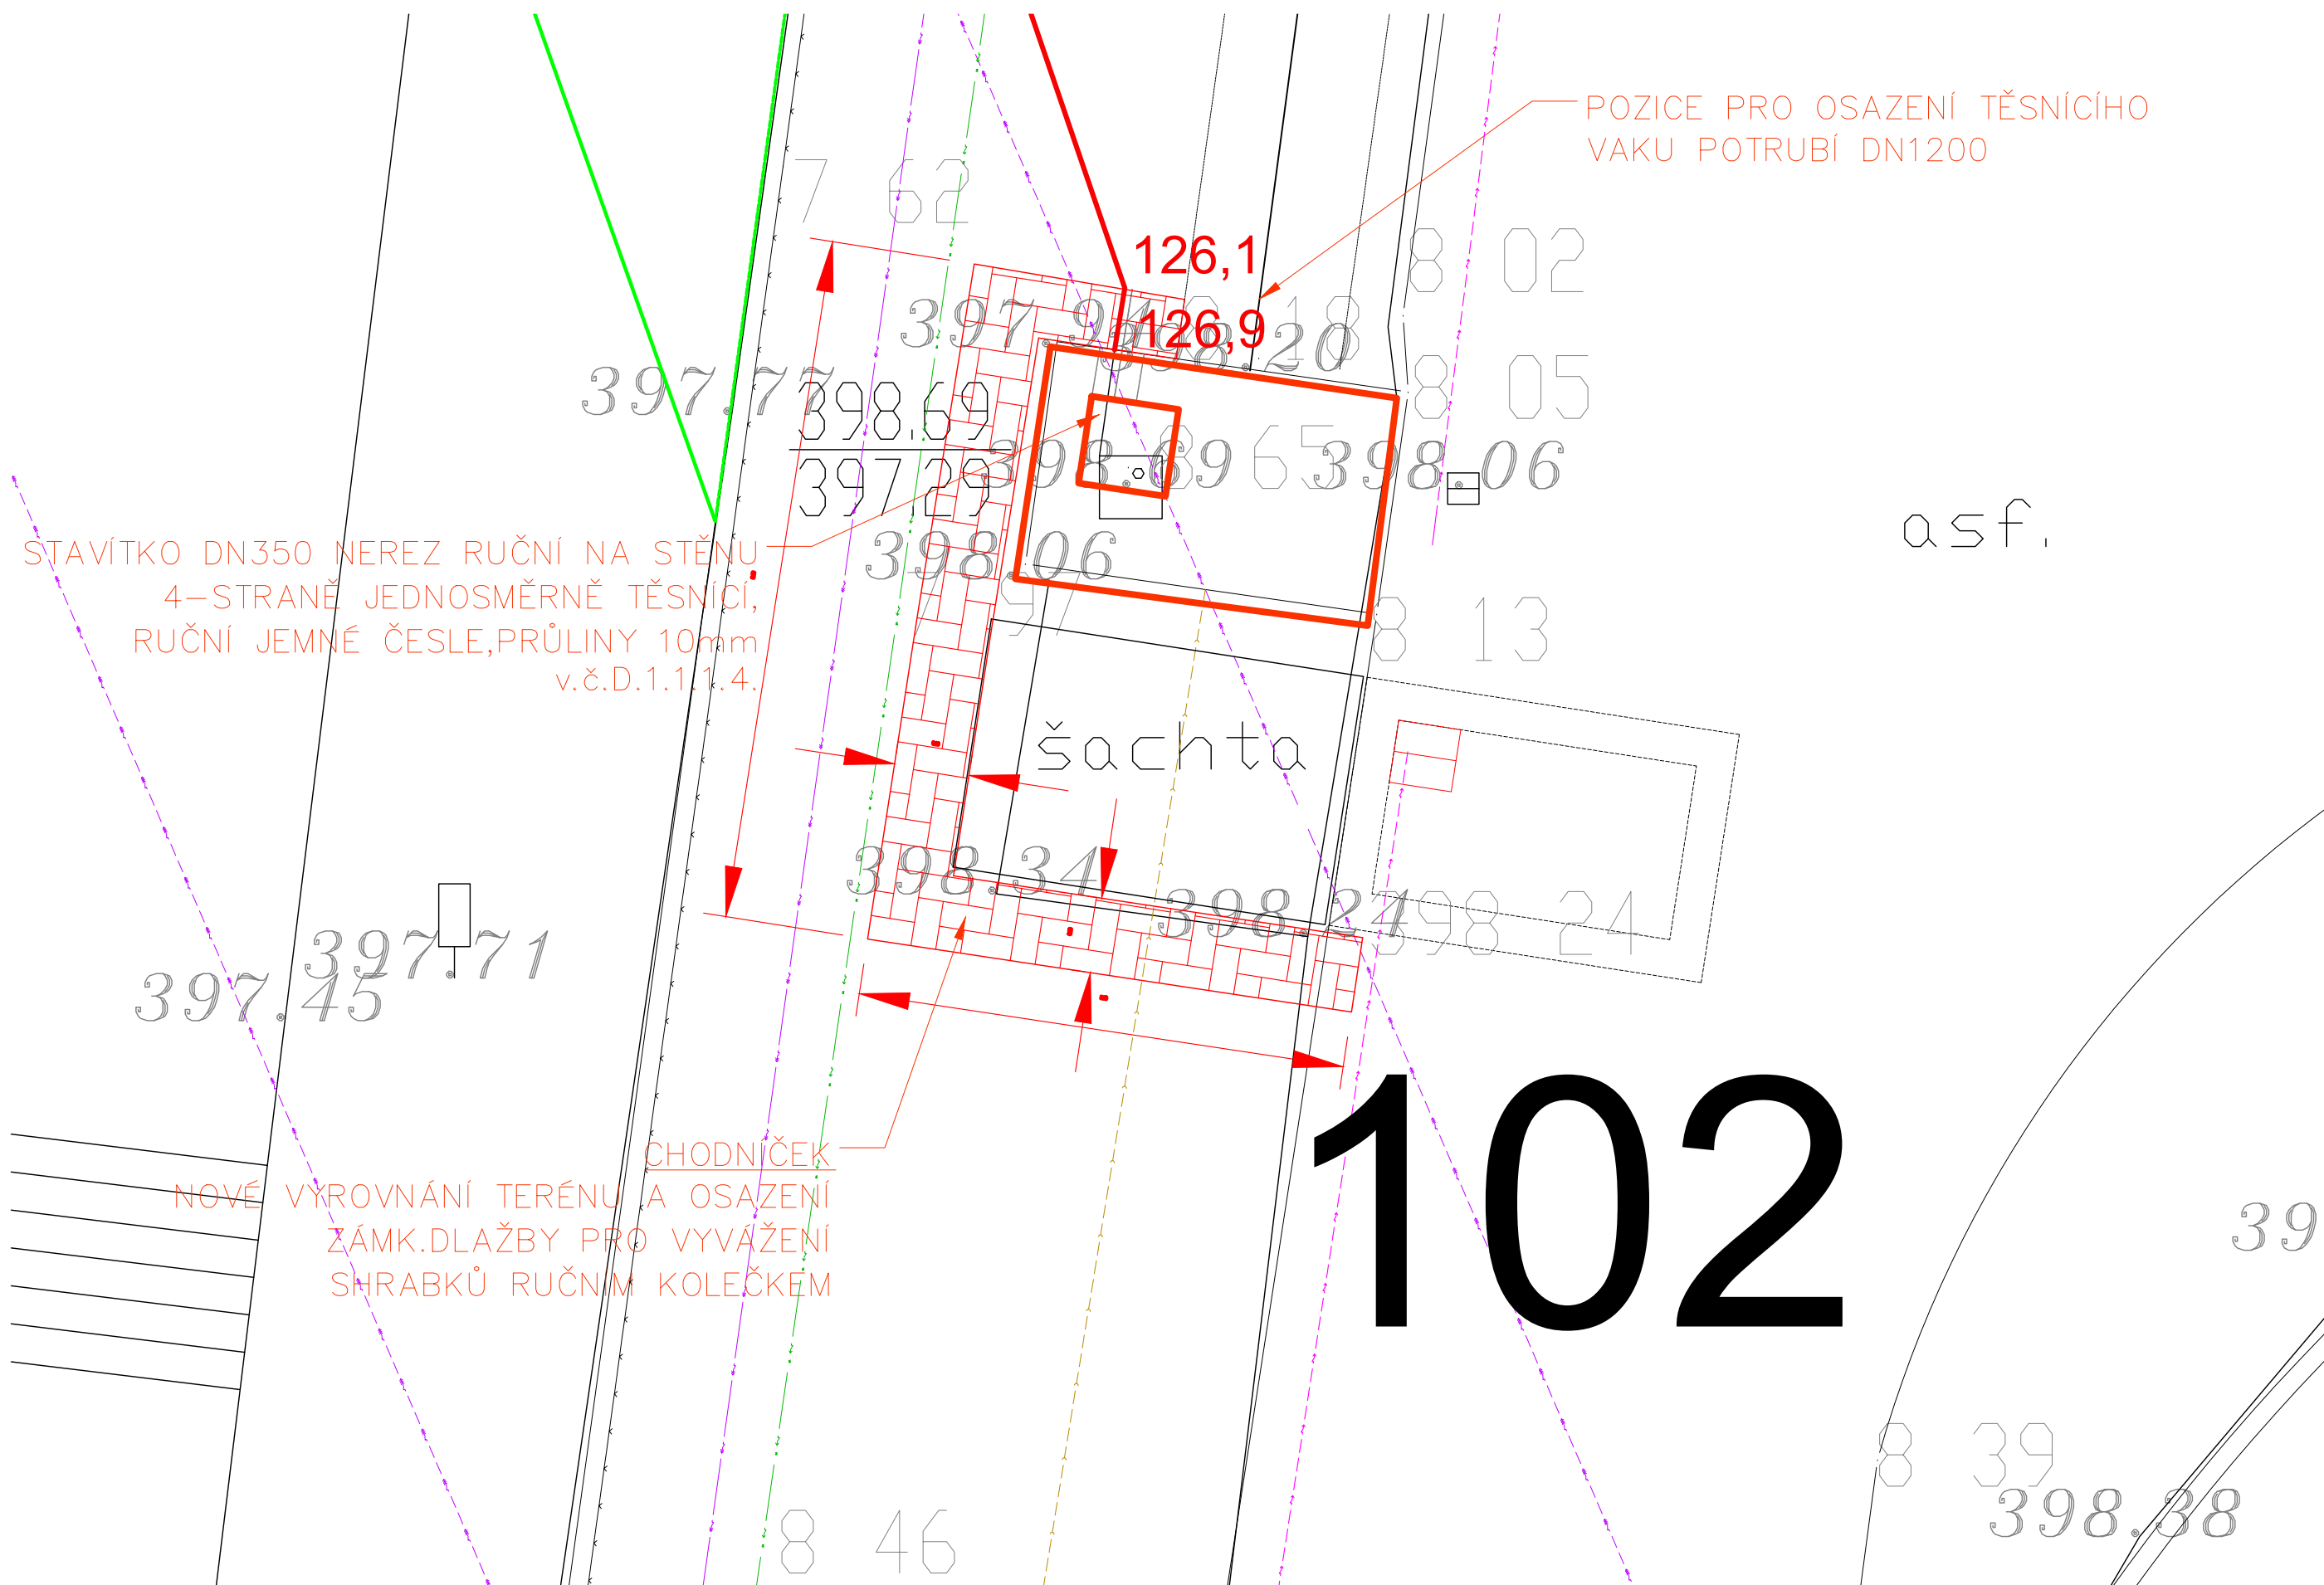

PŪDORYS



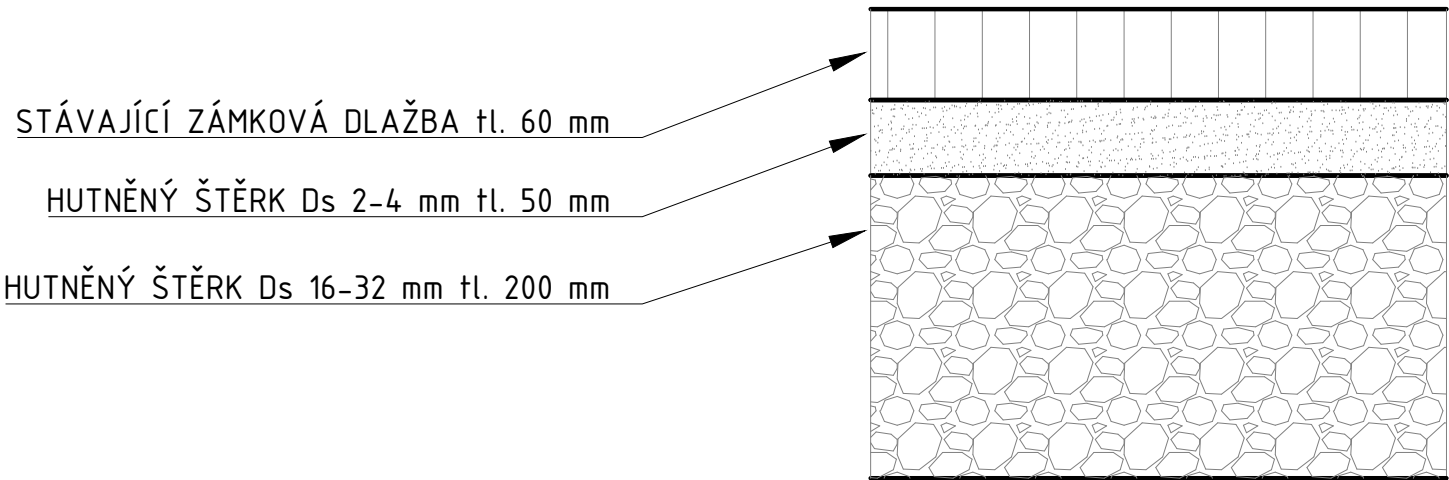


## SLOŽENÍ VRSTEV - ŘEZ



SOUŘADNICOVÝ SYSTÉM JTSK  
VÝŠKOVÝ SYSTÉM BALTSKÝ PO VYROVNÁNÍ

5				
4				
3				
2				
1	ČISTOPIS	13.12.2024	P. JANOUŠEK	
0	K PROJEDNÁNÍ	05.09.2024	P. JANOUŠEK	
ZMĚNA Č.	POPIS ZMĚNY	DATUM	KONTROLOVAL	PODPIS

VYPRACOVAL		KONTROLOVAL		ZODP. PROJ.		HIP							
Ing. D. LOUDA		P. JANOUŠEK		Ing. J. ŠINTÁK		Ing. J. ŠINTÁK							
													
MĚSTSKÝ ÚŘAD SOKOLOV				STÚ: MÚ SOKOLOV OZP									
INVESTOR: MĚSTO SOKOLOV													
STAVBA:  ČOV – REKONSTRUKCE NÁTOKOVÉHO KANÁLU  KARLOVARSKÝ KRAJ								FORMÁT		A1		ČÍSLO PARÉ	
								ÚČEL		DSP + DPS			
								DATUM		01/2024			
								MĚŘÍTKO		1:20			
								KÓTOVÁNO V		m			
OBSAH: DOKUMENTACE PRO STAVEBNÍ POVOLENÍ A PROVÁDĚNÍ STAVBY								Č.ZAKÁZKY		04–13/2023			
								VSTUPNÍ ŠACHTA –OBSLUŽNÝ CHODNÍK				Č.VÝKRESU	



Ing. Jan ŠINTÁK - I.P.R.E.

autorizovaná projekční a inženýrská kancelář

362 14 Kolová 2

IČO: 11386096, DIČ: CZ5809181037

tel.: +420 353 228 222, fax.: +420 353 232 751

© Držitel certifikátu ISO 9001