




ŘEZ ROZDĚLOVAČE

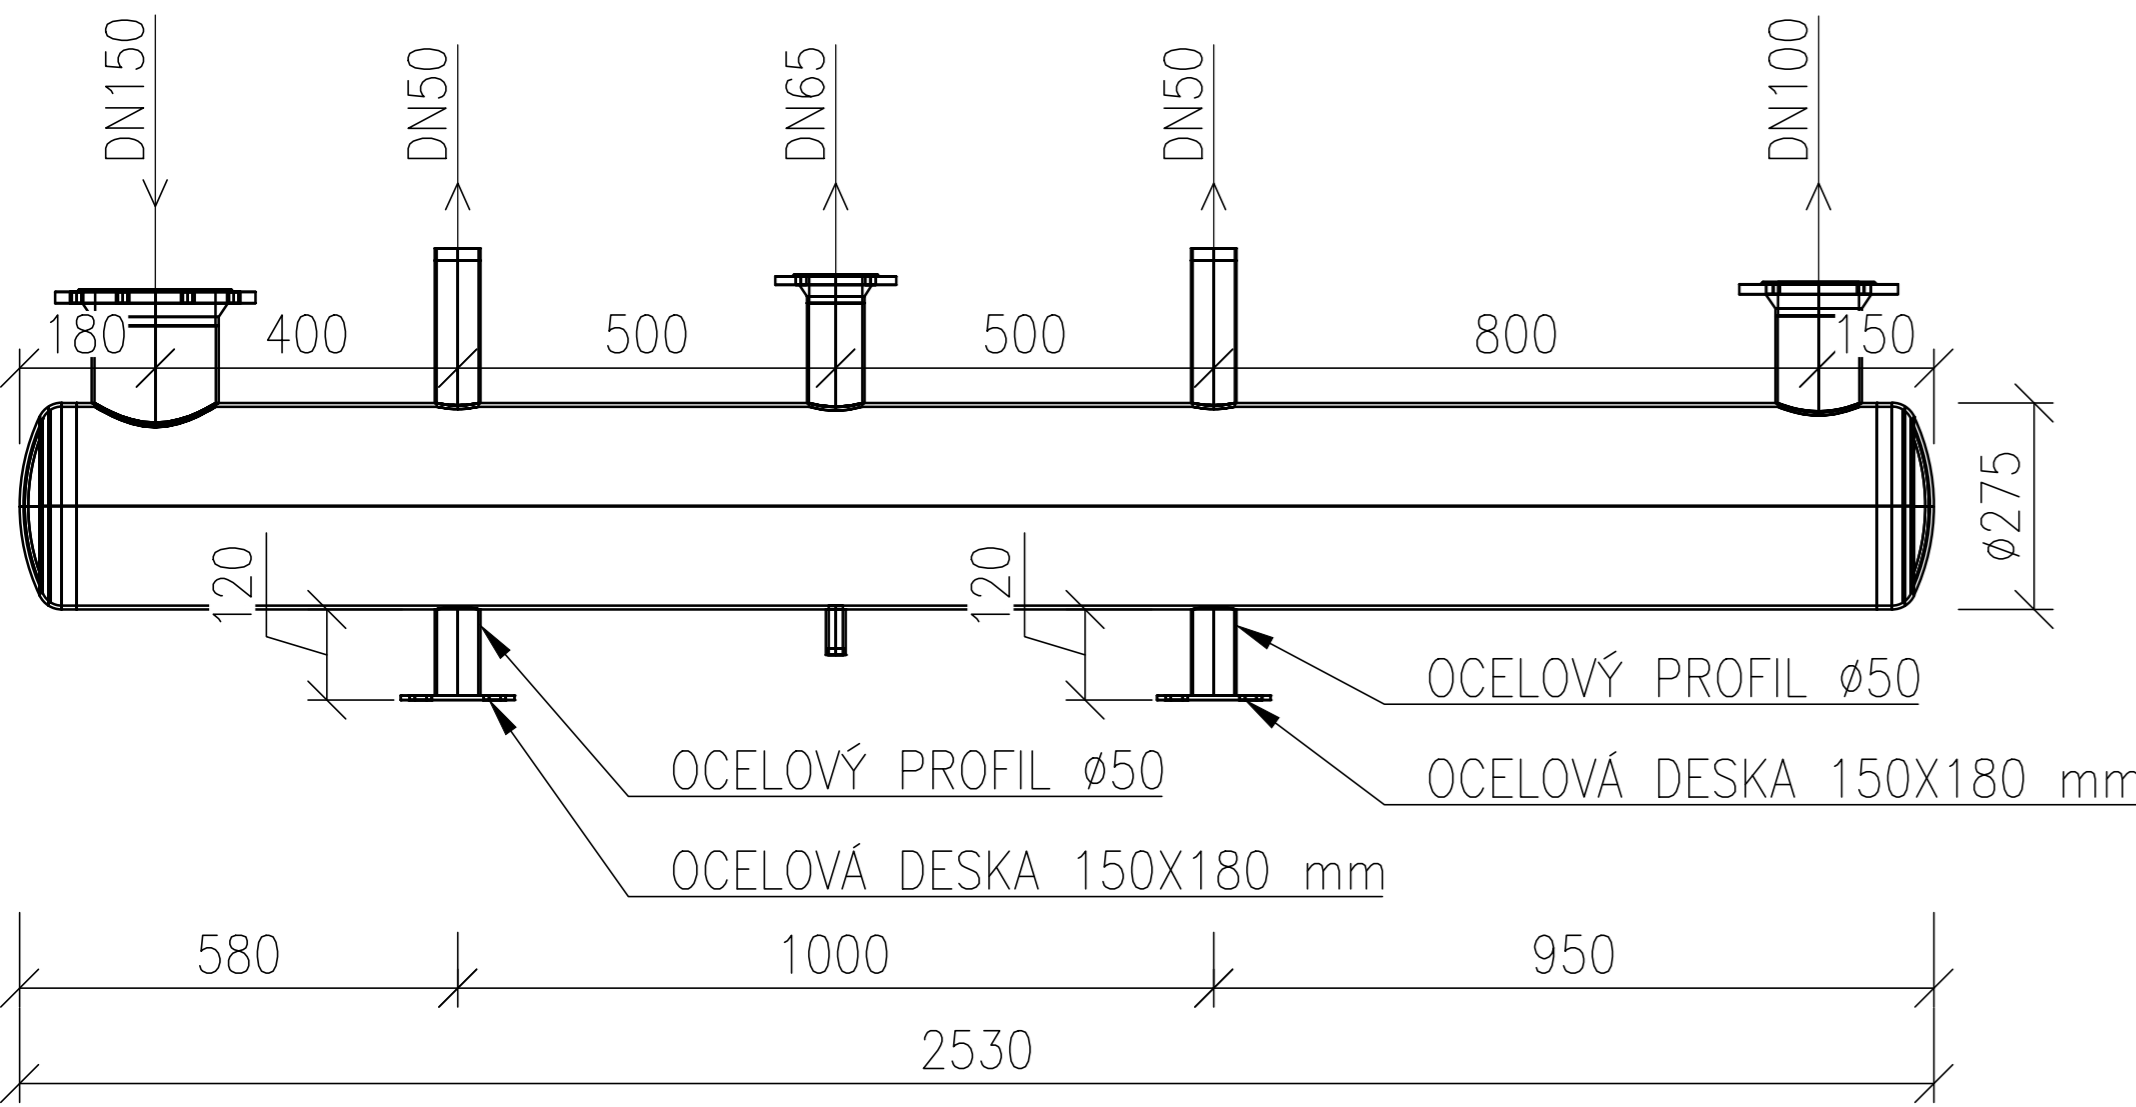


PŮDORYS ROZDĚLOVAČE

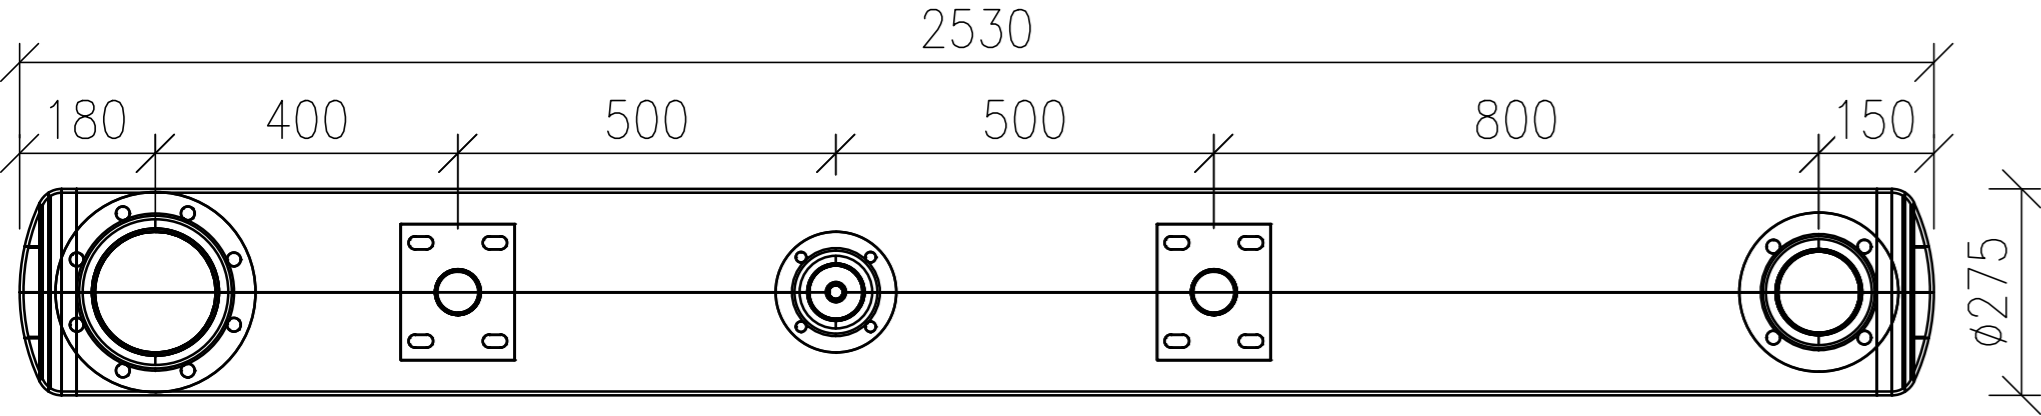



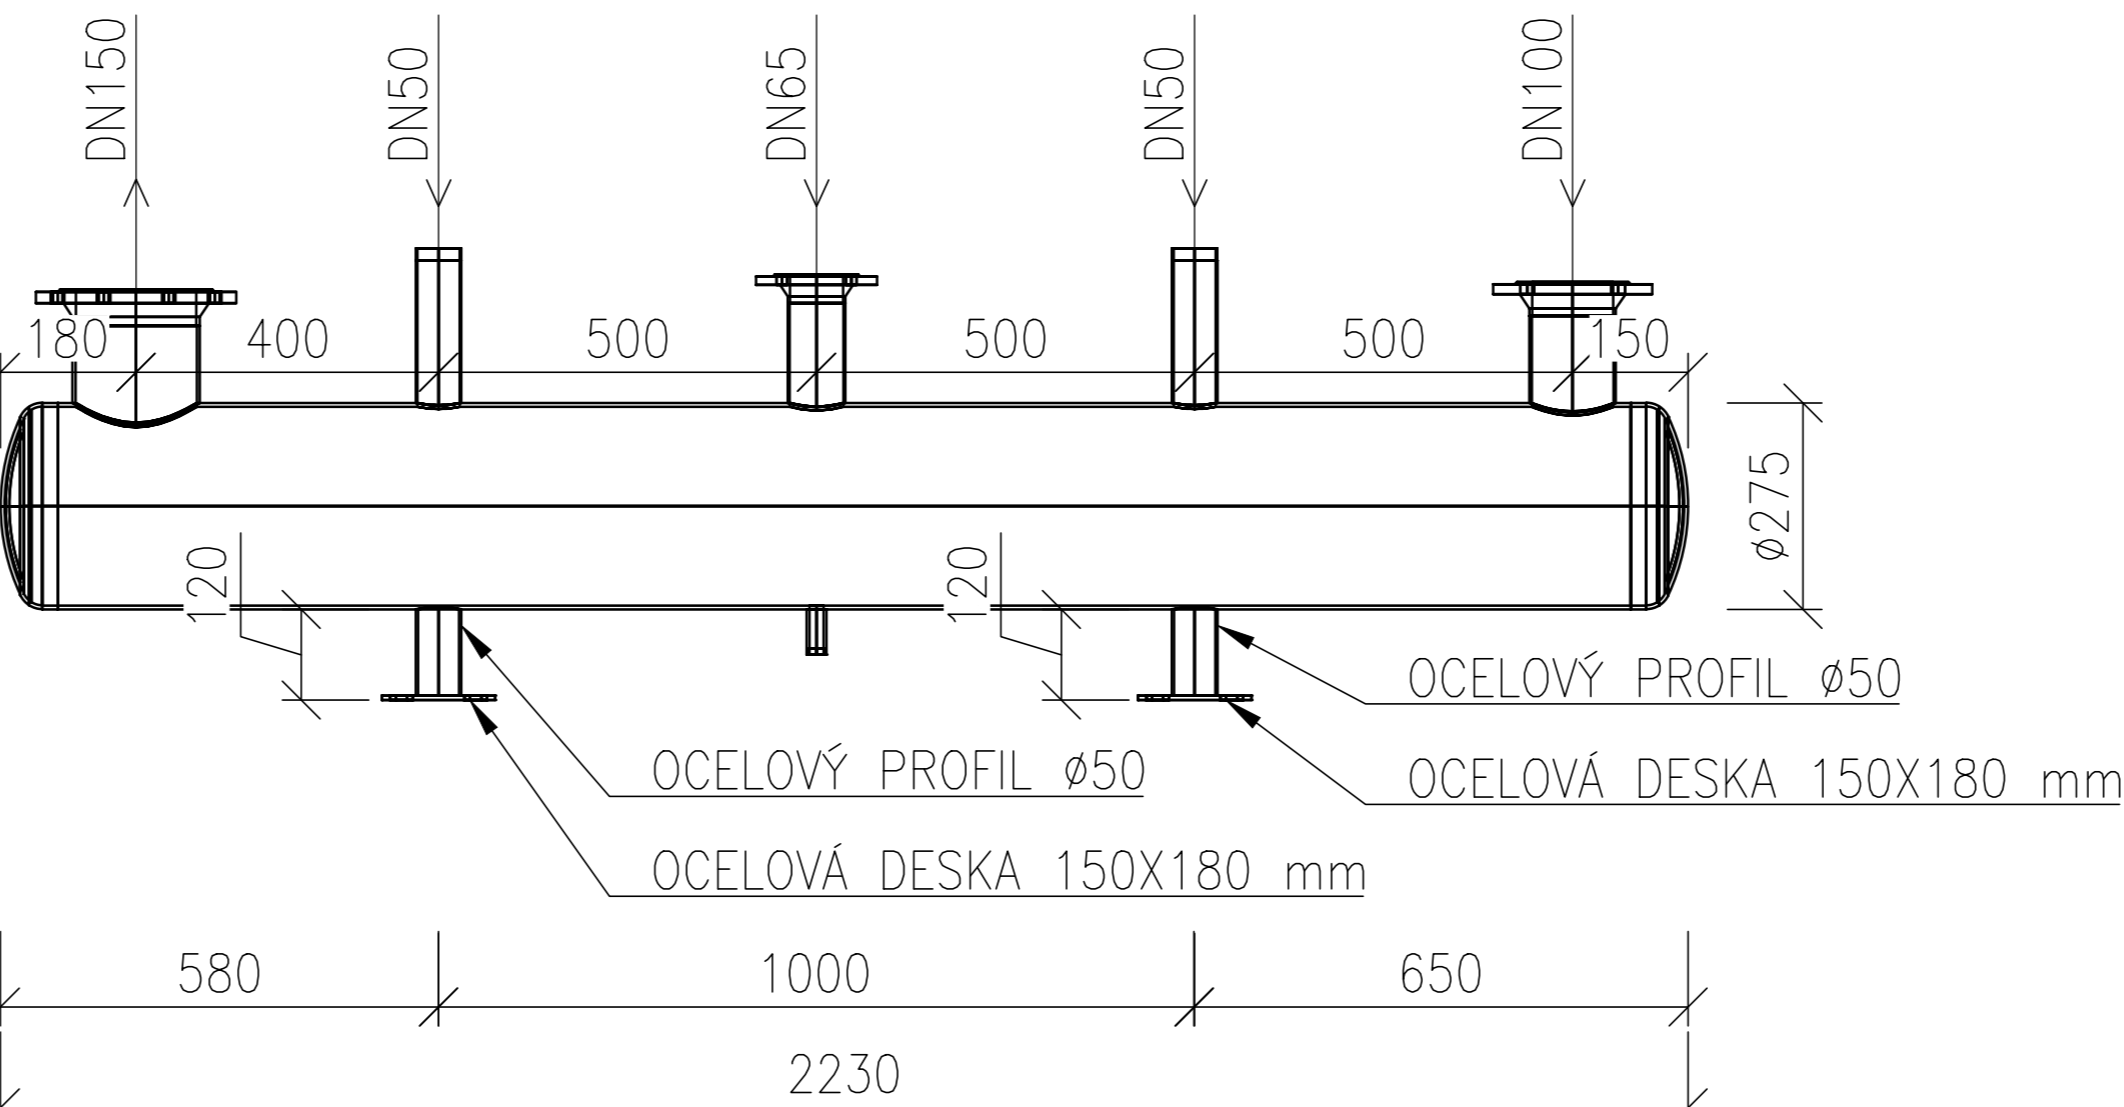ŘEZ SBĚRAČE

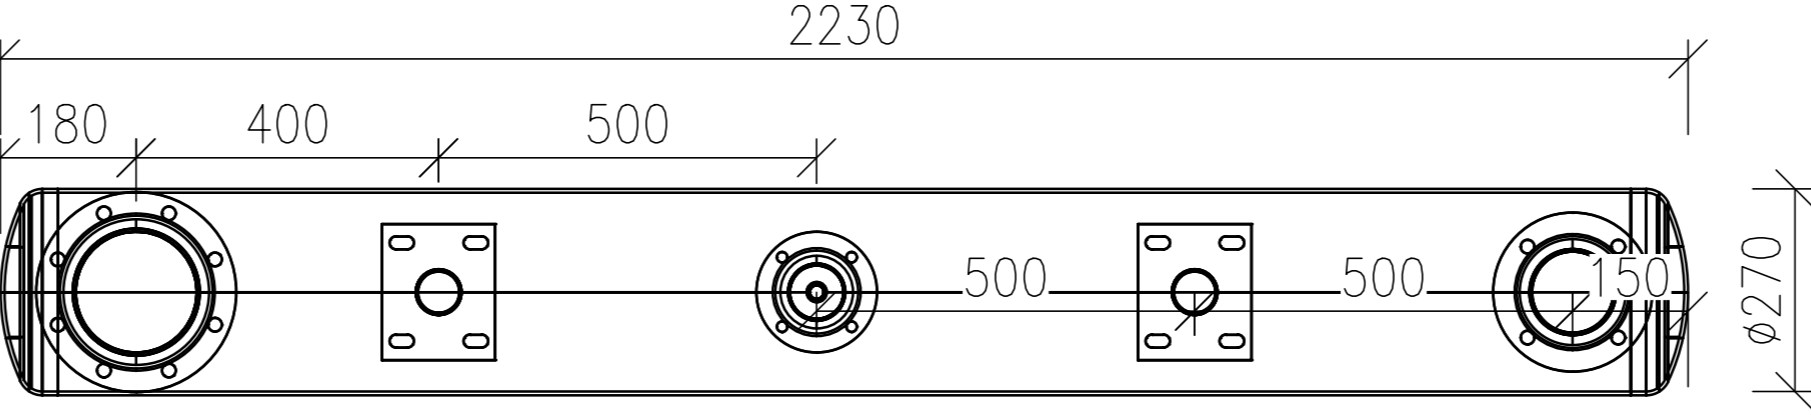

PŮDORYS SBĚRAČE



INVESTOR STAVBY: MĚSTO SOKOLOV ROKYCANOVA 1929, 356 01 SOKOLOV			
VYPRACOVAL			
MATĚJ ŠKORPÍK			
KONTROLOVAL			
RADIM DOŠEK			
HLAVNÍ PROJEKTANT			
RADIM DOŠEK			
PROJEKTANT: UCHYTIL s.r.o., K TERMINÁLU 7, 619 00 BRNO			
INVESTOR : MĚSTO SOKOLOV, ROKYCANOVA 1929, 356 01 SOKOLOV			
AKCE : ČOV-REKONSTRUKCE KOTELNY VČETNĚ STROJOVNY KOTELNY		DATUM	04/2024
		STUPEŇ	DPS
		FORMÁT	A4
		Č.ZAKÁZKY	223040-68
OBSAH : D.1.4.d – VYTÁPĚNÍ DETAIL ROZDĚLOVAČE A SBĚRAČE		MĚŘITKO:	Č.VÝKRESU:
		1:10	D.1.4.d-11

Copyright UCHYTIL s.r.o.