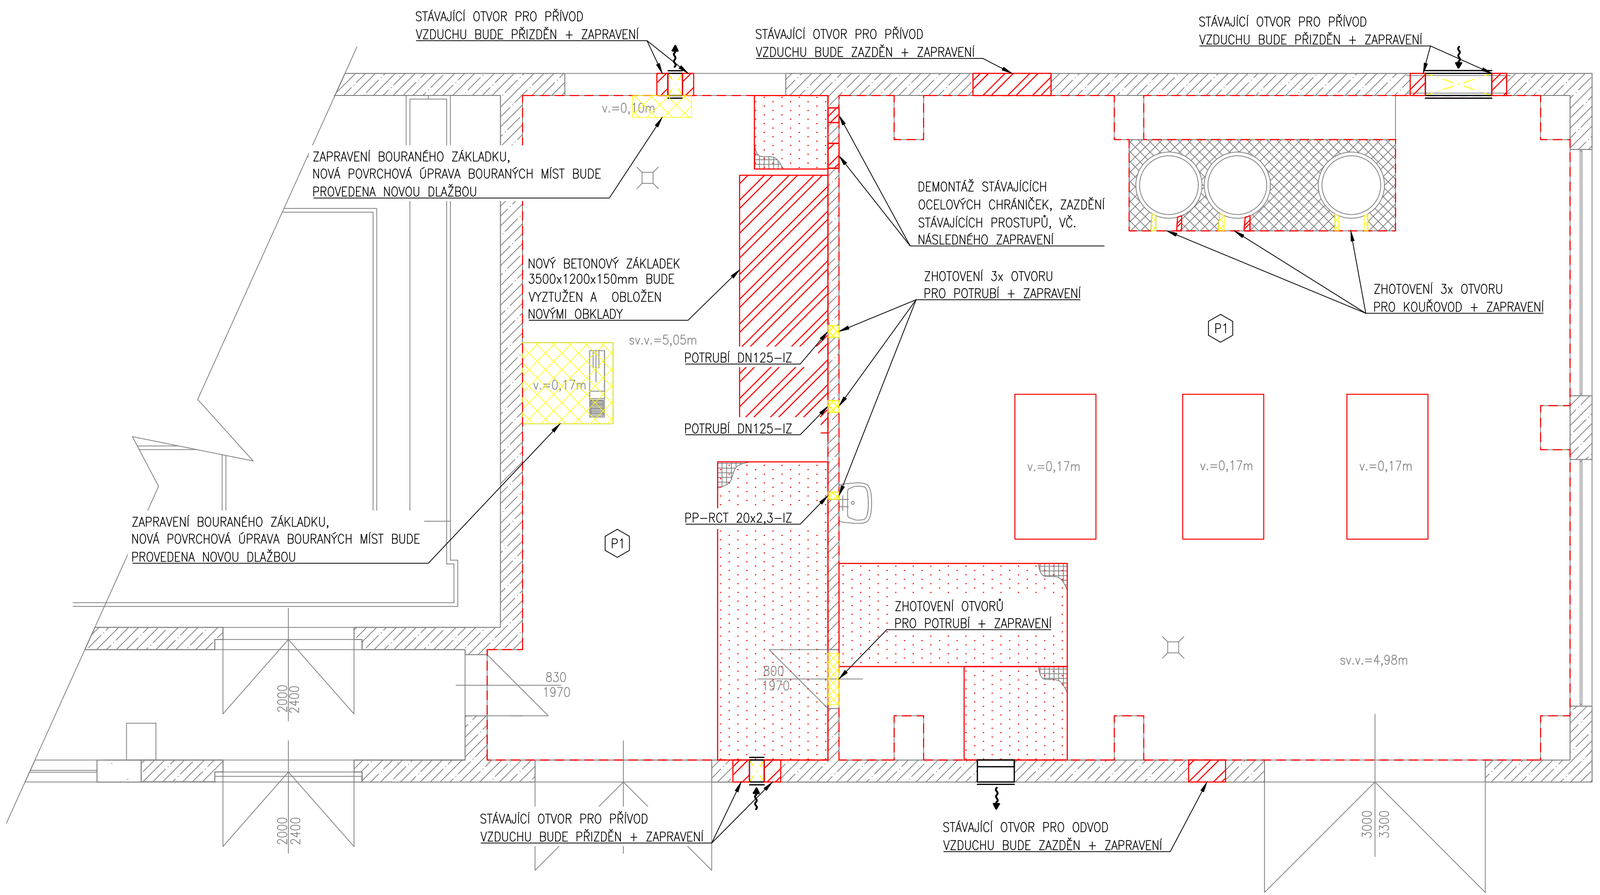


## LEGENDA:

- STÁVAJÍCÍ KOMÍNOVÉ ZDĚNÉ KONSTRUKCE
- STÁVAJÍCÍ PROTISKLUZOVÉ ZÁKRYTOVÉ PLECHY
- STÁVAJÍCÍ ZDĚNÉ KONSTRUKCE
- BOURANÉ ZDĚNÉ KONSTRUKCE
  VYBOURÁNÍ NOVÉHO PROSTUPU
- NOVÉ ZDĚNÉ KONSTRUKCE
- VYSPRAVENÍ, OČIŠTĚNÍ, ODMAŠTĚNÍ PROTISKLUZOVÝCH ZÁKRYTOVÝCH PLECHŮ A NÁSLEDNÝ DVOJITÝ NÁTĚR PRO BEZPRAŠNOU A VYSOKOU ODOLNOST PROTI ODĚRU V ODSTÍNU RAL7040-ŠEDÁ.
- OBNOVA STÁVAJÍCÍCH NARUŠENÝCH OMÍTEK
  DO 30% PLOCHY STĚN A STROPU
- KRAJE BETONOVÝCH ZÁKLADŮ POD TECHNOLOGIÍ BUDOU OPATŘENY STŘÍDAVĚ ČERNÝM A ŽLUTÝM NÁTĚREM PRO VIZUÁLNÍ ODLIŠENÍ VÝŠKOVÝCH ROZDÍLŮ
- P1 STÁVAJÍCÍ PODLAHU OČISTIT TLAKOVOU VODOU A ODMASTIT

## POZNÁMKA:

- BUDE PROVEDENO VYSPRAVENÍ STÁVAJÍCÍCH PROTISKLUZOVÝCH ZÁKRYTOVÝCH PLECHŮ VČETNĚ OPATŘENÍ NÁTĚREM PRO BEZPRAŠNOU A VYSOKOU ODOLNOST PROTI ODĚRU V ODSTÍNU RAL7040-ŠEDÁ.
- BUDE PROVEDEN DVOJITÝ OMYVATELNÝ NÁTĚR STĚN DO VÝŠKY 1,8 m OD ÚROVNĚ PODLAHY V PROSTORU MÍSTNOSTÍ KOTELNY A STROJOVNY.
- V CELÉM PROSTORU KOTELNY BUDE VYČIŠTĚNA A ODMAŠTĚNA KERAMICKÁ DLAŽBA.
- DOJDE K VYSPRAVENÍ STÁVAJÍCÍCH NARUŠENÝCH OMÍTEK V ROZSAHU DO 30%.
- PROBĚHNE VÝMALBA OMÍTEK V ROZSAHU 100% V KOTELNĚ A STROJOVNĚ.
- KRAJE BETONOVÉHO ZÁKLADU POD OHŘÍVAČEM VODY BUDOU OPATŘENY STŘÍDAVĚ ČERNÝM A ŽLUTÝM NÁTĚREM PRO VIZUÁLNÍ ODLIŠENÍ VÝŠKOVÝCH ROZDÍLŮ.

INVESTOR STAVBY:
MĚSTO SOKOLOV
ROKYCANOVA 1929, 356 01 SOKOLOV

Sokolov

| | | | |
|---|---|---|---|
| VYPRACOVAL | | | Uchytil® |
| MATĚJ ŠKORPÍK | | | |
| KONTROLOVAL | | | |
| RADIM DOŠEK | | | |
| HLAVNÍ PROJEKTANT | | | |
| RADIM DOŠEK | | | |

PROJEKTANT: UCHYTIL s.r.o., K TERMINÁLU 7, 619 00 BRNO
INVESTOR : MĚSTO SOKOLOV, ROKYCANOVA 1929, 356 01 SOKOLOV

AKCE : **ČOV-REKONSTRUKCE KOTELNY VČETNĚ STROJOVNY KOTELNY**

| | |
|---|---|
| DATUM | 04/2024 |
| STUPEŇ | DPS |
| FORMÁT | A4 |
| Č.ZAKÁZKY | 223040-68 |

OBSAH : D.1.4.d – VYTÁPĚNÍ
STAVEBNÍ ČÁST

MĚŘÍTKO: 1:50

Č.VÝKRESU: D.1.4.d-12

Copyright UCHYTIL s.r.o.