

MESSOR
PROJEKČNÍ KANCELÁŘ



ZMĚNA: (VE FORMÁTU ČÍSLO, DATUM, POPIS)


REV.1:úprava nivelety na požadavek POH
REV.2:zpracování podmínek RWE zn.5002634194

Cyklostezka Jižní lom – Centrum
S o k o l o v


MESTO SOKOLO
ROKYCYNŮVA 192
356 01 SOKOLO
IČ:0025958

VZOROVÉ PŘÍČNÉ ŘEZY
S0101 CYKLOSTEZKA (OBJEKTY
POZEMNÍCH KOMUNIKACÍ)


– MĚŘÍTKO 1:50 –

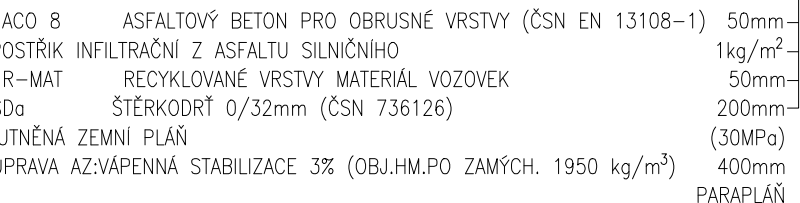

– MĚŘÍTKO 1:50 –

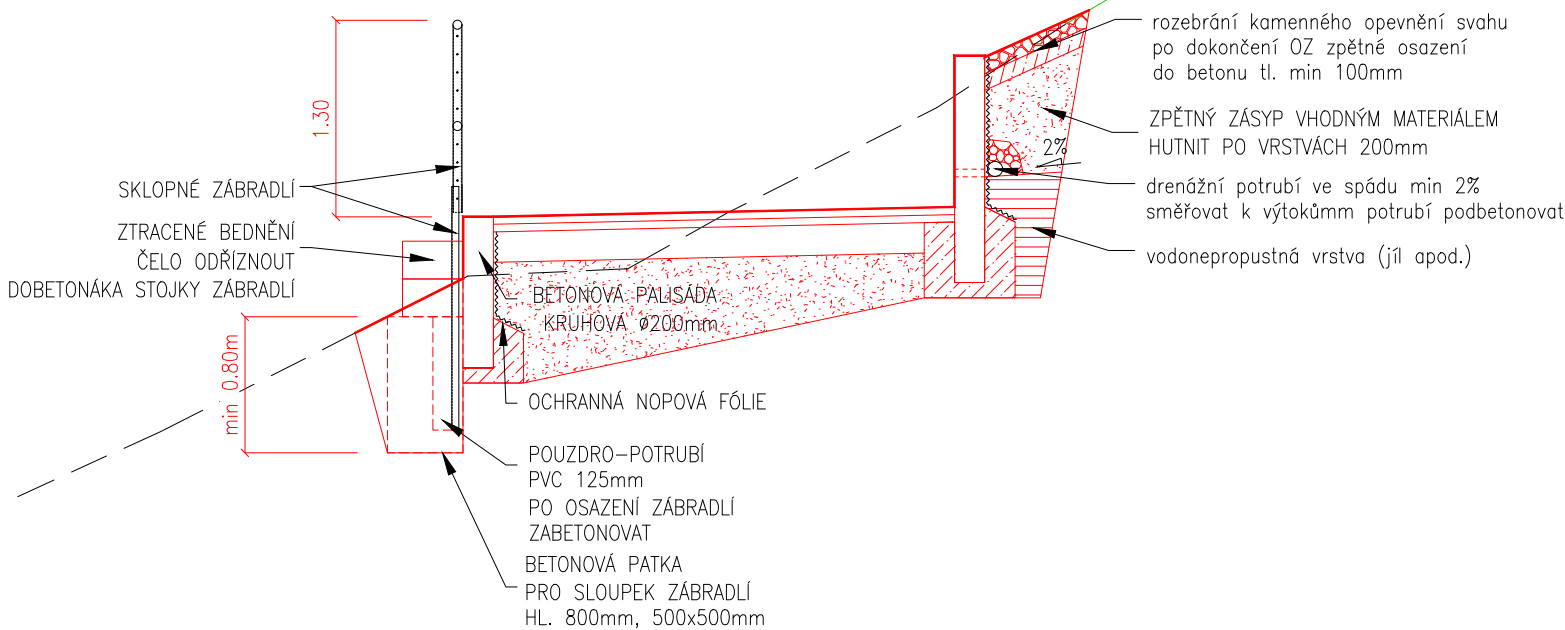

– MĚŘÍTKO 1:50 –

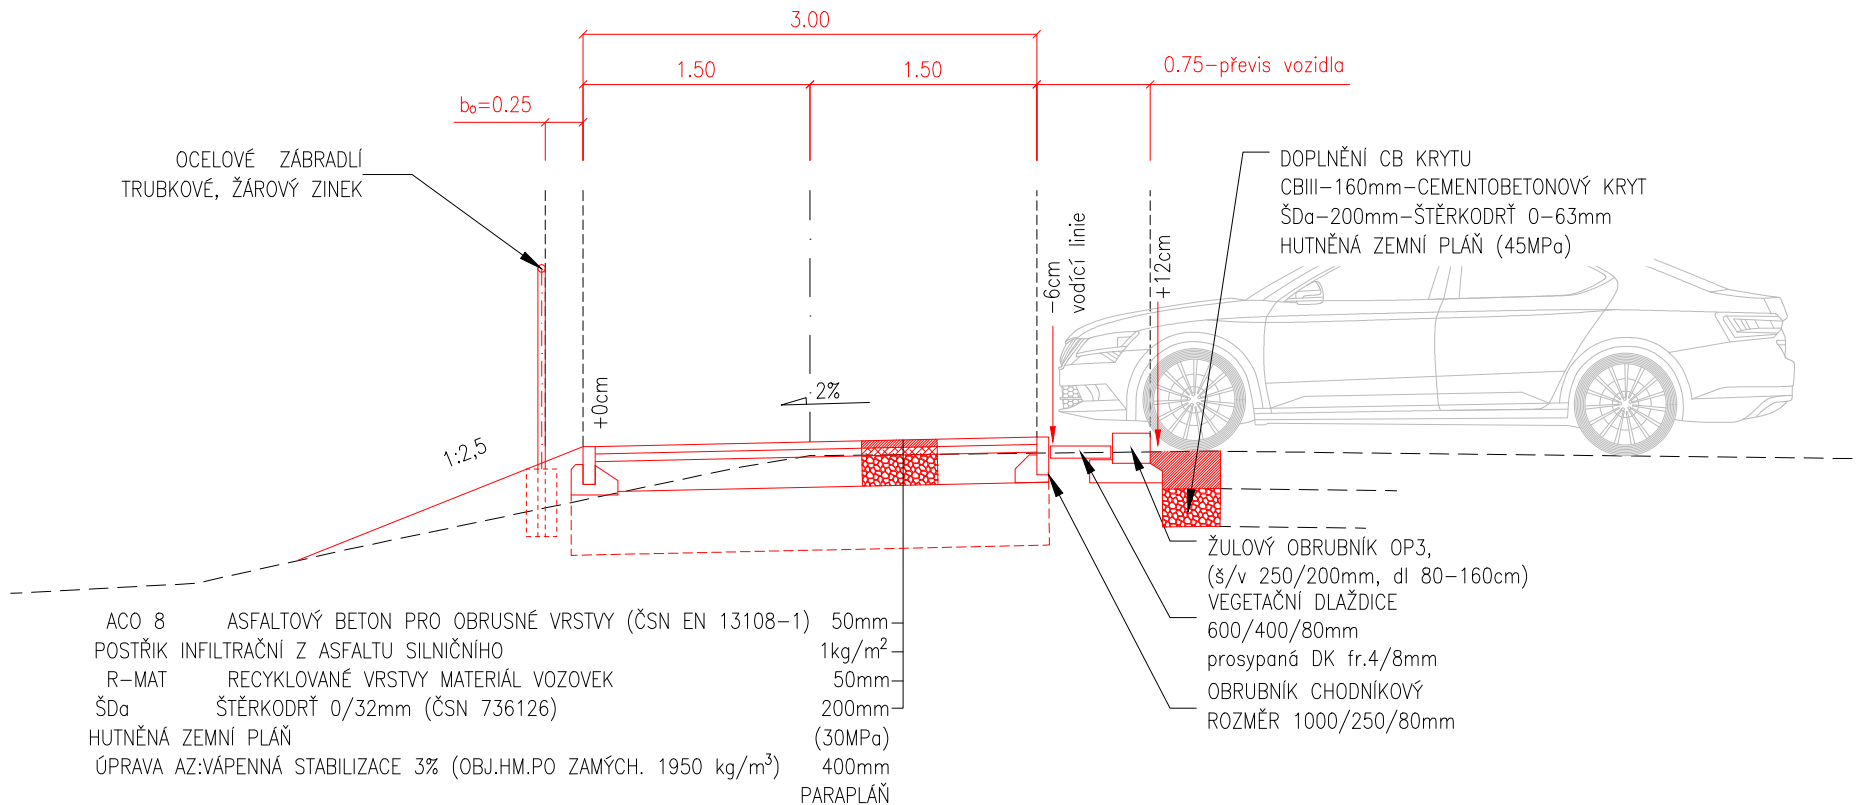

ACO 8	ASFALTOVÝ BETON PRO OBRUSNÉ VRSTVY (ČSN EN 13108-1)	50mm
POSTŘÍK	INFILTRAČNÍ Z ASFALTU SILNIČNÍHO	1kg/m ²
R-MAT	RECYKLOVANÉ VRSTVY MATERIÁL VOZOVEK	50mm
ŠDo	ŠTĚRKODRT 0/32mm (ČSN 736126)	200mm
HUTNĚNÁ ZEMNÍ PLÁŇ		(30MPa)
ÚPRAVA AZ:VÁPENNÁ STABILIZACE 3% (OBJ.HM.PO ZAMÝCH. 1950		400mm
	PARAPÍ AŇ	