


SO 201 – OPĚRNÁ ZEĎ – ČELNÍ POHLED– TVAR

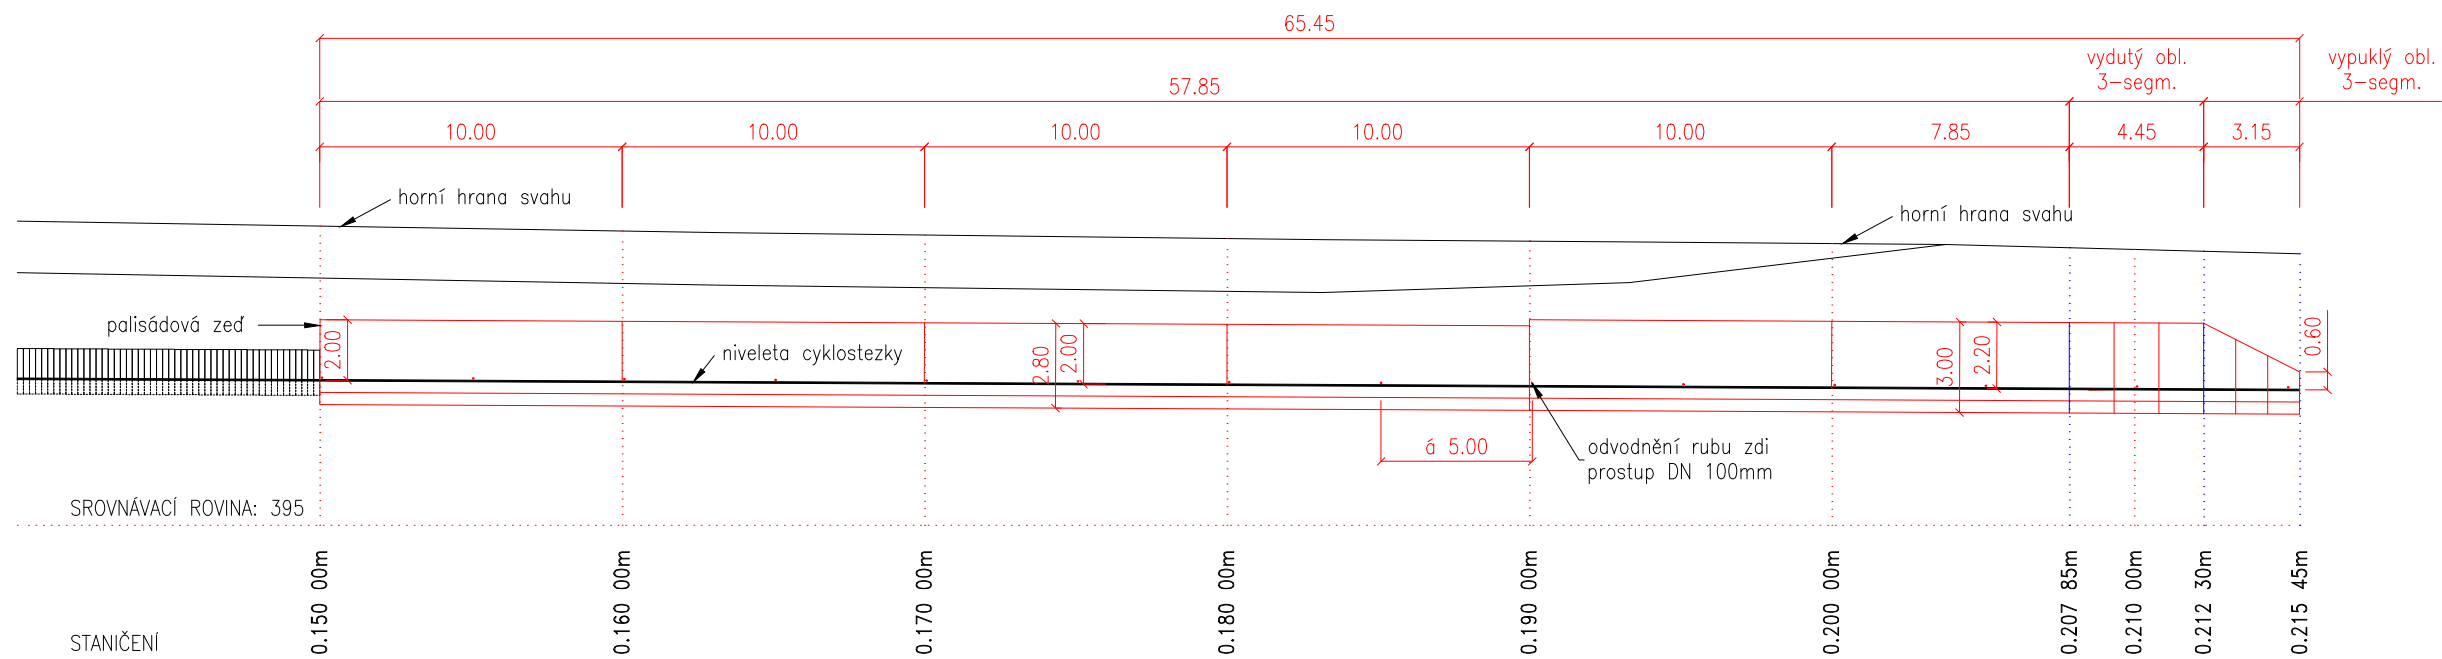

pozn.:
–SGP....skutečný geologický profil bude ověřen na stavbě prováděnými vrtnými pracemi viz statický výpočet SO201 opěrná zeď
–při realizaci ZP a provádění opěrné zdi do doby zásypu rubu opěrné zdi omezit provoz na komunikaci na 1 jízni pruh
–omezit provádění ZP – výkopů zářezů do zemního tělesa komunikace v délce max. 10m, po 20m možno otevřít další záběr
–výkop zabezpečit příložným pažením
–Po provedení opěrné zdi a technologické přestávce se provede odbednění a zhotovení rubové izolace opěrné zdi .
Hydroizolace bude provedena profilovanou odvodňovací izolací nebo penetrací s natavenými pásy . V patě výkopu rubu zdi se osadí
podélná odvodňovací drenáž která bude vyvedena mimo prostor opěrné zdi . Tato drenáž bude obsypána štěrkem aobalena geotextílií .
Svislá izolace bude také opatřena ochrannou vrstvou z tkané geotextílie .
V případě opěrné zdi kdy není možné provedení rubové svodné drenáže se provedou odvodňovací otvory ve stěně opěrné zdi se těsně
nad úrovní upraveného terénu v líci zdi provrtá jádrovým vrtem a osadí PVC trubka profilu minimálně 100 mm v zadní části
(za rubem zdi) perforovaná (možno osadit již při betonáži) .
–Po délce stěny se předpokládá dilatace po cca 10 m . Dilatační spára bude těsněná .
–Upozorňujeme na nutnost předložení technologického postupu provádění a odsouhlasení projektantem a dozorem investora a jeho následné dodržování
–Podrobněji a další podmínky viz statický výpočet

SPOLČNOST
MESSOR s.r.o., JANA ŠVERMY 11, 432 01 KADAŇ
IČ:287 38 217,DIČ:CZ28738217
SPOLČNOST ZAPSANÁ U KRAJSKÉHO SOUDU V OSTI NAD LABEM ODDÍL C, VLOŽKA 29648
mob.: 607 604 304, e-mail: info@messor.cz, web:http://www.messor.cz
PROJEKTY DOPRAVNÍCH A INŽENÝRSKÝCH STAVEB, TECHNICKÉ DOZORY, INŽENÝRSKÁ ČINNOST



RAZÍTKO:

ZMĚNA: (VE FORMÁTU ČÍSLO, DATUM, POPIS)
REV.1:úprava nivelety na požadavek POH
REV.2:zpracování podmínek RWE zn.5002634194

NÁZEV STAVBY:

Cyklostezka Jižní lom – Centrum
S o k o l o v

ZODPOVĚDNÝ PROJEKTANT: Ing. OTA VETTERMANN
PROJEKTANT: Ing. OTA VETTERMANN
AUTORIZACE: AI V OBORU POZEMNÍ STAVBY A KONSTRUKCE
AT V OBORU DOPRAVNÍ STAVBY–NEKOLEJOVÁ DOPRAVA
ČÍSLO AUTORIZAČNÍHO RAZÍTKA: 0402018
PROFESE: DOPRAVNÍ STAVBA
ČÍSLO ZAKÁZKY: 21081
DATUM: 1/2023

STUPĚŇ PROJEKTOVÉ DOKUMENTACE:
DOKUMENTACE PRO PROVÁDĚNÍ STAVBY (příloha 13 k vyhlášce č.499/2006Sb)
DOKUMENTACE PRO ZADÁNÍ STAVBY (82 odst.2 vyhlášky č.169/2016 Sb.)
INVESTOR: MĚSTO SOKOLOV
ROKYCYNova 1929
356 01 SOKOLOV
IČ:00259586

OBJEKT: SO 201 – OPĚRNÁ ZEĎ
KÓTOVÁNO V: m
MĚŘÍTKO: 1:250
FORMÁT: A3

NÁZEV VÝKRESU: ČELNÍ POHLED – TVAR
SO201 OPĚRNÁ ZEĎ
STANIČENÍ 0.150 00–0.215 45km
ČÍSLO VÝKRESU: D.2.2.a)