





ROZMĚRY STOŽÁRU KAM 3 - 159/114/89  
M 1:25

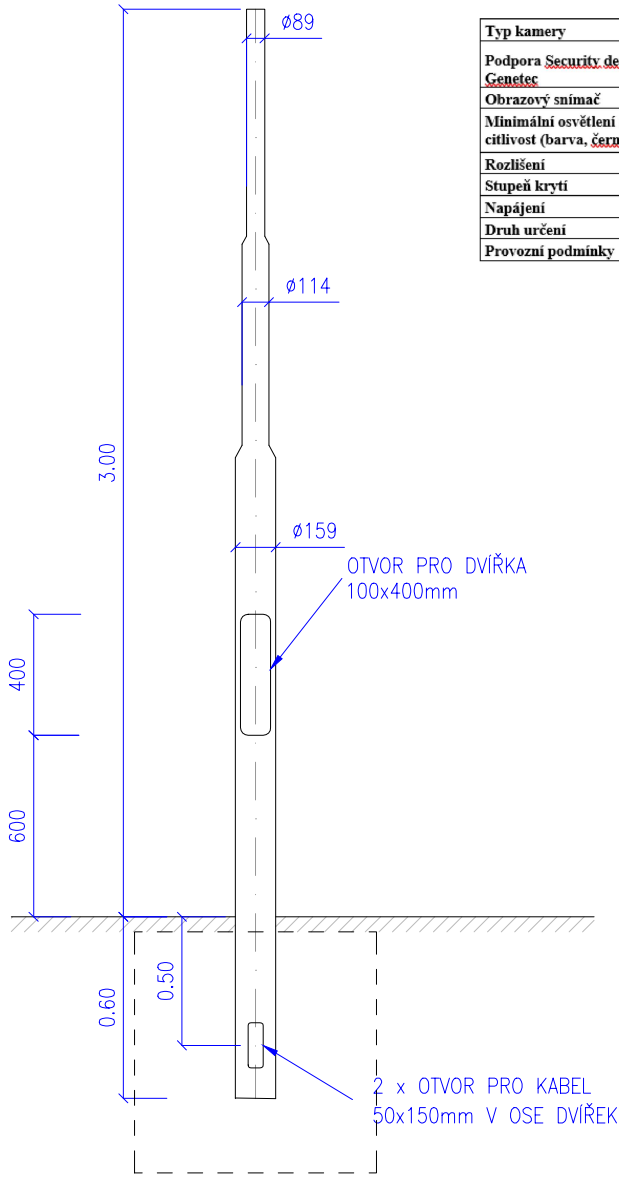

|   |                           |
|---|---------------------------|
| Typ kamery  | Stacionární síťová kamera |
| Podpora <b>Security desk</b> od firmy <b>Genetec</b>              | Verze 5.10                |
| Obrazový snímač   | CMOS 1/3                  |
| Minimální osvětlení světelná citlivost (barva, <b>čern/bílá</b> ) | Color: 0.3 lux<br>B/W: 0  |
| Rozlišení   | 1920x1080 a více          |
| Stupeň krytí  | IP66, IK10 a více         |
| Napájení  | <b>PoE class 3</b>        |
| Druh určení   | Venkovní kamera           |
| Provozní podmínky   | od -40°C do 50°C          |

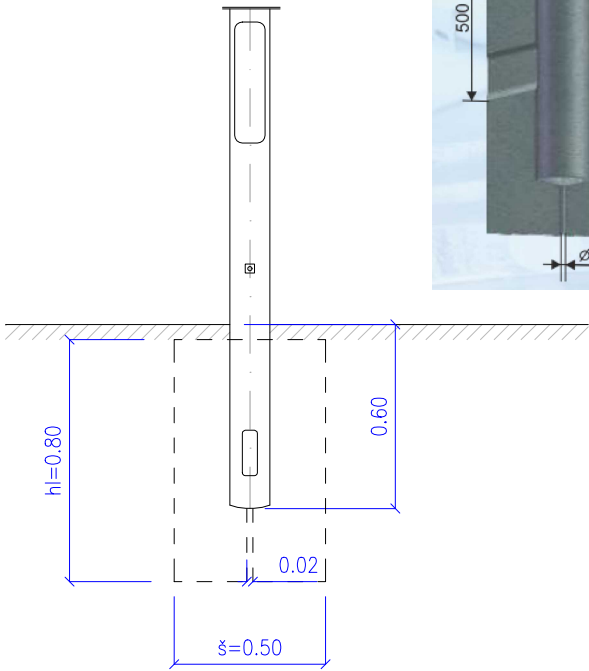

PŘÍČNÝ ŘEZ RÝHOU PRO DATOVÉ KABELY  
ULOŽENÍ KABELU VE VOLNÉM TERÉNU  
KRYTÍ 600mm  
M 1:25

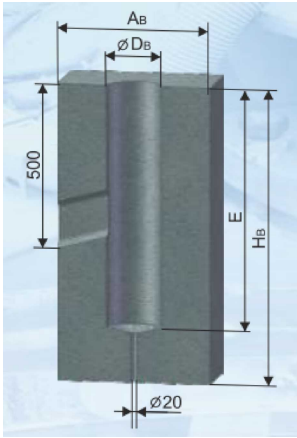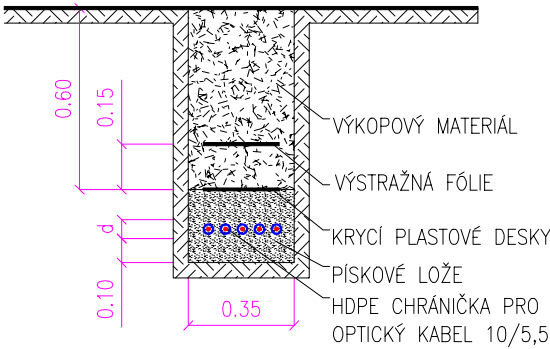

| Vetknuté stožáry |                        |                        |                        |           |                         |
|------------------|------------------------|------------------------|------------------------|-----------|-------------------------|
| pouze orientační |                        |                        |                        |           |                         |
| H<br>(mm)        | H <sub>B</sub><br>(mm) | A <sub>B</sub><br>(mm) | D <sub>B</sub><br>(mm) | E<br>(mm) | M <sub>k</sub><br>(kNm) |
| 4 000            | 800                    | 500                    | 200                    | 600       | 5                       |
| 6 000            | 900                    | 600                    | 200                    | 800       | 7                       |
| 8 000            | 1 100                  | 700                    | 300                    | 1 000     | 10                      |
| 10 000           | 1 300                  | 800                    | 300                    | 1 200     | 14                      |
| 12 000           | 1 600                  | 800                    | 300                    | 1 500     | 20                      |
| 14 000           | 1 600                  | 1 000                  | 300                    | 1 500     | 28                      |
| 16 000           | 1 800                  | 1 000                  | 400                    | 1 500     | 37                      |
| 18 000           | 1 800                  | 1 200                  | 400                    | 1 500     | 45                      |
| 20 000           | 2 000                  | 1 200                  | 400                    | 1 800     | 55                      |



RAZÍTKO:

ZMĚNA: (VE FORMÁTU ČÍSLO, DATUM, POPIS)

7.REV-úprava podle aktuální KM

NÁZEV STAVBY:

ZÁCHYTNÉ PARKOVIŠTĚ V UL.  
MÁNESOVA, SOKOLOV

k.ú. Sokolov [752223]

ZODPOVĚDNÝ PROJEKTANT: Ing. OTA VETTERMANN

PROJEKTANT: Ing. OTA VETTERMANN

AUTORIZACE: AI V OBOU POZEMNÍ STAVBY A KONSTRUKCE  
AT V OBOU DOPRAVNÍ STAVBY-NEKOLEJOVÁ DOPRAVA  
ČÍSLO AUTORIZAČNÍHO RAZÍTKA: 0402018

PROFESE: DOPRAVNÍ STAVBA

ČÍSLO ZAKÁZKY: 22061

DATUM: 1/2025

STUPEŇ PROJEKTOVÉ DOKUMENTACE: DZS+DPS( příloha 11 k vyhlášce č.499/2006sb)

INVESTOR: MĚSTO SOKOLOV  
ROKYCANOVA 1929  
356 01 SOKOLOV  
IČ: 00259586

OBJEKT: SO400 ELEKTRO A SDĚLOVACÍ KABELY

KÓTOVÁNÍ V: m

MĚŘÍTKO: 1:25

FORMÁT: A3

NÁZEV VÝKRESU: ČÍSLO VÝKRESU:

DETAILY STOŽÁRU  
KAMERY, RÝHA

D.4  
2.3