


MEZIPATRO BYTOVÉHO DOMU č.p. 1425, 1426
(1.NP–2.NP)

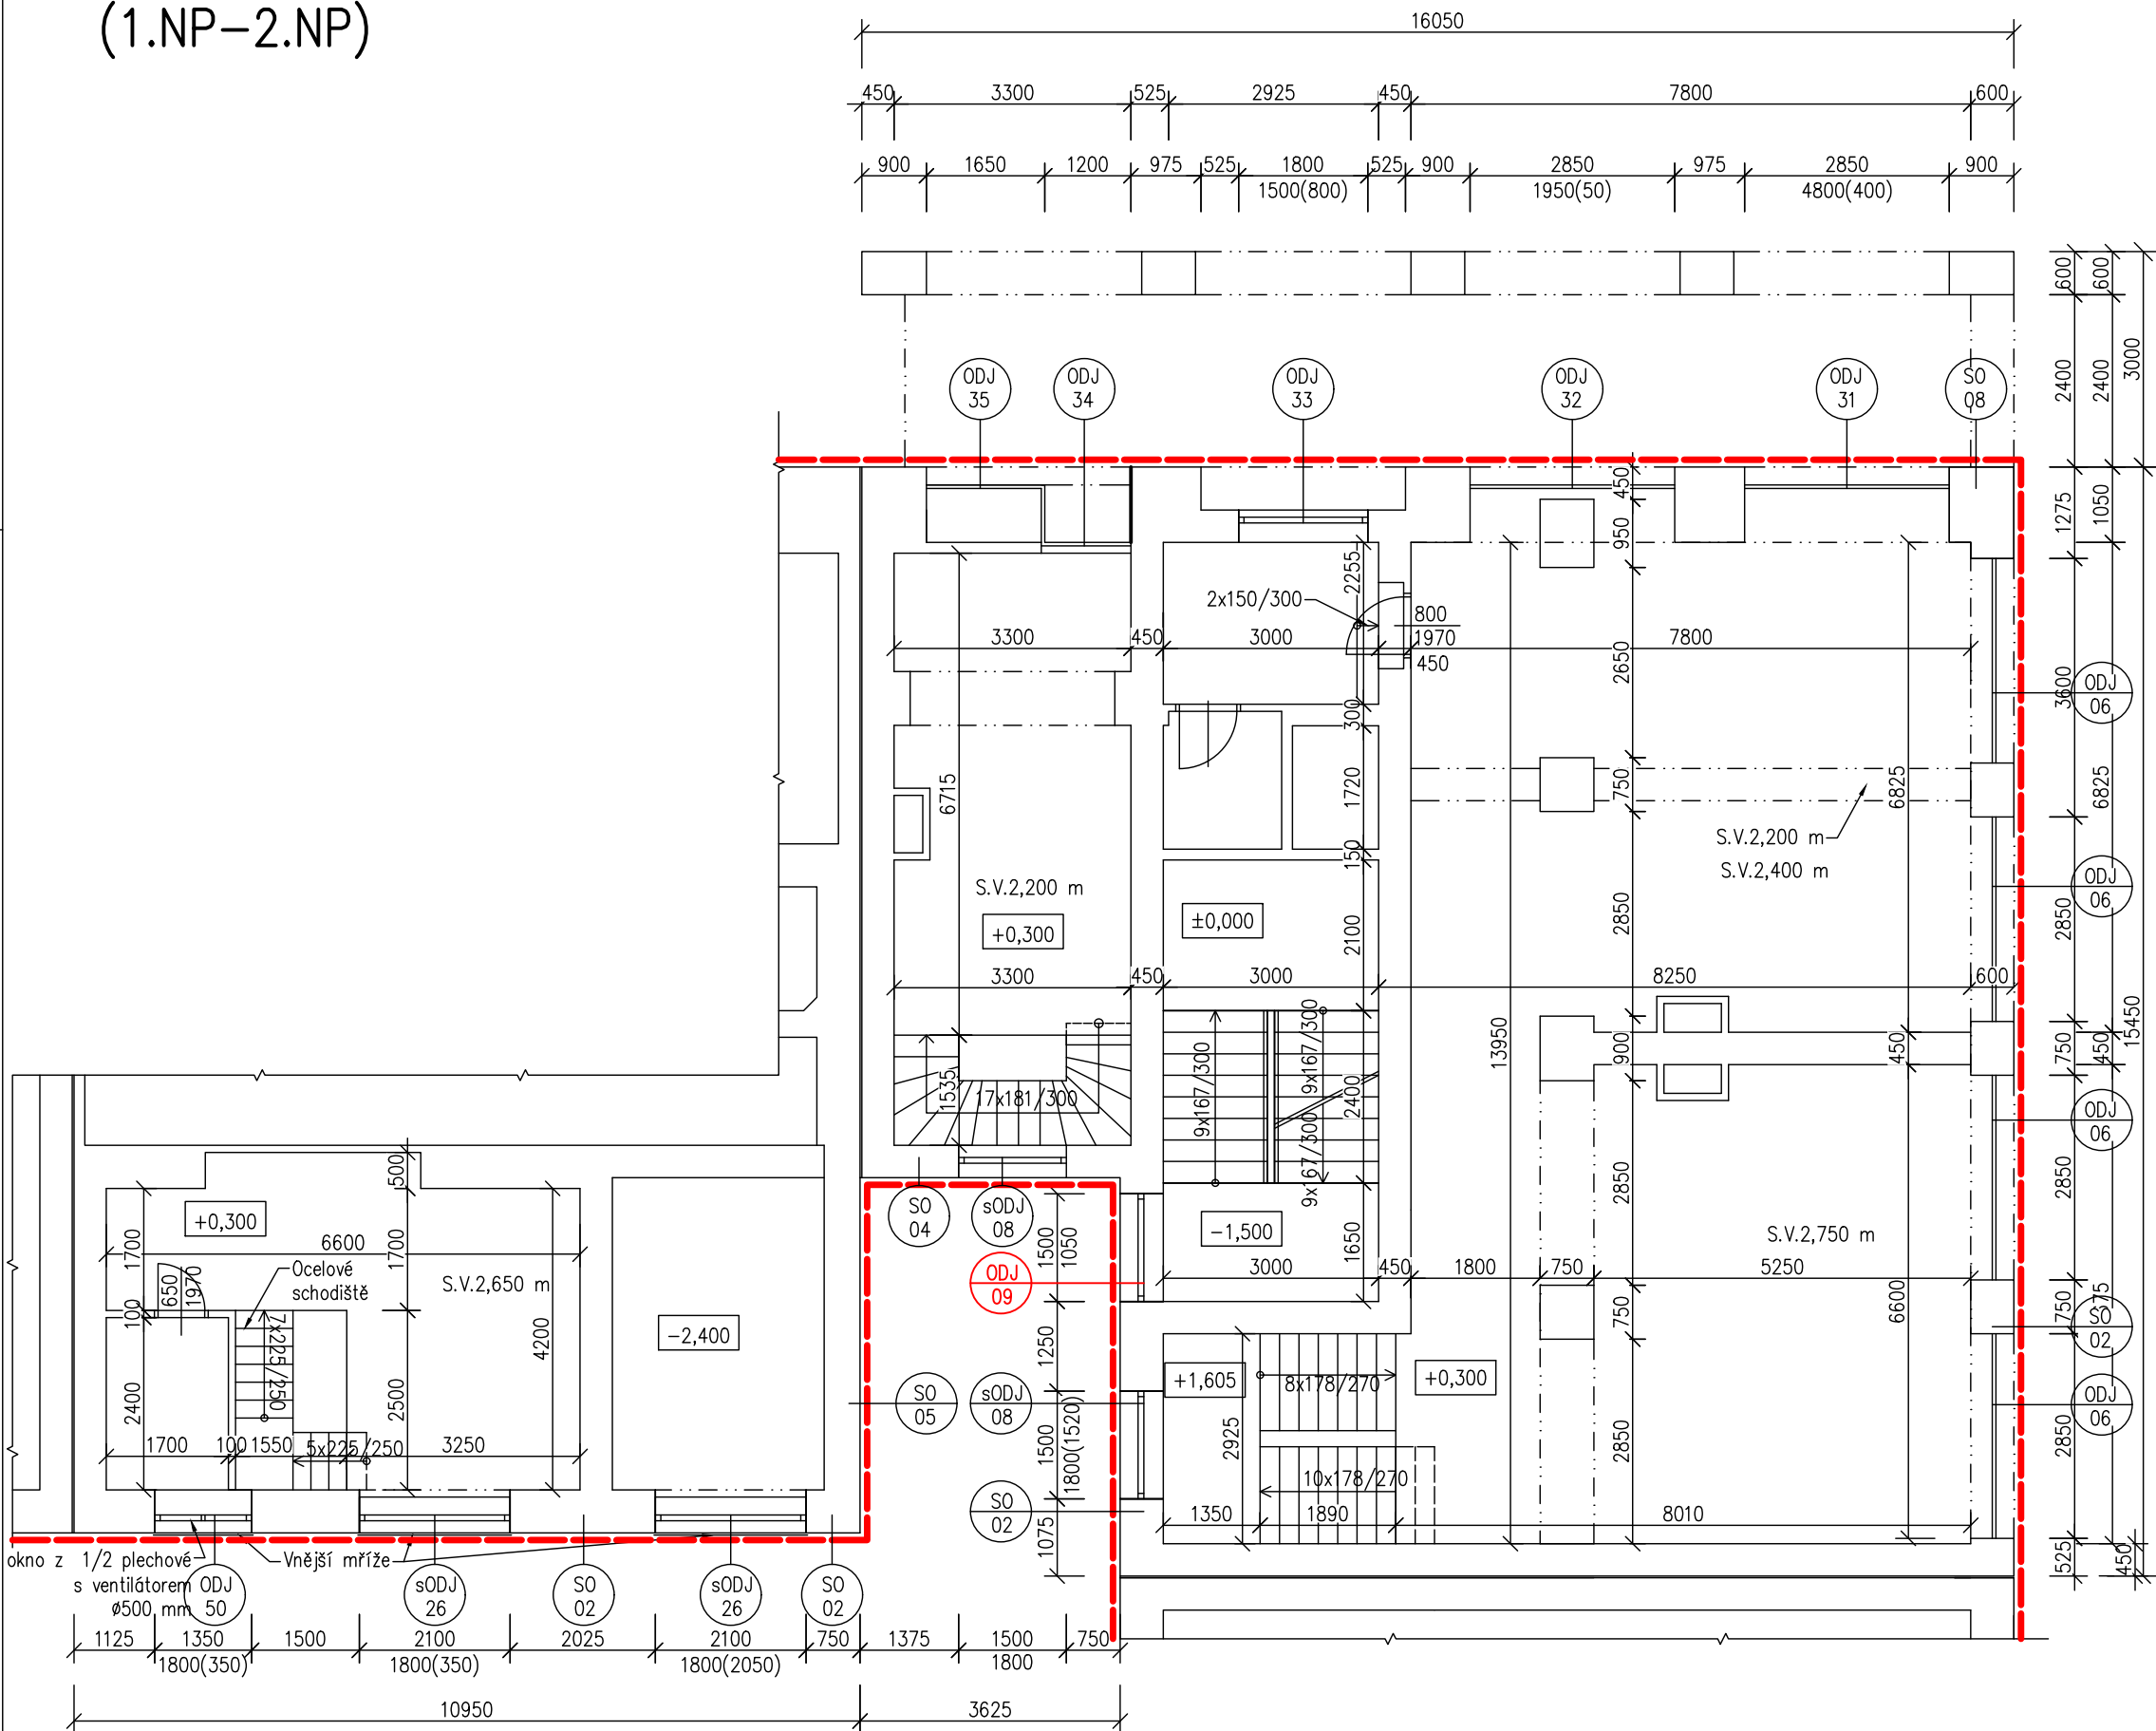


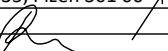
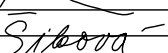
POZNÁMKA

----- SYSTÉMOVÁ HRANICE

- Budou vyměněny označené okenní výplně ve schodištovém prostoru byt. domu č.p. 1426, ostatní zůstávají stávající
- Bude opraven stávající marmolit v 1.PP a 1.NP, stěny budou zatepleny až od úrovně římsy pod 2.NP

Index	Datum	Popis změny	Zprac.

PD PRO STAVEBNÍ ŘÍZENÍ A REALIZACI STAVBY

GENERÁLNÍ PROJEKTANT	SUDOP Project Plzeň a.s., Plachého 1007/35, Plzeň 301 00		 <div>SUDOP Project Plzeň a.s. projekty, engineering, stavby Plachého 35, 301 00 PLZEŇ Tel.: 377 328 108, Fax 377 328 107 E-mail: sudop@sudop-plzen.cz</div>		
ODPOVĚDNÝ PROJ. STAVBY	Ing. V. Řezníčková				
ODPOVĚDNÝ PROJ. STAV.OBJ.	Ing. V. Řezníčková				
VYPRACOVAL	B. Šíková				
KONTROLOVAL	Ing. V. Řezníčková				
MÍSTO STAVBY	nám. Budovatelů 1421 - 1428				
INVESTOR	Město Sokolov				
AKCE:			ČÍSLO ZAKÁZKY	613-20-3-2	
ZATEPLENÍ BYTOVÝCH DOMŮ NA NÁMĚSTÍ BUDOVATELŮ, SOKOLOV BYTOVÉ DOMY č.p. 1421-28			DATUM	08/2020	
			FORMÁT	4 x A4	KOPIE Č.
			ČÁST DOKUMENTACE	D1.1	
OBSAH:			MĚŘÍTKO	ČÍSLO VÝKRESU	
			1:100	16	