


KATASTRÁLNÍ A KOORDINAČNÍ SITUAČNÍ VÝKRES, MĚŘÍTKO 1:500

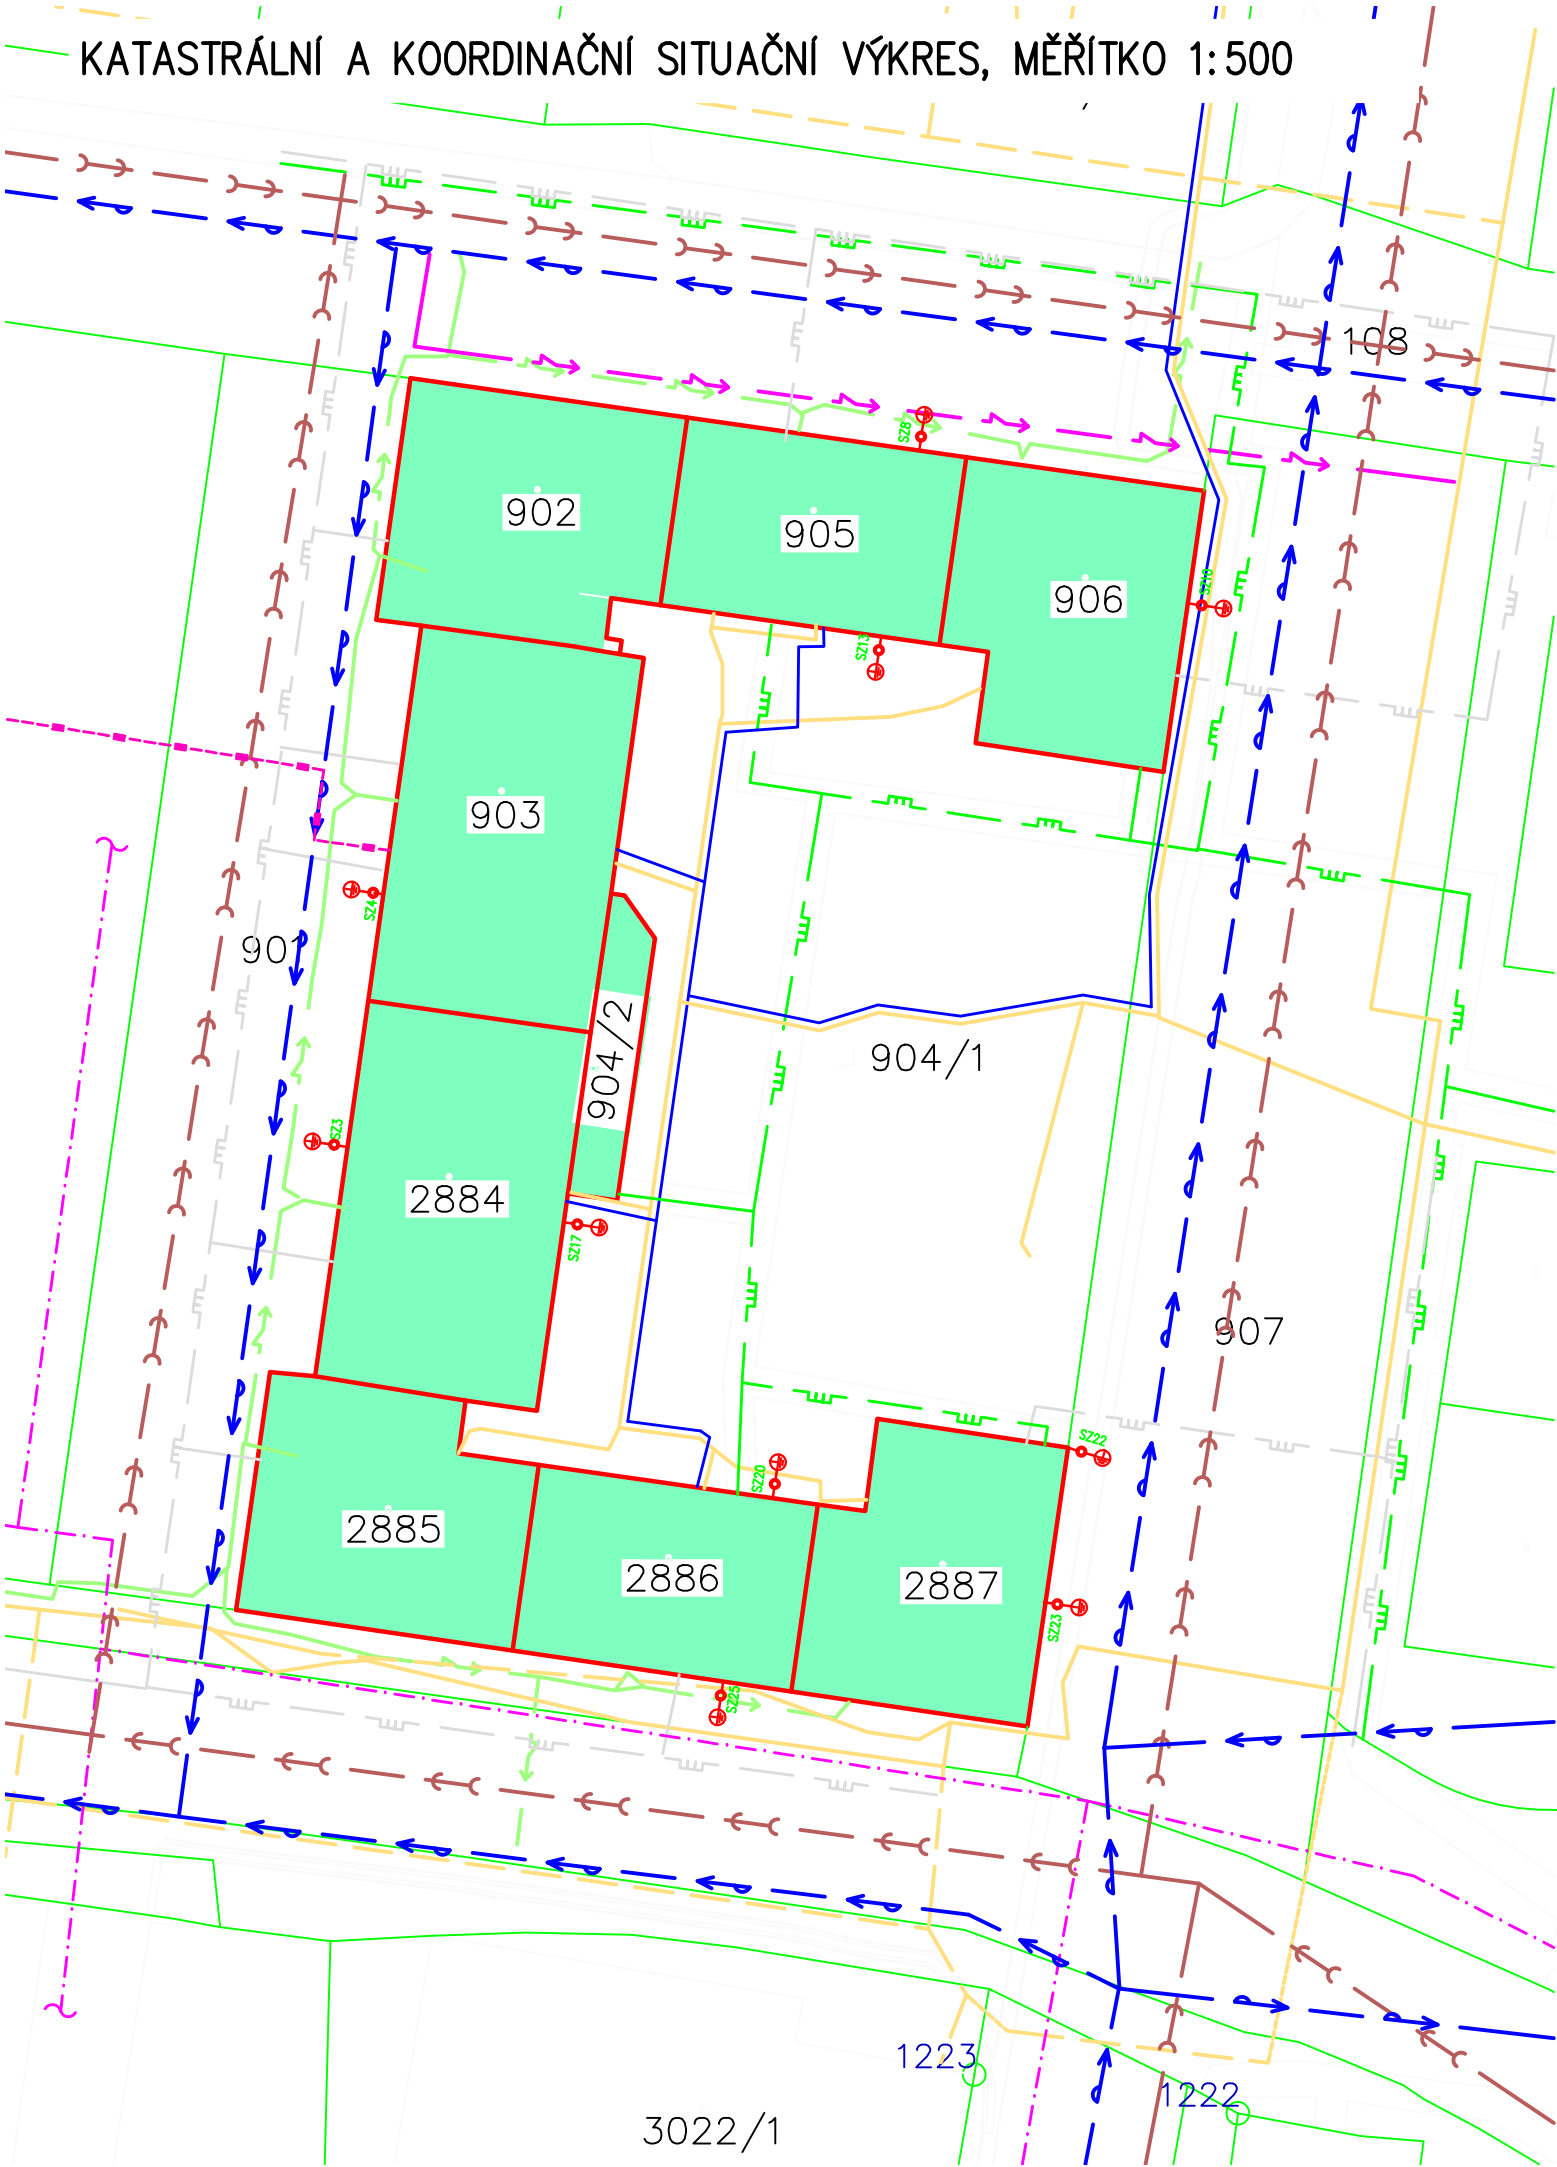


LEGENDA

- Bytové domy č.p. 1404–07
- Bytové domy č.p. 1421–28
- 902
- Hranice katastru
- Podzemní vedení NN do 1 kV (ČEZ Distribuce a.s.)
- Podzemní vedení VN do 35 kV (ČEZ Distribuce a.s.)
- Zaměřený průběh kabelů (CETIN a.s.)
- Nezaměřený průběh kabelů (CETIN a.s.)
- Linie plynovodu NTL (GasNEt, s.r.o.)
- Linie nefunkčního plynovodu (GasNEt, s.r.o.)
- Vedení veřejné komunikační sítě (Vodafone Czech Republic a.s.)
- Uzemnění hromosvodu
- Parovod CZT Sokolov – Elektrárna Tisová, a.s.
- Vodovod (Vodohospodářská společnost Sokolov, s.r.o.)
- Kanalizace (Vodohospodářská společnost Sokolov, s.r.o.)
- Teplovod (Sokolovská bytová s.r.o.)
- Závěsný kabel – vzdušné komunikační vedení (Sokolovská bytová

–ZÁKRES INŽENÝRSKÝCH SÍTÍ NESLOUŽÍ JAKO VYTÝČOVACÍ VÝKRES, KABELY JSOU ZAKRESLENY ORIENTAČNĚ PŘED ZAHÁJENÍM ZEMNÍCH PRACÍ JE NUTNÉ PŘIZVAT SPRÁVCE VŠECH INŽENÝRSKÝ VYŽÁDAT JEJICH VYTÝČENÍ!!!

| | | |
|-------|-------|-------------|
| | | |
| | | |
| Index | Datum | Popis změny |

PD PRO STAVEBNÍ ŘÍZENÍ A REALIZACI STAVBY

| | | | |
|---------------------------|--|---|---------------|
| GENERÁLNÍ PROJEKTANT | SUDOP Project Plzeň a.s., Plachého 1007/35, Plzeň 301 00 |  SUDOP Project projekty, engineering, stc Plachého 35, 301 Tel.: 377 328 108, Fax : E-mail: sudop@suc | |
| ODPOVĚDNÝ PROJ. STAVBY | Ing. V. Řezníčková | | |
| ODPOVĚDNÝ PROJ. STAV.OBJ. | Ing. V. Řezníčková | | |
| VYPRACOVAL | B. Šíková | | |
| KONTROLOVAL | Ing. V. Řezníčková | | |
| MÍSTO STAVBY | nám. Budovatelů 1421 - 1428 | | |
| INVESTOR | Město Sokolov | | |
| AKCE: | ZATEPLENÍ BYTOVÝCH DOMŮ NA NÁMĚSTÍ BUDOVATELŮ, SOKOLOV BYTOVÉ DOMY 1421-28 | ČÍSLO ZAKÁZKY | 613- |
| | | DATUM | 08, |
| | | FORMÁT | 2 X A4 |
| | | ČÁST DOKUMENTACE | C.2,3 |
| | | MĚŘÍTKO | ČÍSLO VÝKRESU |
| OBSAH: | KATASTRÁLNÍ A KOORDINAČNÍ SITUAČNÍ VÝKRES | 1:500 | |