


KATASTRÁLNÍ A KOORDINAČNÍ SITUAČNÍ VÝKRES, MĚŘÍTKO 1:500

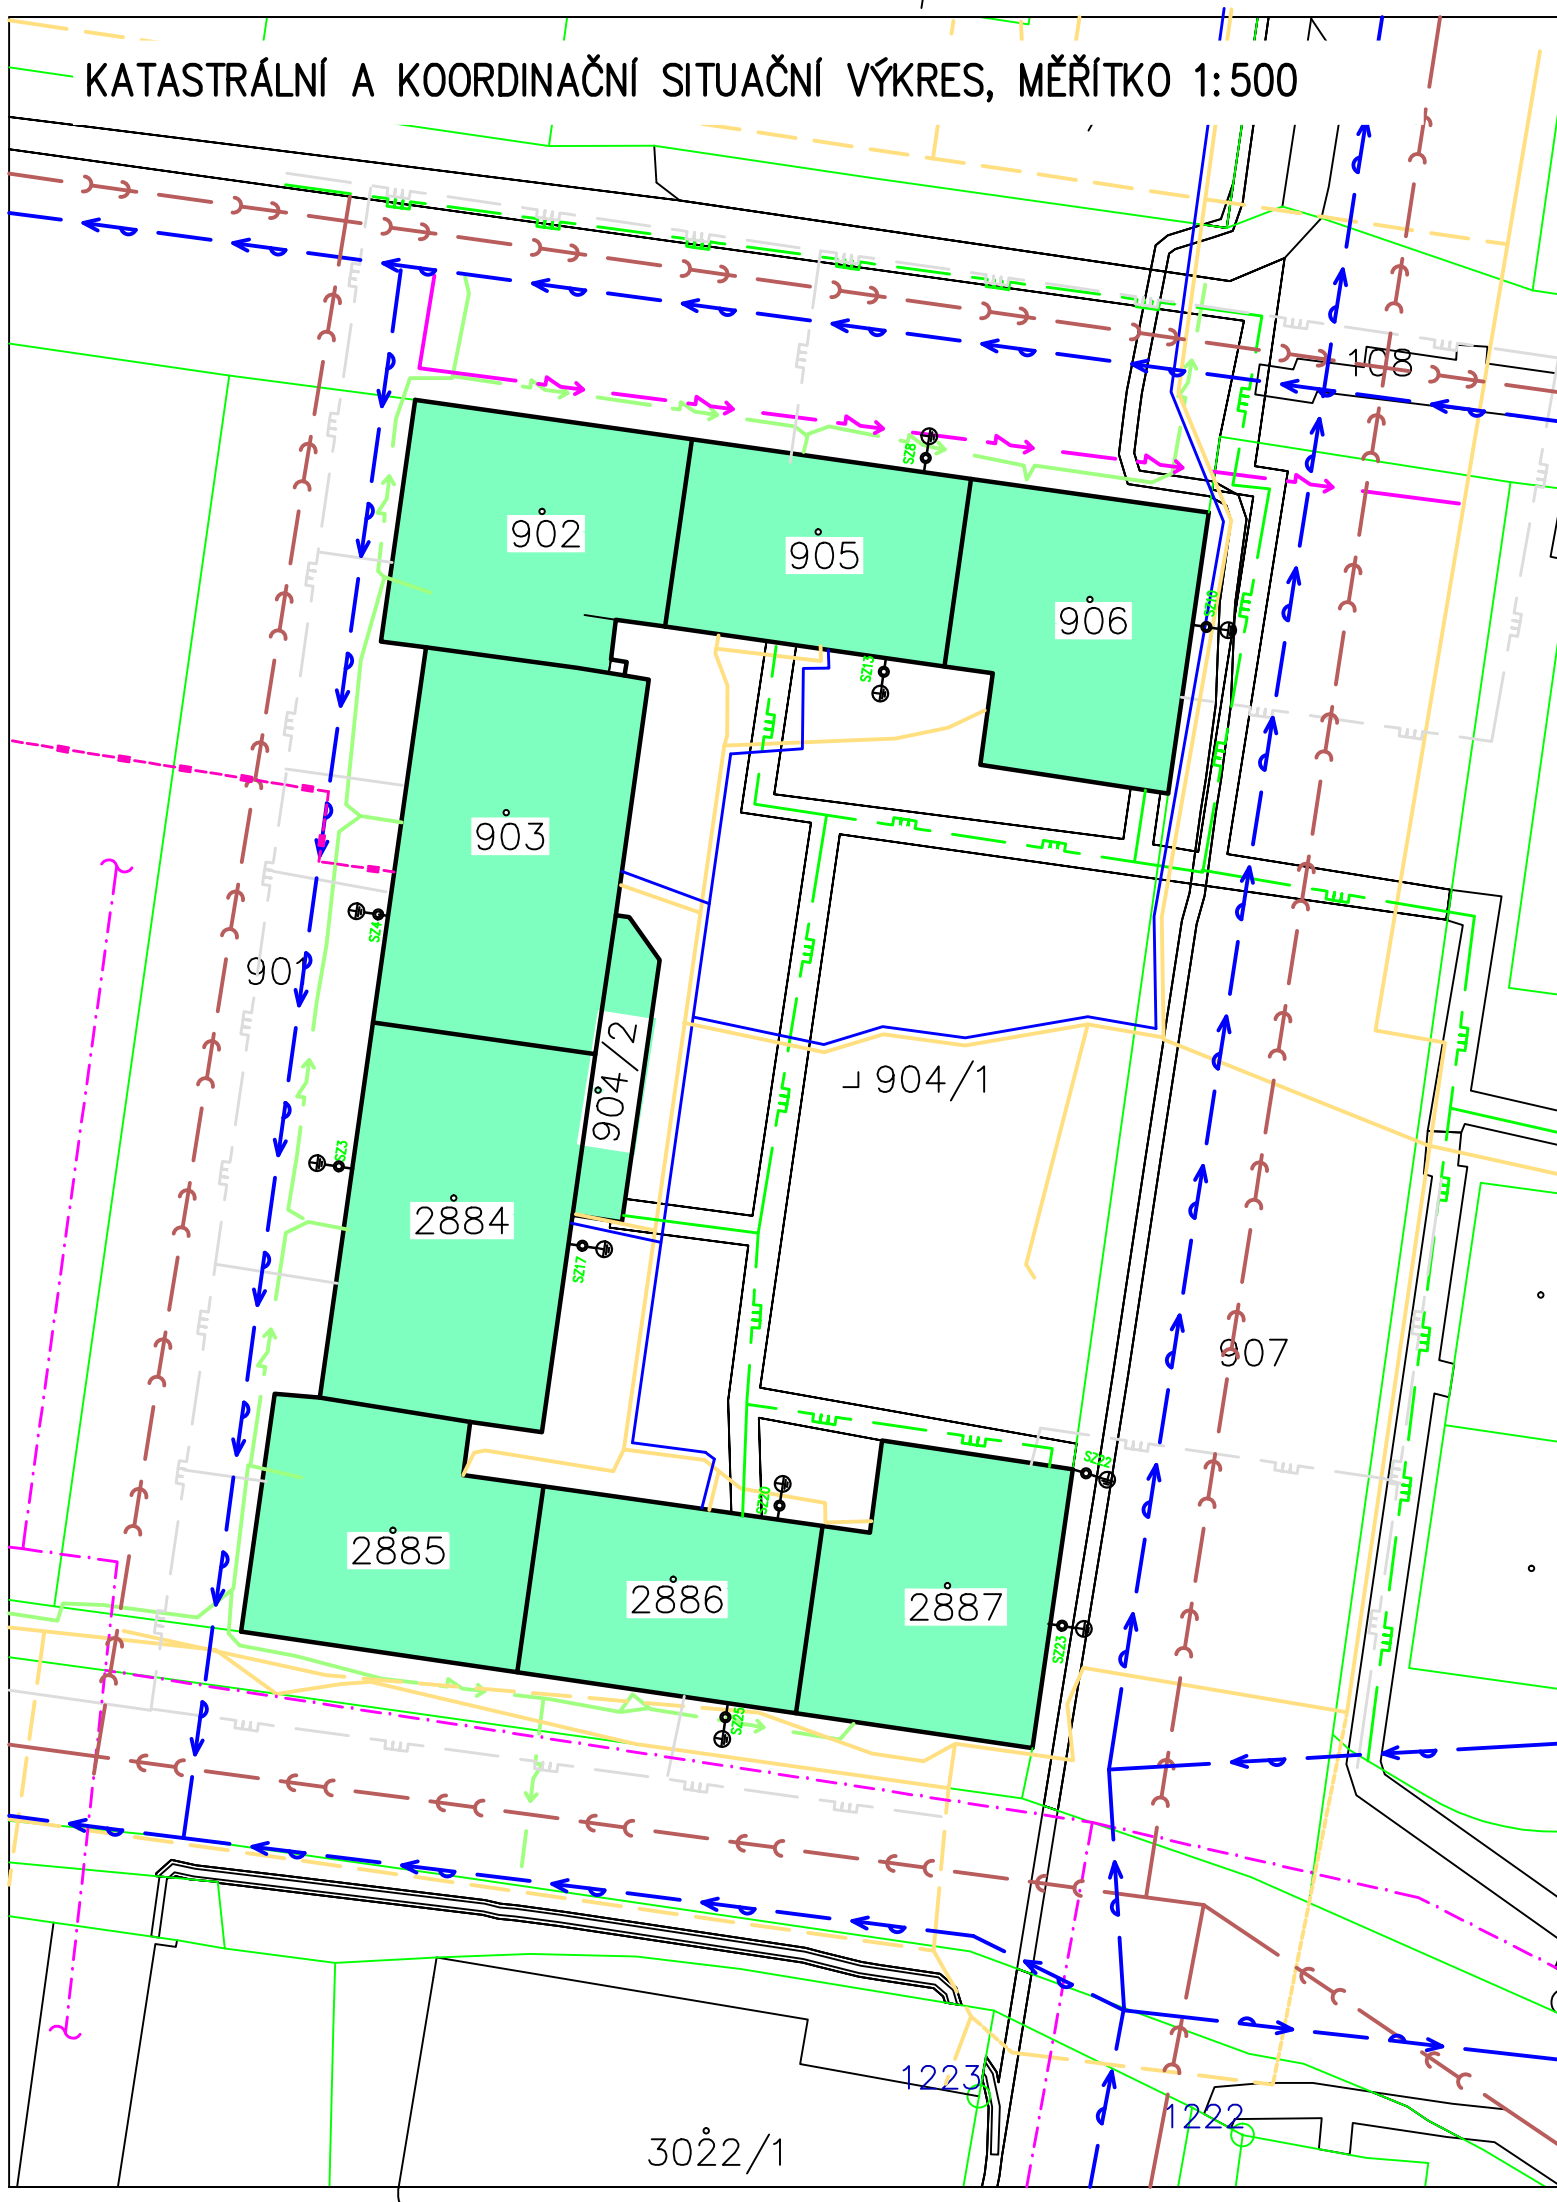


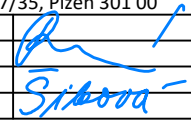
LEGENDA

- Bytové domy č.p. 1404–07
- Bytové domy č.p. 1421–28
- 902
- Parcení číslo
- Hranice katastru
- Podzemní vedení NN do 1 kV (ČEZ Distribuce a.s.)
- Podzemní vedení VN do 35 kV (ČEZ Distribuce a.s.)
- Zaměřený průběh kabelů (CETIN a.s.)
- Nezaměřený průběh kabelů (CETIN a.s.)
- Linie plynovodu NTL (GasNEt, s.r.o.)
- Linie nefunkčního plynovodu (GasNEt, s.r.o.)
- Vedení veřejné komunikační sítě (Vodafone Czech Republic a.s.)
- SZ23
- Uzemnění hromosvodu
- Parovod CZT Sokolov – Elektrárna Tisová, a.s.
- Vodovod (Vodohospodářská společnost Sokolov, s.r.o.)
- Kanalizace (Vodohospodářská společnost Sokolov, s.r.o.)
- Teplovod (Sokolovská bytová s.r.o.)
- Závěsný kabel – vzdušné komunikační vedení (Sokolovská bytová s.r.o.)

–ZÁKRES INŽENÝRSKÝCH SÍTÍ NESLOUŽÍ JAKO VYTÝČOVACÍ VÝKRES, KABELY JSOU ZAKRESLENY ORIENTAČNĚ PŘED ZAHÁJENÍM ZEMNÍCH PRACÍ JE NUTNÉ PŘIZVAT SPRÁVCE VŠECH INŽENÝRSKÝCH SÍTÍ A VYŽÁDAT JEJICH VYTÝČENÍ!!!

Index	Datum	Popis změny	Zprac.

PD PRO STAVEBNÍ ŘÍZENÍ A REALIZACI STAVBY

GENERÁLNÍ PROJEKTANT	SUDOP Project Plzeň a.s., Plachého 1007/35, Plzeň 301 00			SUDOP Project Plzeň a.s.	
ODPOVĚDNÝ PROJ. STAVBY	Ing. V. Řezníčková			projekty, engineering, stavby	
ODPOVĚDNÝ PROJ. STAV.OBJ.	Ing. V. Řezníčková			Plachého 35 , 301 00 PLZEŇ	
VYPRACOVAL	B. Šiková			Tel.: 377 328 108, Fax 377 328 107	
KONTROLOVAL	Ing. V. Řezníčková			E-mail: sudop@sudop-plzen.cz	
MÍSTO STAVBY	nám. Budovatelů 1421 - 1428				
INVESTOR	Město Sokolov				
AKCE:			ČÍSLO ZAKÁZKY	613-20-3-1	
ZATEPLENÍ BYTOVÝCH DOMŮ NA NÁMĚSTÍ BUDOVATELŮ, SOKOLOV BYTOVÉ DOMY 1421-28			DATUM	08/2020	
			FORMÁT	2 X A4	KOPIE Č.
			ČÁST DOKUMENTACE	C.2,3	
OBSAH:	KATASTRÁLNÍ A KOORDINAČNÍ SITUAČNÍ VÝKRES		MĚŘÍTKO	ČÍSLO VÝKRESU	
			1:500		