

# SOTES Sokolov spol. s r.o. Chebská 1939 356 11 Sokolov

MESSOR s.r.o.  
Gabriela Kratochvílová  
Jana Švermy 11  
432 01 Kadaň

Evidenční číslo žádosti:


Věc: Vyjádření k existenci sítí veřejného osvětlení na akci: „Záchytné parkoviště v ul.


Mánesova, Sokolov.“

V zájmovém území se nachází zařízení veřejného osvětlení, toto je orientačně zakresleno do přiložené mapy. Před započítím výkopových prací je nutné kabely zaměřit a vytýčit naším zaměstnancem. V blízkosti kabelů menší než 150 cm je nutné ruční vykopání. V případě odkrytí kabelů je nutné tyto chránit před mechanickým poškozením a kontrola kabelů před zásypem naším zaměstnancem povinná.

V Sokolově  
Dne: 25. 11. 2022

Za středisko VO  
Stanislav Strnad

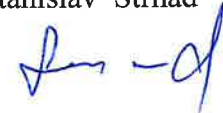  
SOTES Sokolov spol. s r.o.  
Chebská 1939, 356 11 Sokolov  
IČ: 262 43 754, DIČ: CZ00243754  
Tel: 359 833 451

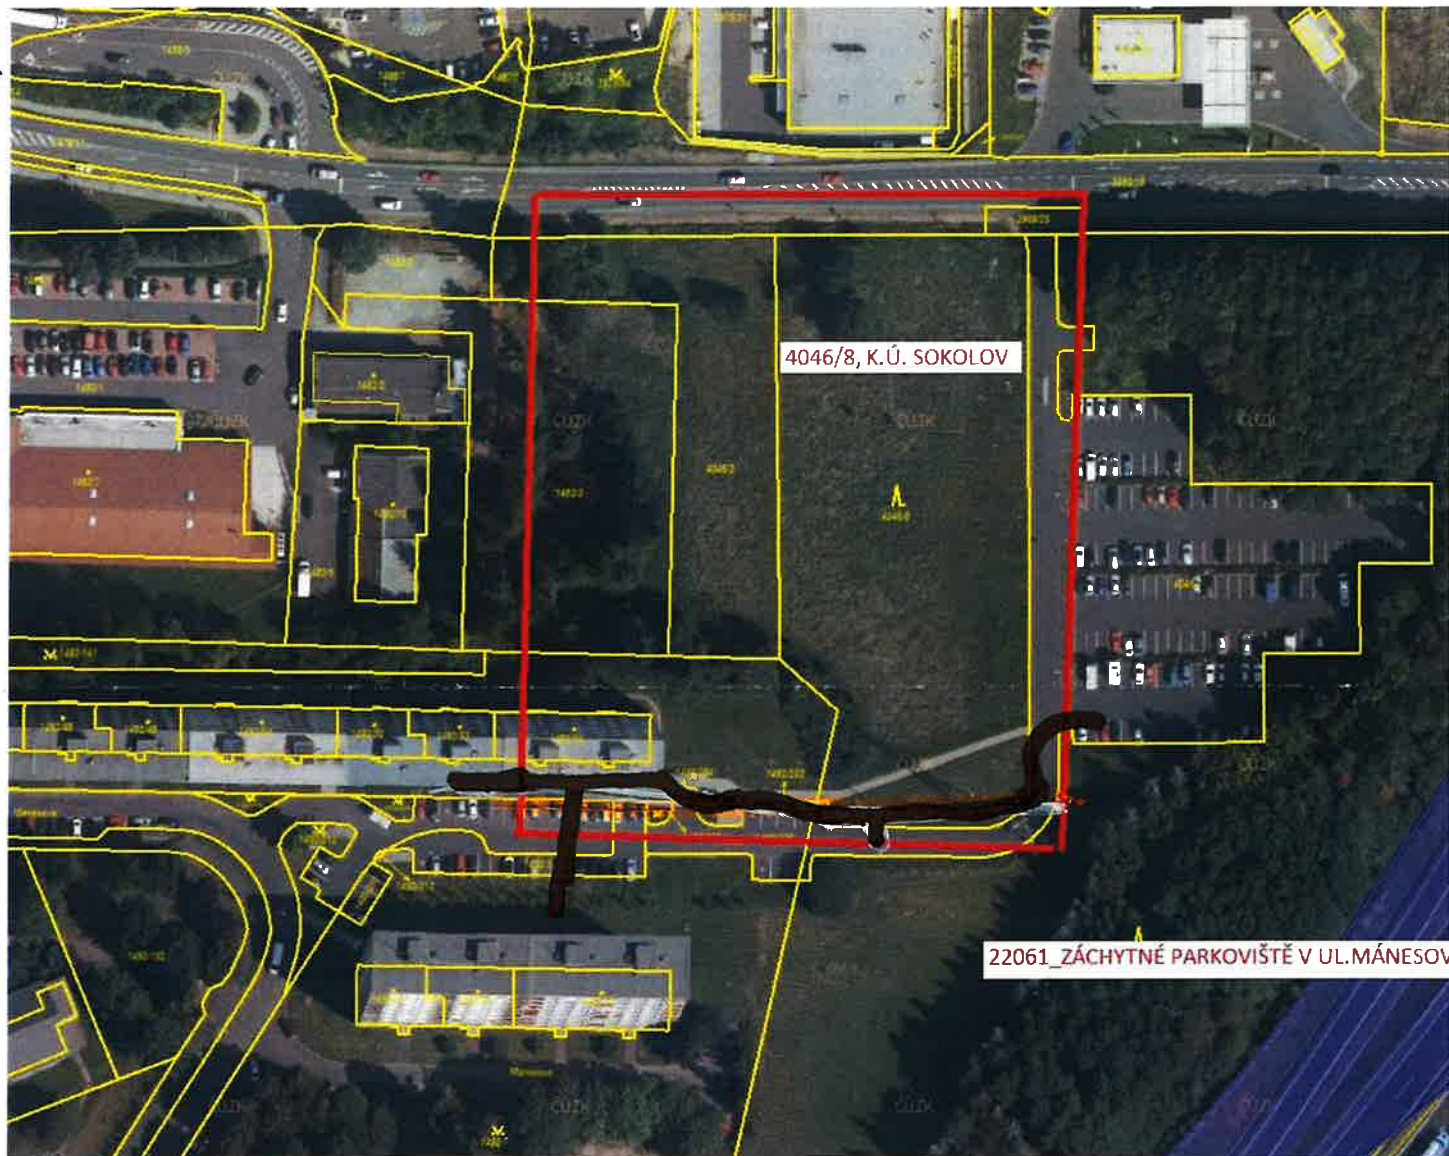

Legenda:



Veřejné osvětlení

**SOTES spol. s r.o.**

Do předložené situace bylo orientačně zakresleno stávající vedení veřejného osvětlení. Před zahájením výkopových prací je nutné zažádat o vytýčení.

SOTES s.r.o. SOKOLOV č. tel. 428 244 258

Čj.: ..... Datum: 25. 11. 2022

Podpis: *[Signature]*