

POLICIE ČESKÉ REPUBLIKY
Krajské ředitelství policie Karlovarského kraje
Dopravní inspektorát Sokolov
Jednoty 1773, 356 15 Sokolov

Č. j. KRPK-58906-2/ČJ-2023-190906

Sokolov 24. července 2023

Počet stran: 2

Přílohy: 1

Messor s.r.o.
Jana Švermy 11
432 01 Kadaň

Sokolov, ul. Mánesova, záchytné parkoviště, dopravní opatření - stanovisko

- Přechodná úprava provozu na místní komunikaci - ul. Mánesova v Sokolově

Dopravní inspektorát Policie ČR v Sokolově jako dotčený orgán dle ust. § 77 odst. 2 písm. b) a v souladu s § 77 odst. 3 zákona č. 361/2000 Sb., o provozu na pozemních komunikacích, ve znění pozdějších předpisů, posoudil Vaši žádost o vyjádření k návrhu stanovení přechodné úpravy provozu (k návrhu dopravního značení a dopravního zařízení) na místní komunikaci ul. Mánesova v Sokolově z důvodu stavby záchytného parkoviště.

Dopravní inspektorát Policie ČR v Sokolově **souhlasí** s návrhem stanovení přechodné úpravy provozu (s návrhem dopravního značení a dopravního zařízení) na místní komunikaci ul. Mánesova v Sokolově z důvodu stavby záchytného parkoviště a to za splnění níže uvedených podmínek:

Dopravní značky budou svým provedením a umístěním odpovídat příslušným ČSN a TP, budou umístěny na dobu nezbytně nutnou a po skončení prací budou neprodleně odstraněny, v případě potřeby zneplatněny pootočením a umístěním mimo těleso vozovky. Pracovní místo bude označeno v souladu s TP 66, výkopy budou zajištěny proti pádu osob v souladu s čl. 4.5 TP 66 - Zásad pro označování pracovních míst na pozemních komunikacích 2015, schválených Ministerstvem dopravy pod č.j. 21/2015-120-TN/1 dne 12. března 2015 s účinností od 1. dubna 2015.

Za snížené viditelnosti budou k dopravnímu značení a dopravnímu zařízení doplněna výstražná světla S7. Vozidla stavby budou stát v záboru za dopravním zařízením Z 4a, Z 4b.

Budou – li probíhat práce v blízkosti křižovatky je nutno na ně upozornit i na ostatních přilehlých komunikacích (dle konkrétní situace, minimálně DZ A 15 + E 7b).


Policie České republiky, jakožto dotčený orgán při stanovení přechodné úpravy provozu na pozemních komunikacích a užití zařízení pro provozní informace s předloženým návrhem souhlasí, neboť tento odpovídá obecným požadavkům na bezpečnost a plynulost provozu na pozemních komunikacích.


Situace je opatřena naším razítkem.

Zpracoval:
por. Ing. Jan Trabach



npor. Mgr. Jana Bláhová
vedoucí oddělení

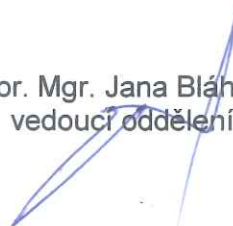

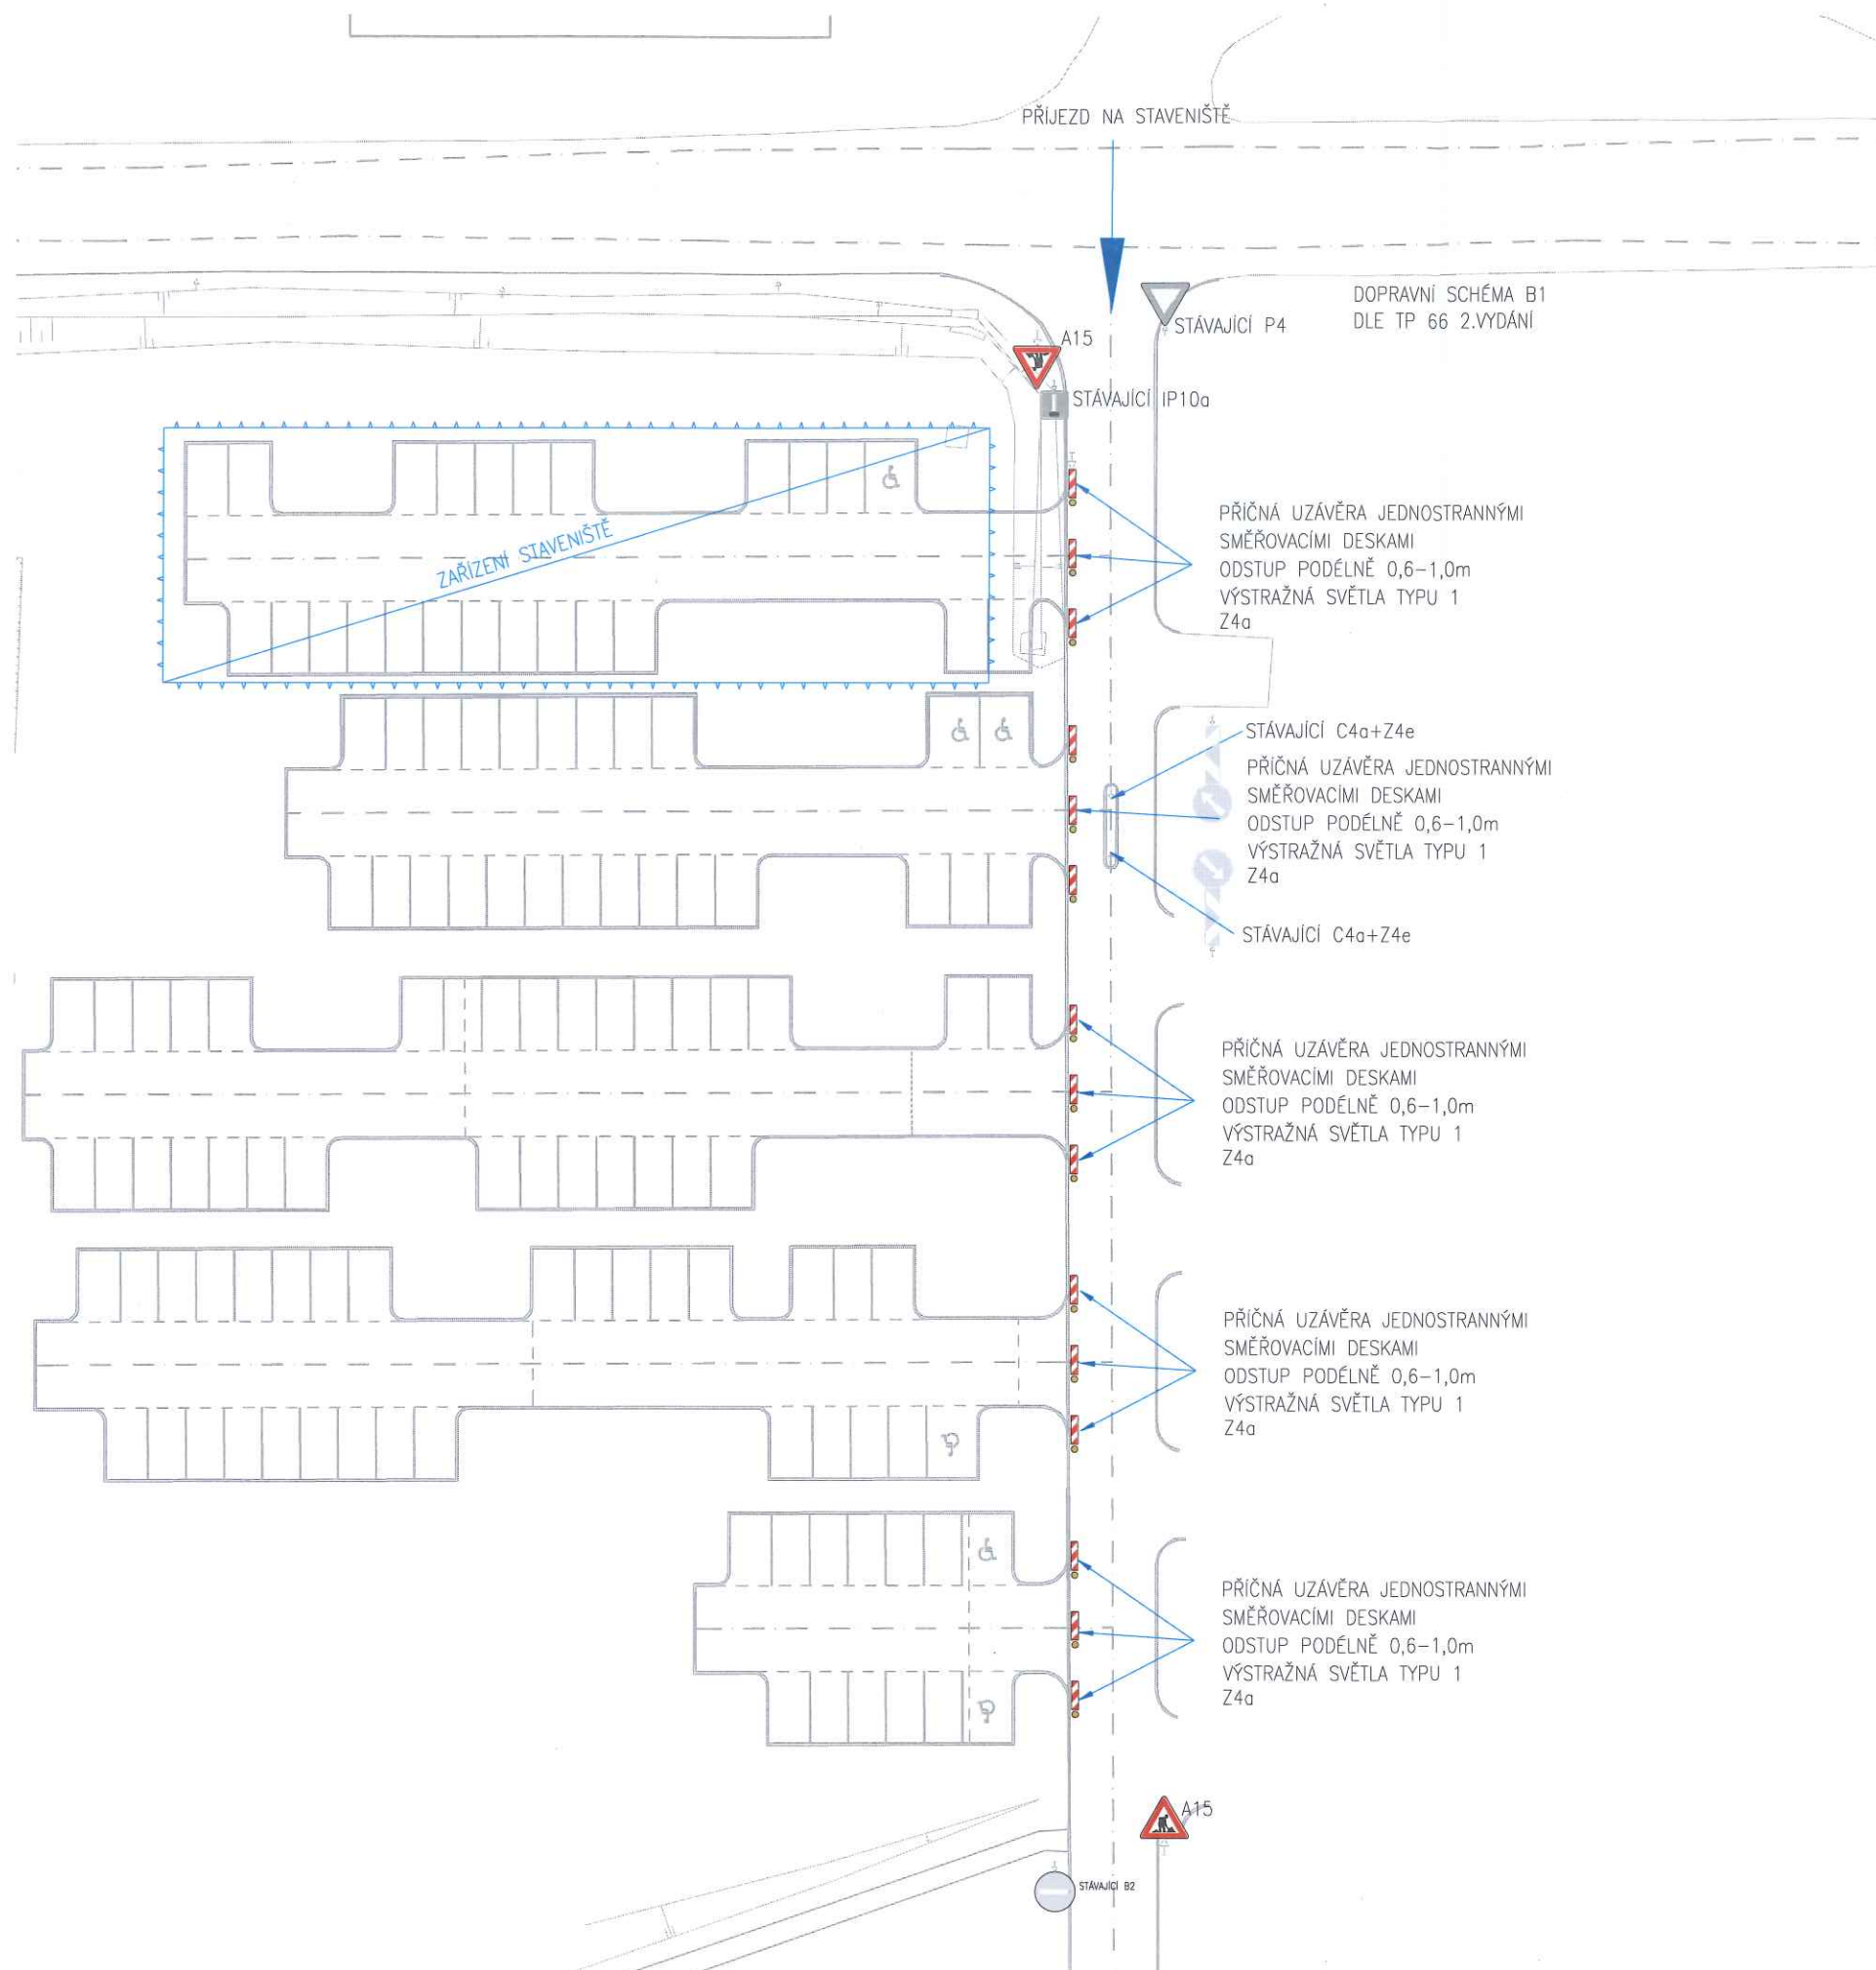

SPOLČNOST
MESSOR s.r.o., JANA ŠVERMY 11, 432 01 KADAŇ
IČ:287 38 217,DIČ:CZ28738217
SPOLČNOST ZAPSANÁ U KRAJSKÉHO SOUDU V ÚSTÍ NAD LABEM ODOL. C, VLOŽKA 29648
mob.: 807 604 304, e-mail: info@messor.cz, web: http://www.messor.cz
PROJEKTY DOPRAVNÍCH A INŽENÝRSKÝCH STAVB, TECHNICKÉ DOZORY, INŽENÝRSKÁ ČINNOST

MESSOR
PROJEKČNÍ KANCELÁŘ



RAZITKA:

24-07-2023
POLICIE ČESKÉ REPUBLIKY
Krajské ředitelství pro Jihozápadní územní úřad
územní inspektorát - komunikace
356 15 SOKOLOV
Č.Ú. KAFK 58906 / IČ: 2023 190905
v.r. / [signature]

ZMĚNA: (VE FORMÁTU ČÍSLO, DATUM, POPIS)

1.REV – VTL PLYN, ÚPRAVA 6/2023

NÁZEV STAVBY:

ZÁCHYTNÉ PARKOVIŠTĚ V UL.
MÁNEŠOVA, SOKOLOV

k.ú. Sokolov [752223]

ZODPOVĚDNÝ PROJEKTANT: Ing. OTA VETTERMANN

PROJEKTANT: Ing. OTA VETTERMANN

AUTORIZACE: AI V OBOU POZEMNÍ STAVBY A KONSTRUKCE
AT V OBOU DOPRAVNÍ STAVBY-NEKOLEJOVÁ DOPRAVA
ČÍSLO AUTORIZAČNÍHO RAZITKA: 0402018

PROFESE: DOPRAVNÍ STAVBA

ČÍSLO ZAKÁZKY: 22061

DATUM: 6/2023

STUPEŇ PROJEKTOVÉ DOKUMENTACE: SPOLEČNÉ POVOLENÍ DUR_OSP_DZS(příloha 11 k vyhlášce č.499/2008Sb)

INVESTOR: MĚSTO SOKOLOV
ROKYCANOVA 1929
356 01 SOKOLOV
IČ: 00259586

OBJEKT: ---

KÓTOVANO V: m

MĚŘITKO: 1:500

FORMÁT: A3

DOPRAVNĚ
INŽENÝRSKÉ OPATŘENÍ
(DIO)