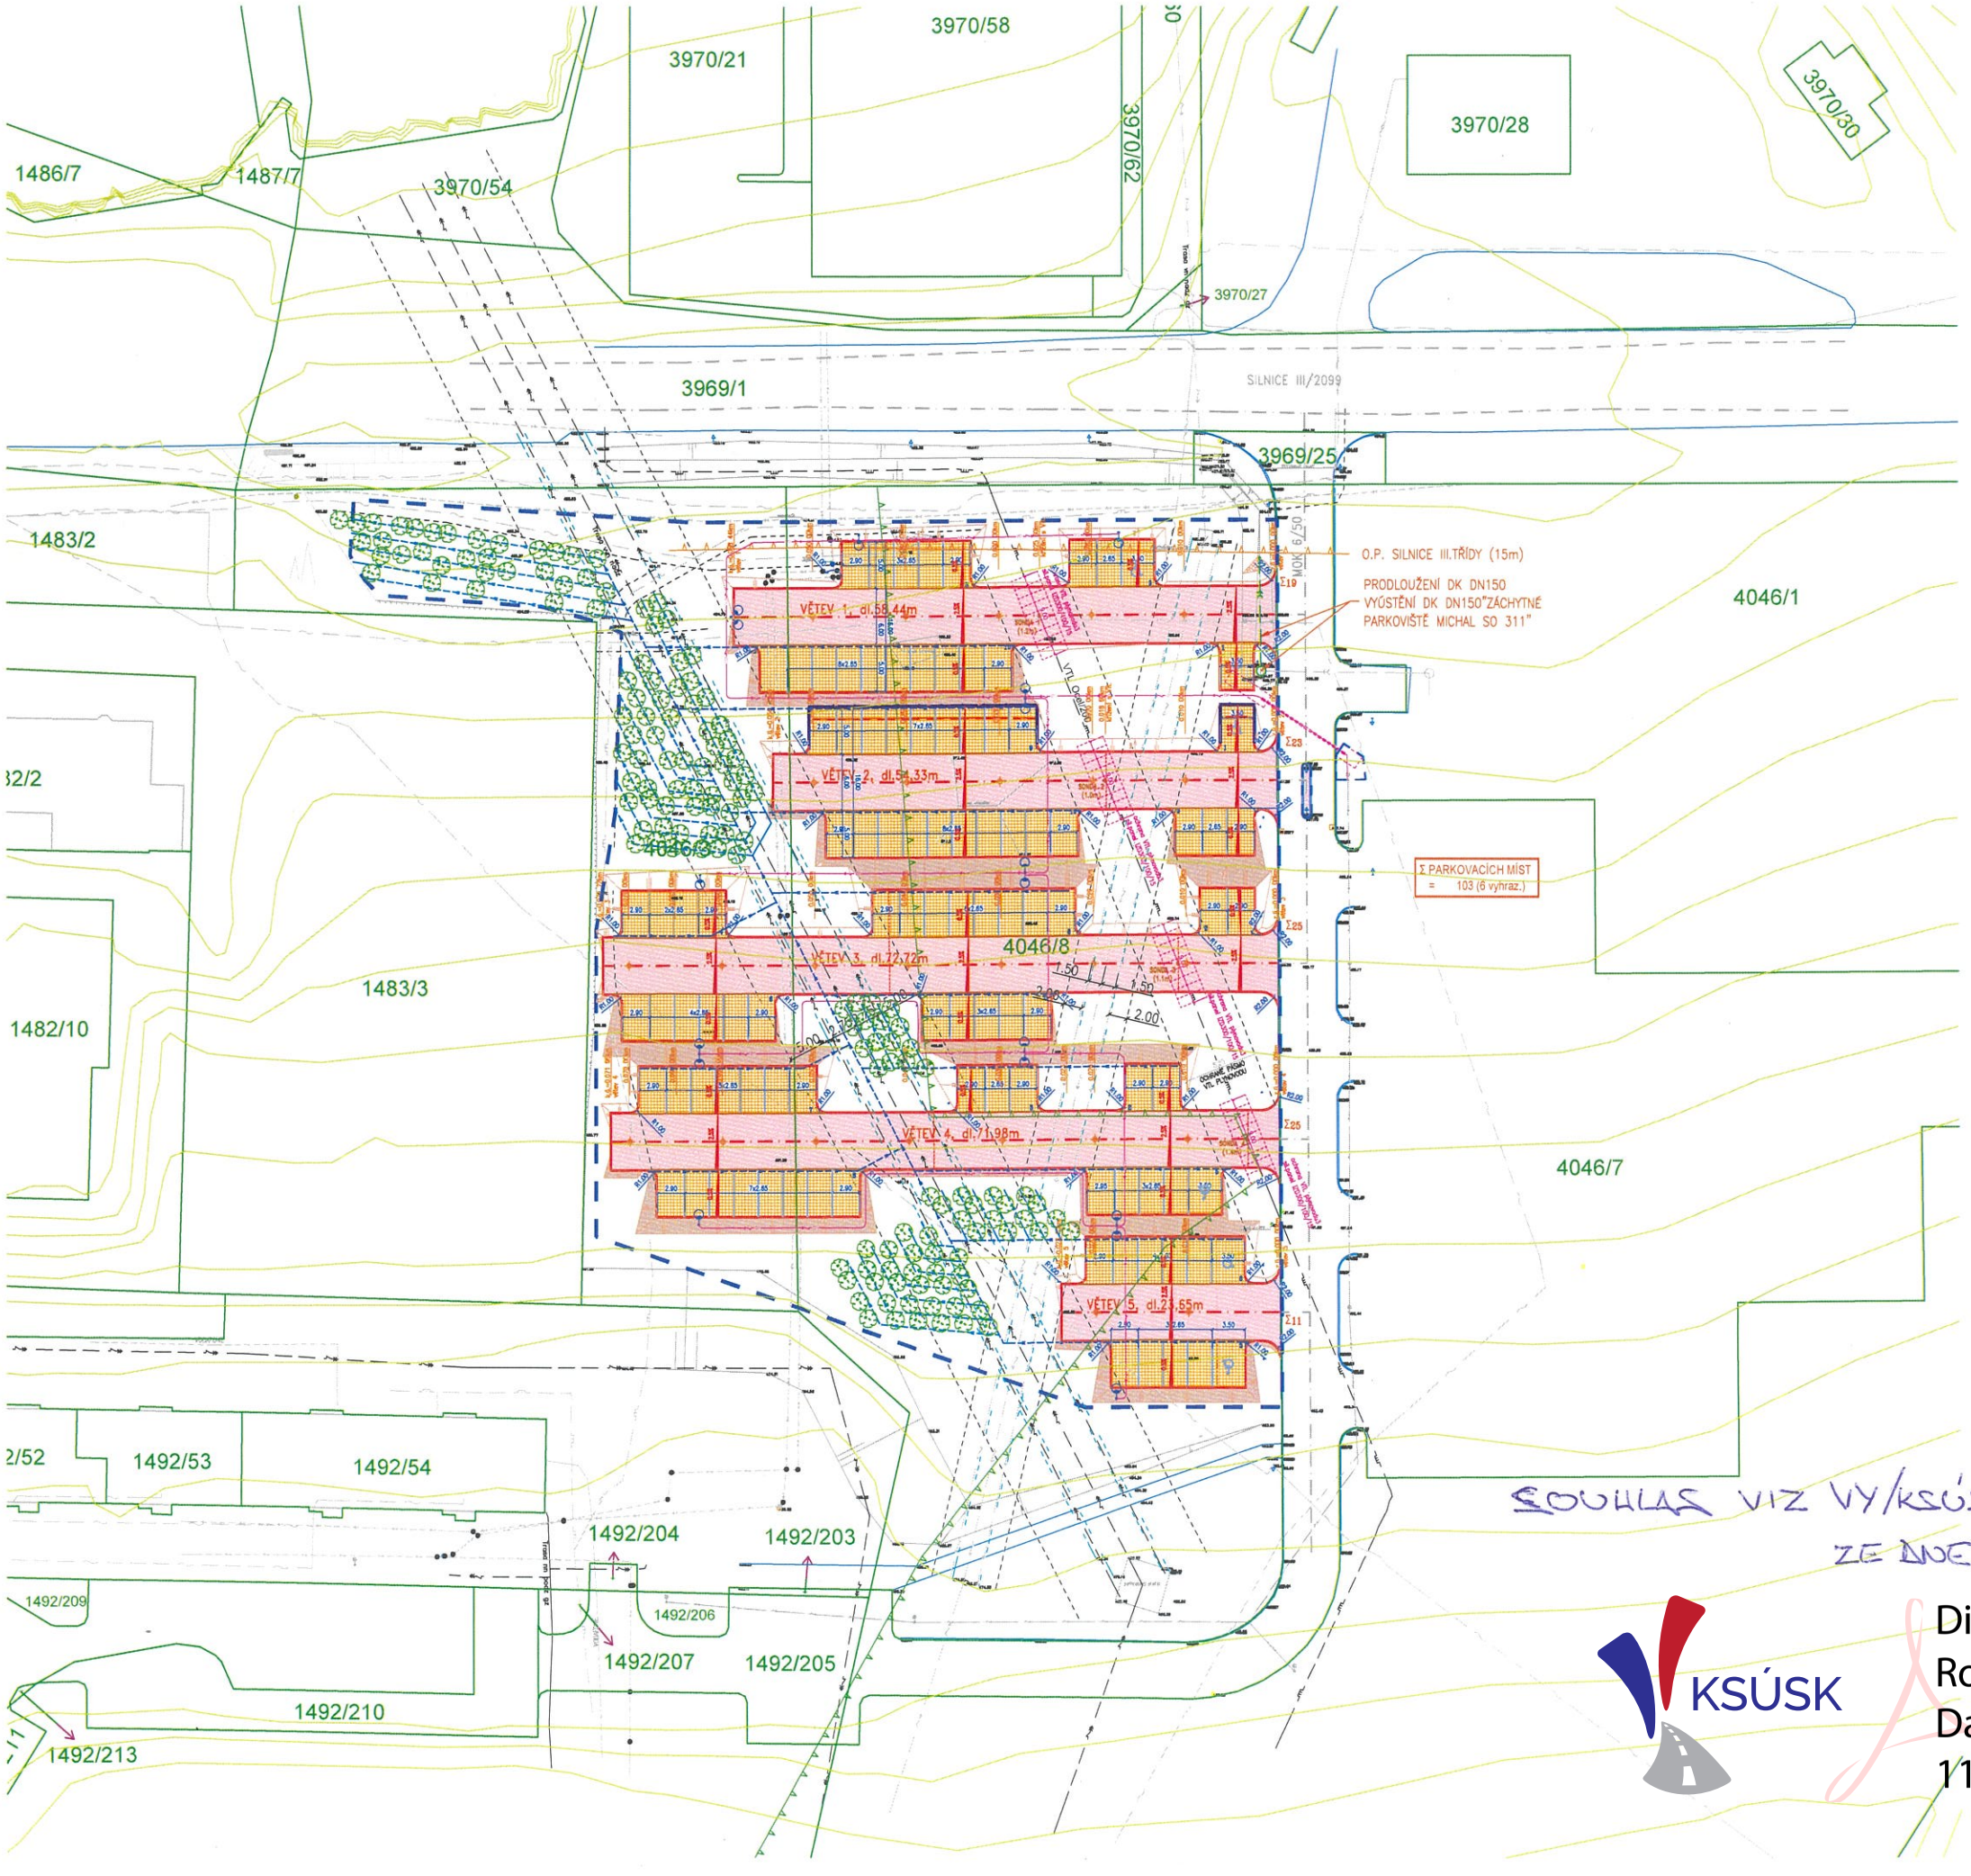

LEGENDA NAVRHOVANÉ KONSTRUKCE, POLOHOPIS:

- 1234/5 PODKLAD Z KATASTRÁLNÍ MAPY
- HRANICE STAVBY
- OCHRANNÉ PÁSMO SILNICE III.TŘÍDY
- OCHRANNÉ PÁSMO LESA (50m)
- MÍSTO PROVEDENÍ KOPANÉ SONDY – VTL PLYN S UVEDENÍM HLOUBKY NA VRCH POTRUBÍ
- HRANY STÁVAJÍCÍCH KOMUNIKACÍ
- OSA KOMUNIKACE UVNITŘ/MIMO PROJEKT
- OBRUBNÍK SILNIČNÍ – JEDNOVRSTVÝ Z VIBROLIS. BETONU, ROZMĚR 1,0/0,25/0,15m
- OBRUBNÍK SILNIČNÍ PŘEJEZDOVÝ – JEDNOVRSTVÝ Z VIBROLISOVANÉHO BETONU, ROZMĚR 1,0/0,15/0,15m
- BETONOVÁ PALISÁDA
- SILNIČNÍ ZÁBRADLÍ, VÝŠKA 1,1m TRUBKOVÉ, ŽÁROVĚ ZINKOVANÉ
- VOZOVKA–ASFALTOVÝ KRYT, SKLADBA tl.420 mm
- PARKOVIŠTĚ–VSAKOVACÍ DLAŽBA –21x14x8cm s distančními nálisky–přírodní –sorpční textilie
- SVAHY/SVAHOVÁNÍ – ZPEVNĚNÍ SVAHU KOKOSOVOU ROHOŽ
- NOVÁ LAMPA VO
- NOVÝ KABELOVÝ ROZVOD VO
- PŮVODNÍ STOŽÁR VO
- TRATIVOD, POTRUBÍ PVC–U DN150 ODVOD NEVSÁKNUTÝCH DRENÁŽNÍCH VOD
- VSAKOVACÍ PERO V ZELENI PVC–U DN150 ULOŽENO DO ŠTĚRKOVÉHO POLŠTÁŘE fr.16/32mm
- VLHKOMILNÁ KEŘOVÁ VEGETACE

LEGENDA STÁVAJÍCÍCH INŽENÝRSKÝCH SÍTÍ:

- PODZEMNÍ VEDENÍ NN DO 1 kV–ČEZ Distribuce OP 1m od krajního vodiče po obou stranách
- PODZEMNÍ VEDENÍ VN DO 35 kV–ČEZ Distribuce OP 1m od krajního vodiče po obou stranách
- NADZEMNÍ VEDENÍ VVN NAD 35 kV–ČEZ Distribuce OP 12m od krajního vodiče po obou stranách
- PODZEMNÍ VEDENÍ ČEZ TELCO
- PODZEMNÍ VEDENÍ VO (SOTES)
- KANALIZACE VÝTLAK PE140 (VODSOK)
- VODOVOD PE110 (VODSOK)
- PLYNOVOD NTL PE D160 (RWE)
- PLYNOVOD VTL OCEL DN200 (RWE)
- SDĚLOVACÍ KABELY (CETIN/VODAFON))
- OCHR. PÁSMO PODZ. SÍTÍ (NOVÝCH/STÁVAJÍCÍCH)

Pozn.: zákres inženýrských sítí je orientační a s mírou přesnosti kterou poskytl jejich provozovatel. Před zahájením stavebních prací je zhotovitel povinen nechat si provést přesně vytýčení přímo na stavbě.

SPOLEČNOST
MESSOR P.Z.O., JANA ŠVERMY 11, 432 01 KADAŇ
IČ:287 38 217,DIČ:CZ28738217
SPOLEČNOST ZAPSANÁ U KRAJSKÉHO SOUDU V ÚSTÍ NAD LABEM ODDÍL C, VLOŽKA 29948
mob.: 607 604 304, e-mail: info@messor.cz, web:http://www.messor.cz
PROJEKCE DOPRAVNÍCH A INŽENÝRSKÝCH STAVEB, TECHNICKÉ DOZORY, INŽENÝRSKÁ ČINNOST

RAZÍTKO:

ZMĚNA: (VE FORMÁTU ČÍSLO, DATUM, POPIS)

6.REV–úprava odvodnění, vsak dlažba vsak vář/e

NÁZEV STAVBY:

ZÁCHYTNÉ PARKOVIŠTĚ V UL. MÁNESOVA, SOKOLOV

k.ú. Sokolov [752223]

ZODPOVĚDNÝ PROJEKTANT:	Ing. OTA VETTERMANN
PROJEKTANT:	Ing. OTA VETTERMANN
AUTORIZACE:	AI V OBORU POZEMNÍ STAVBY A KONSTRUKCE AT V OBORU DOPRAVNÍ STAVBY–NEKOLEJOVÁ DOPRAVA ČÍSLO AUTORIZAČNÍHO RAZÍTKA: 0402018
PROFESE:	DOPRAVNÍ STAVBA
ČÍSLO ZAKÁZKY:	22061
DATUM:	1/2024
STUPEŇ PROJEKTOVÉ DOKUMENTACE:	SPOLEČNÉ POVOLENÍ UR+SP_DZS+DPS(přílohu 11 k vyhlášce č.499/2006Sb)
INVESTOR:	MĚSTO SOKOLOV ROKYCANOVA 1929 356 01 SOKOLOV IČ: 00259586
OBJEKT:	---
KÓTOVÁNO V:	m
MĚŘÍTKO:	1:500
FORMÁT:	A1
NÁZEV VÝKRESU:	KOORDINAČNÍ SITUAČNÍ VÝKRES
ČÍSLO VÝKRESU:	C.3.

SOUHLAS VIZ VY/KSÚSKK/SÚ-1057/2024-CHR ZE DNE 6.2.2024

KSÚSK

Digitálně podepsal Bc. Rostislav Chramosta
Datum: 2024.02.06 11:41:20 +01'00'