


C-KOORDINAČNÍ SITUACE + D TERÉNNÍ ÚPRAVY VÝŠKOPIS A POLOHOVIS

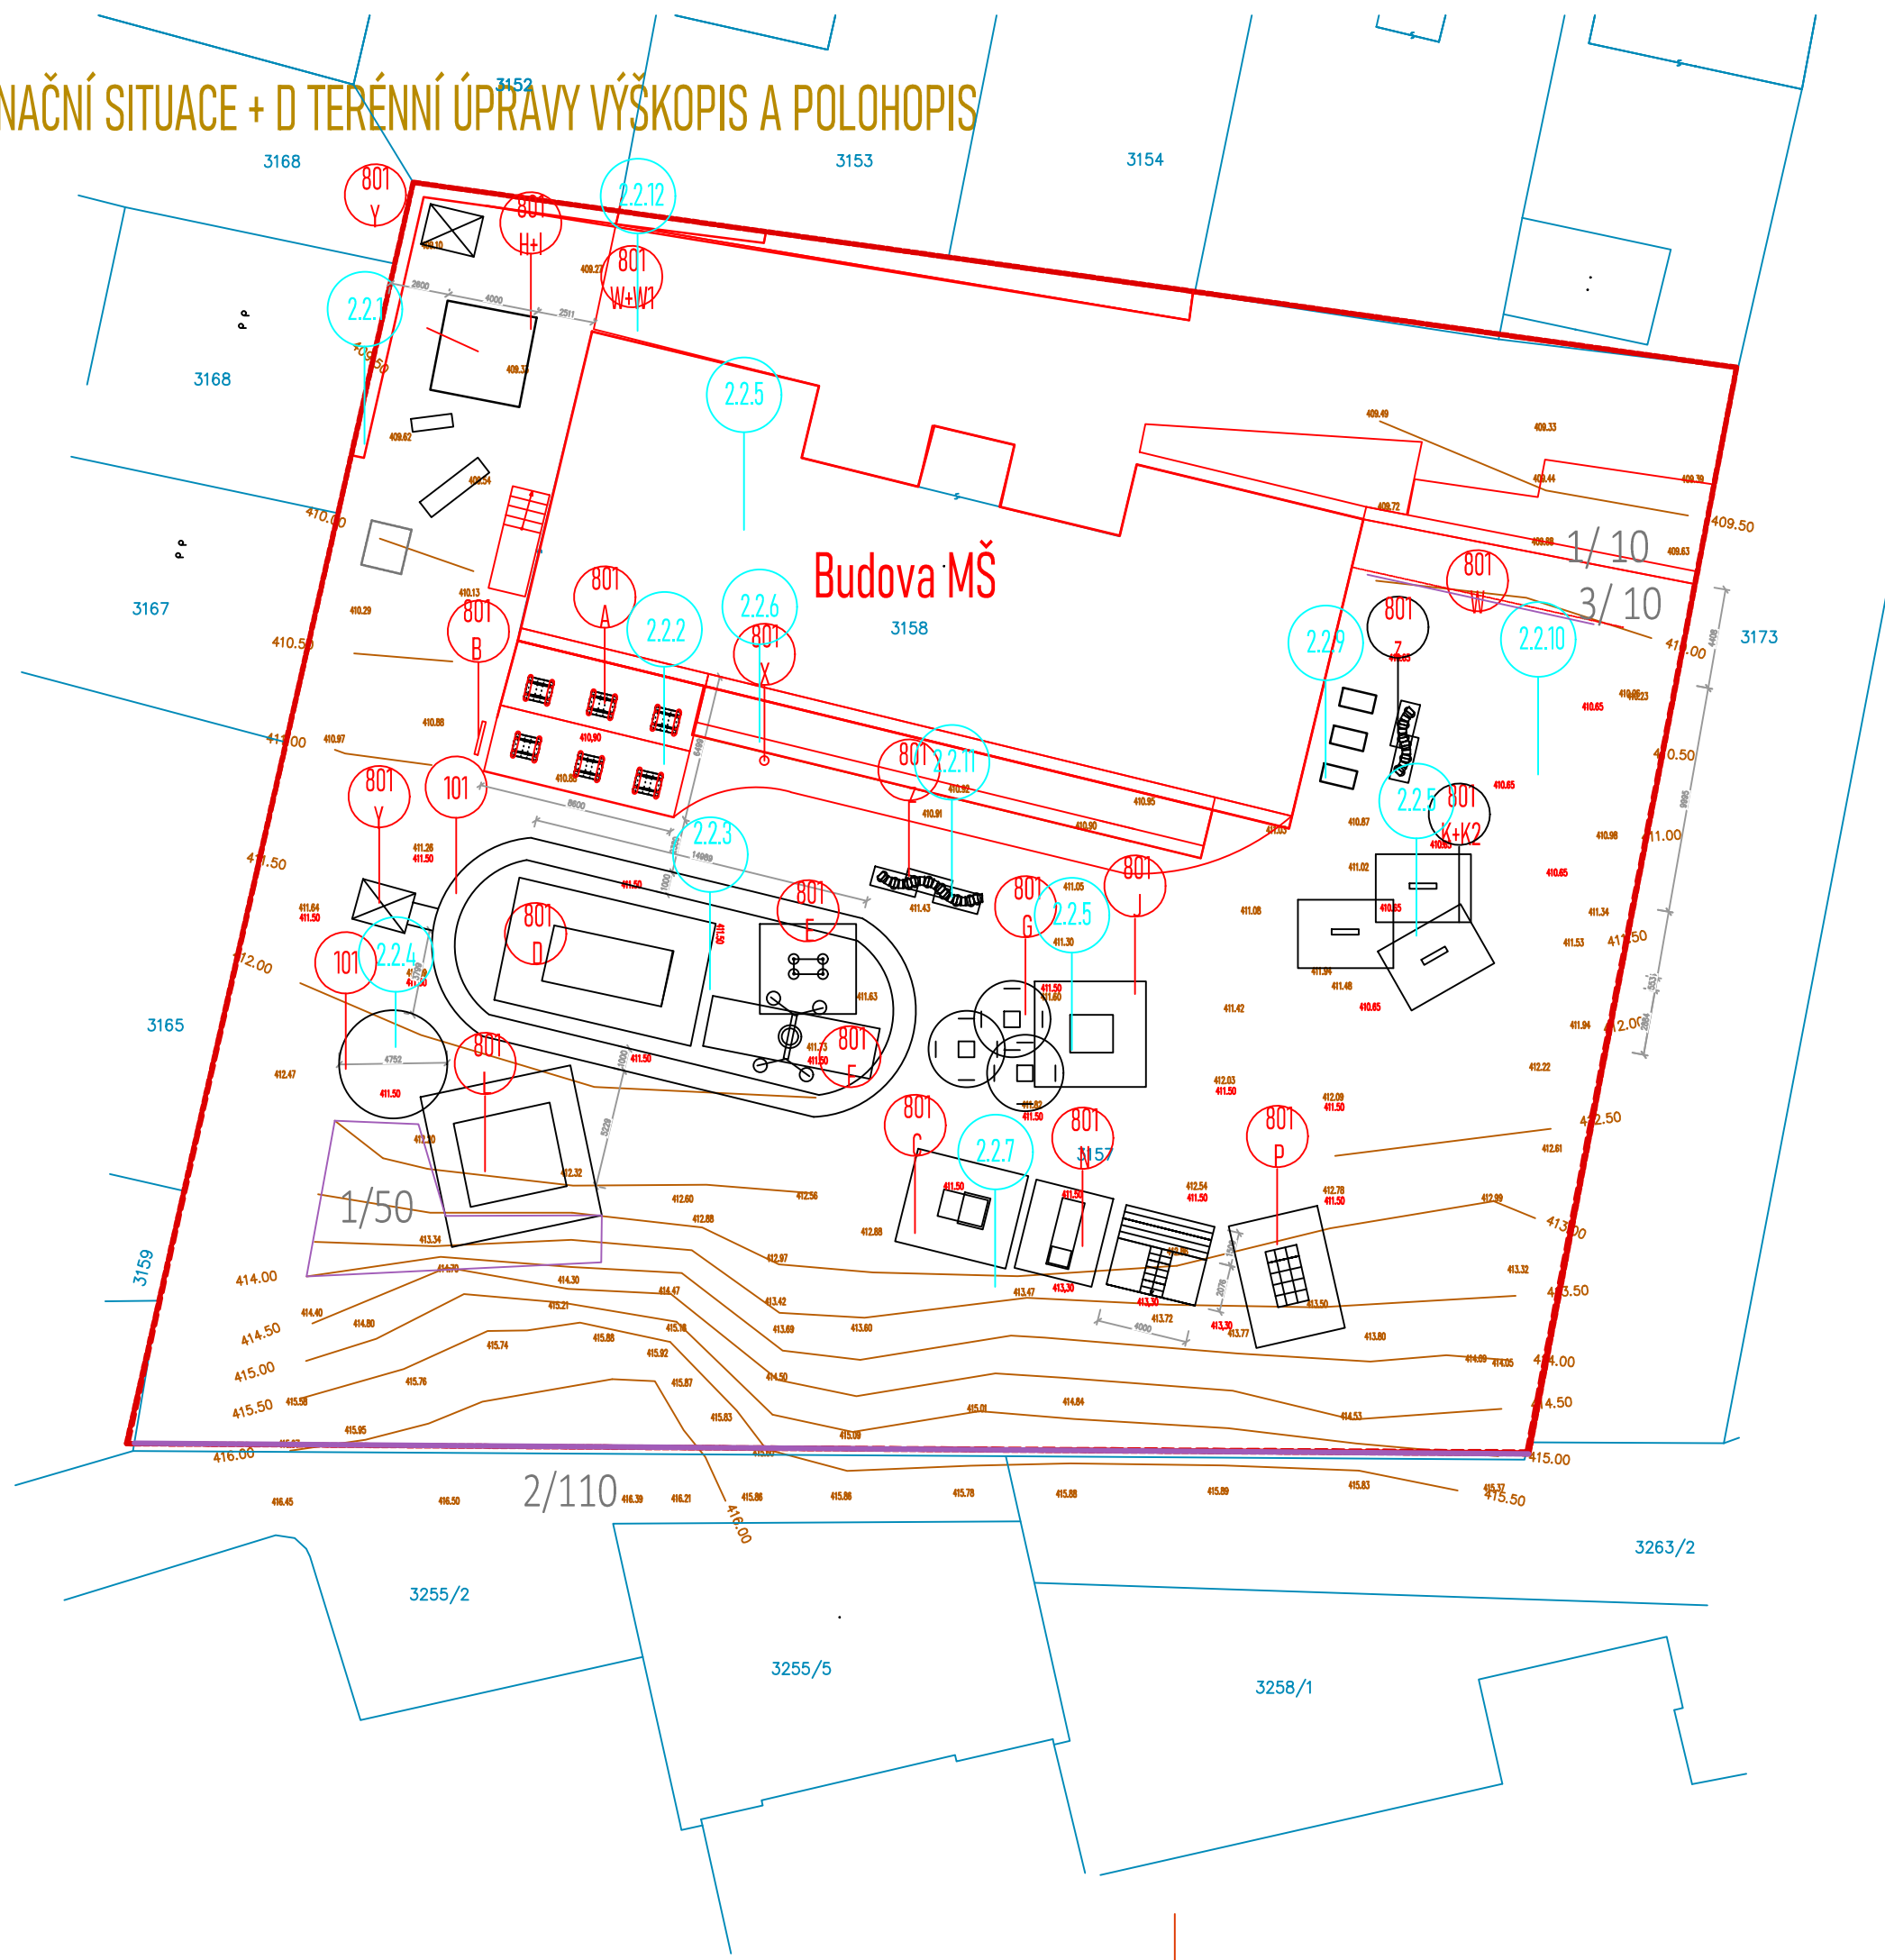

LEGENDA

412.54
411.50


PŮVODNÍ VÝŠKA BODU
NOVÁ VÝŠKA BODU


4/20

DRUH ROSTLINY/POČET KS

Liniová výsadba nebo plocha výsadby, spon 75cm

VÝBĚR ROSTLINNÉHO MATERIÁLU					
KEŘE					
číslo	Latinský název	Český název	Počet	Velikost	kontejne
			ks		
1	<i>Cornus alba Sibirica</i>	Svida krvavá	60	40-60	3 L
2	<i>Parthenocisus tricuspidata</i>	Prísavník	110	40-60	3 L
3	<i>Syringa vulgaris</i>	Šerík	10	40-60	3 L

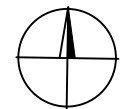
$$\pm 0,000 = 410,90 \text{ m n. m.}$$

		DAOLLO gardens – Ing. Daniela Volná Korunní 391/11, 36017 Karlovy Vary tel.: 776 091 430 e-mail: volna.dandula@gmail.com IČ: 08347794 DIČ: CZ 8562202704		
Projekt	MŠ K.H.BOROVSKÉHO – úprava školní zahrady na p.č. 3157, k.ú. Sokolov	Autorizace		
Zodpovědný projektant	Ing. Daniela VOLNÁ			Podpis
Vypracoval	Ing. Daniela VOLNÁ			Podpis
Investor	Město Sokolov Rokycanova 1929, 356 01 Sokolov IČ: 00 259 586 DIČ: CZ 00259586			
Místo stavby	Sokolov			
Stupeň	Projektová dokumentace	Datum	09/2025	Pare
Část	SITUAČNÍ VÝKRESY	Měřítko	M 1:300	
Výkres	KOORDINAČNÍ SITUACE& POLOHOPIŠ,VÝŠKOPIS, kóty, výsadby detail	Číslo výkresu	1	