



D FUNKČNÍ PLOCHY DLE MATERIÁLU

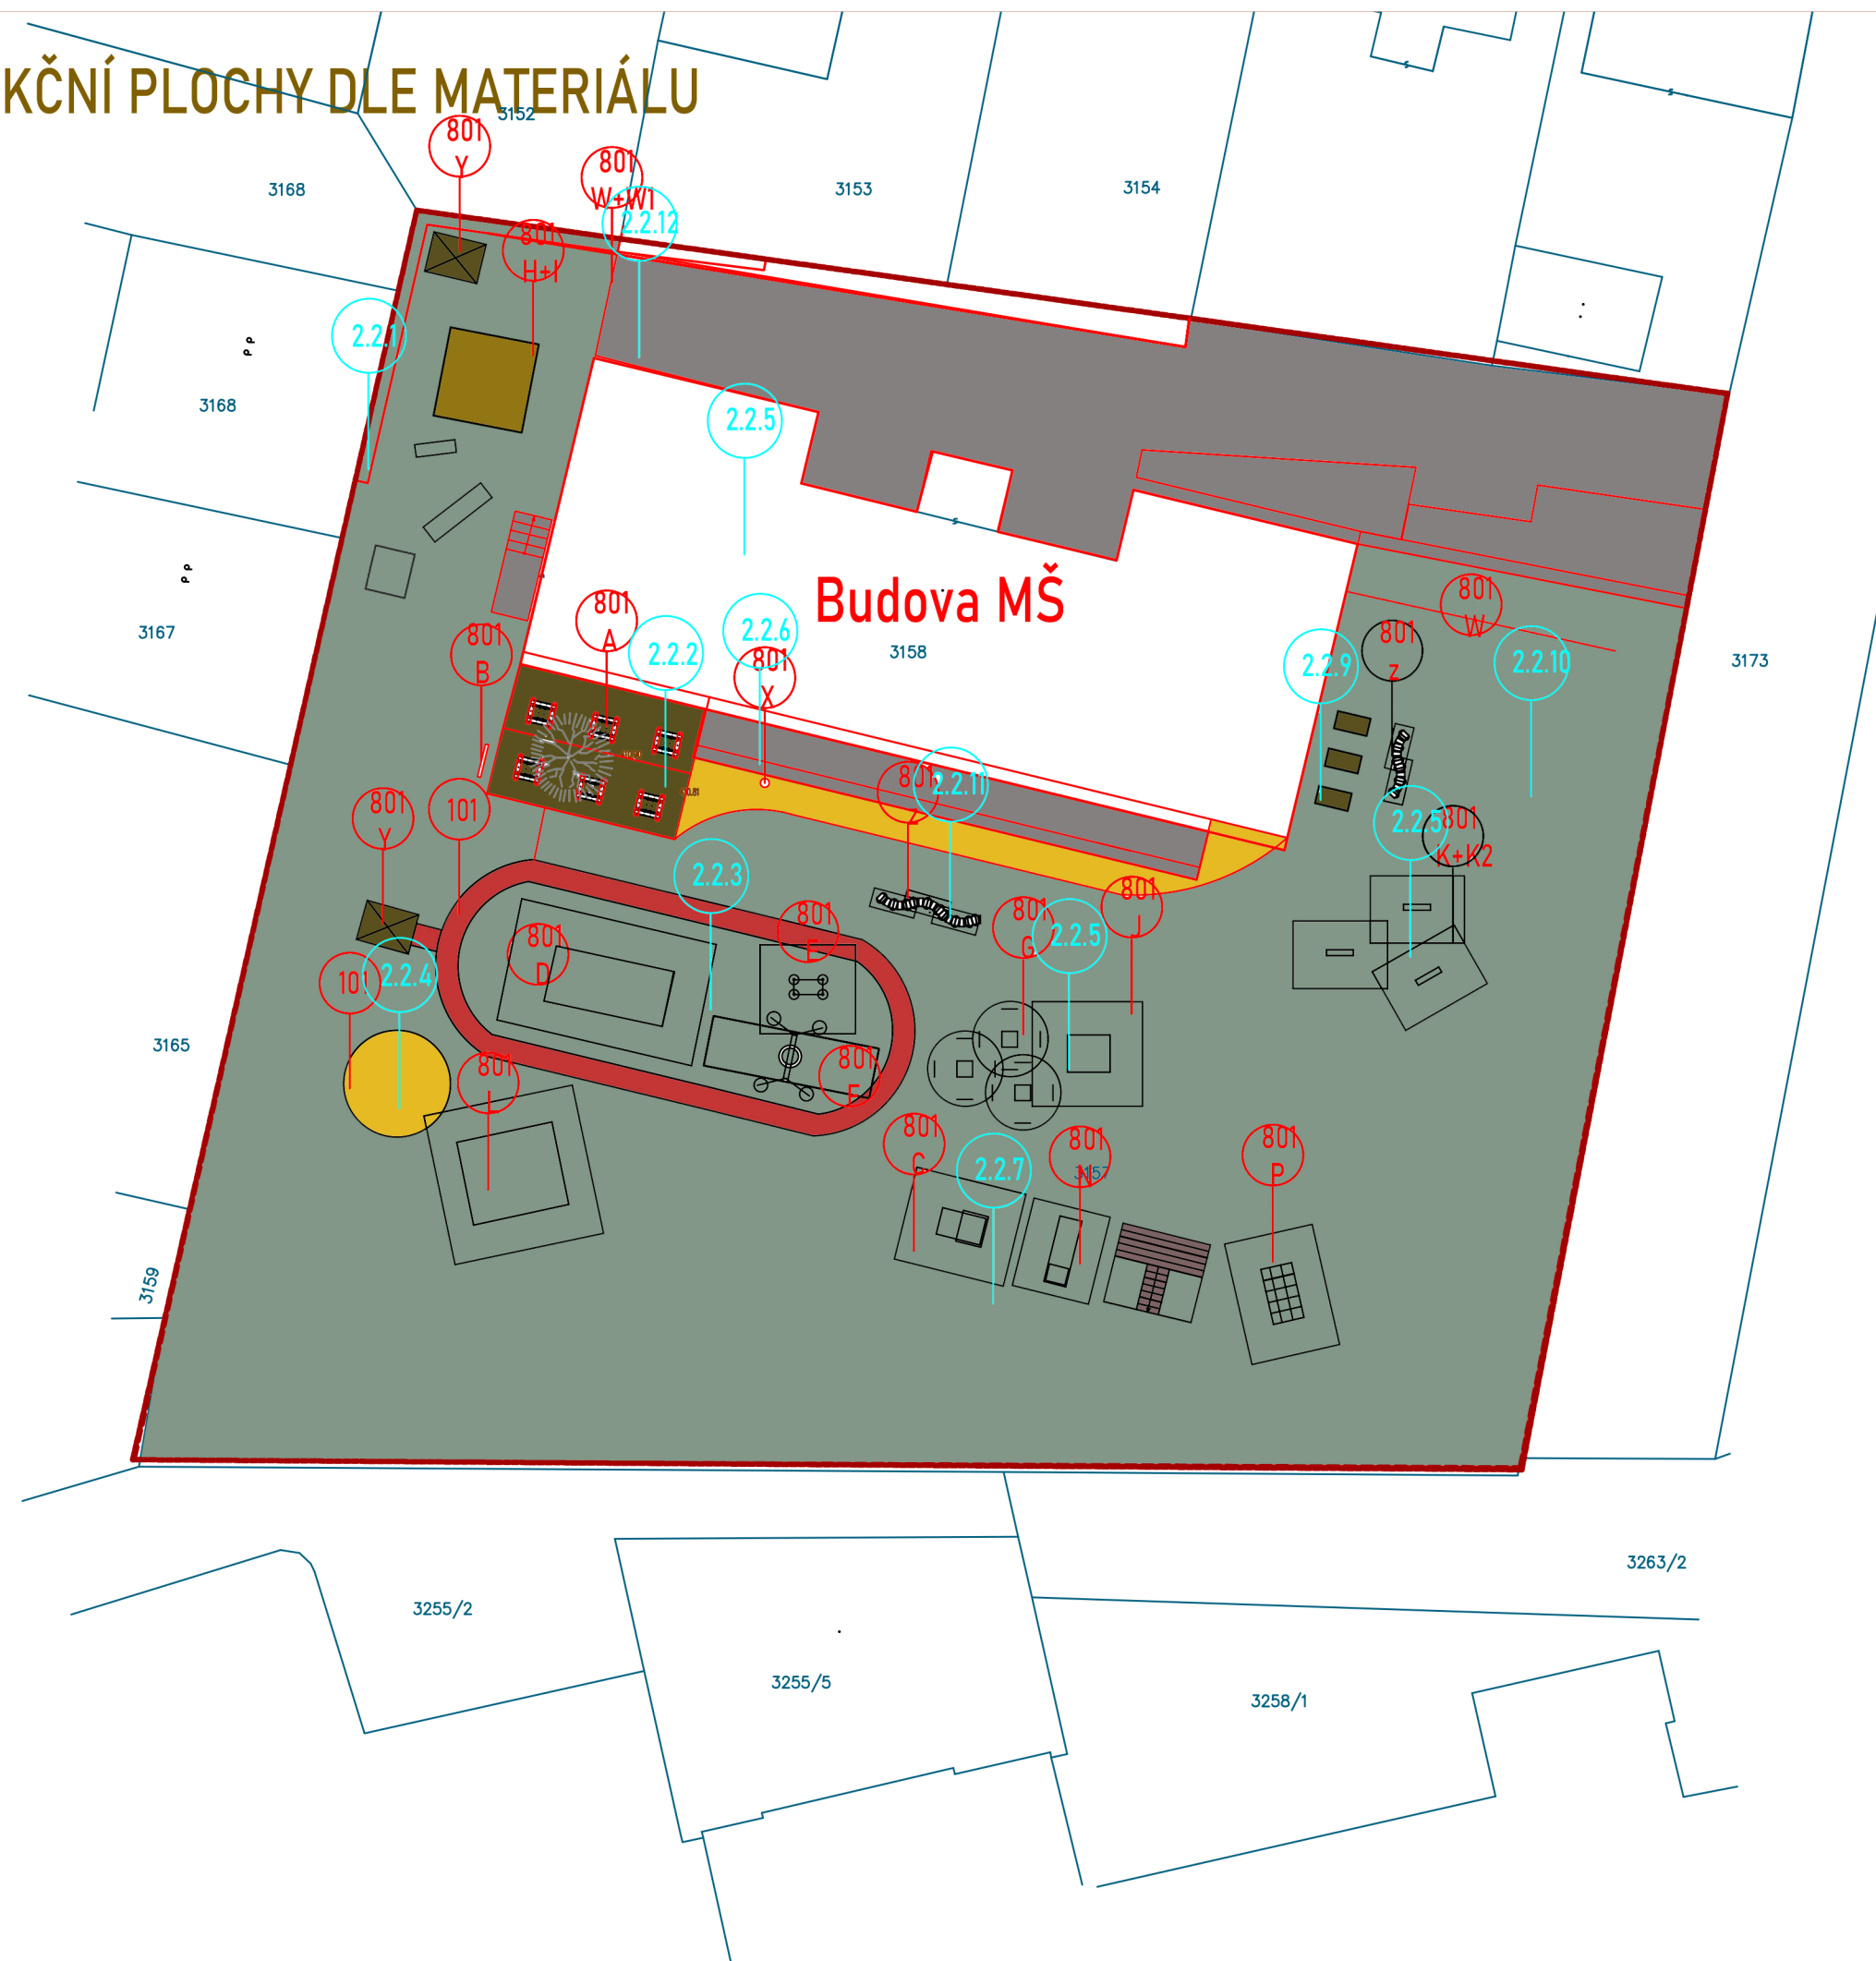

LEGENDA

- | | |
|---|---|
|  | ZPĚVNĚNÁ PLOCHA - ZÁMKOVÁ BETONOVÁ DLAŽBA |
|  | BUDOVA MŠ |
|  | MLAT |
|  | ZAHRADNÍ DOMEK, VYVÝŠENÝ ZÁHON |
|  | TRÁVNÍKOVÁ PLOCHA |
|  | BETONOVÉ SCHODIŠŤOVÉ DÍLCE |
|  | EPDM OVÁL |
|  | DŘEVĚNÁ TERASA |


$$0,000 = 410,90 \text{ m n. m.}$$

<div></div> <div>DAOLLO gardens – Ing. Daniela Volná Korunní 391/11, 36017 Karlovy Vary tel.: 776 091 430 e-mail: volna.dandula@gmail.com IČ: 08347794 DIČ: CZ 8562202704</div>		
Projekt MŠ K.H.BOROVSKÉHO – úprava školní zahrady na p.č. 3157, k.ú. Sokolov		Autorizace
Zodpovědný projektant Ing. Daniela VOLNÁ	Podpis	
Vyracoval Ing. Daniela VOLNÁ	Podpis	
Investor Město Sokolov Rokycanova 1929, 356 01 Sokolov IČ: 00 259 586 DIČ: CZ 00259586		
Místo stavby Sokolov		
Stupeň Projektová dokumentace	Datum 09/2025	Pare
Část	Měřítko M 1:300	
Výkres D SO 801 NOVÉ PLOCHY DLE MATERIÁLU	Číslo výkresu 1	