


C2 KATASTRÁLNÍ SITUAČNÍ VÝRKES

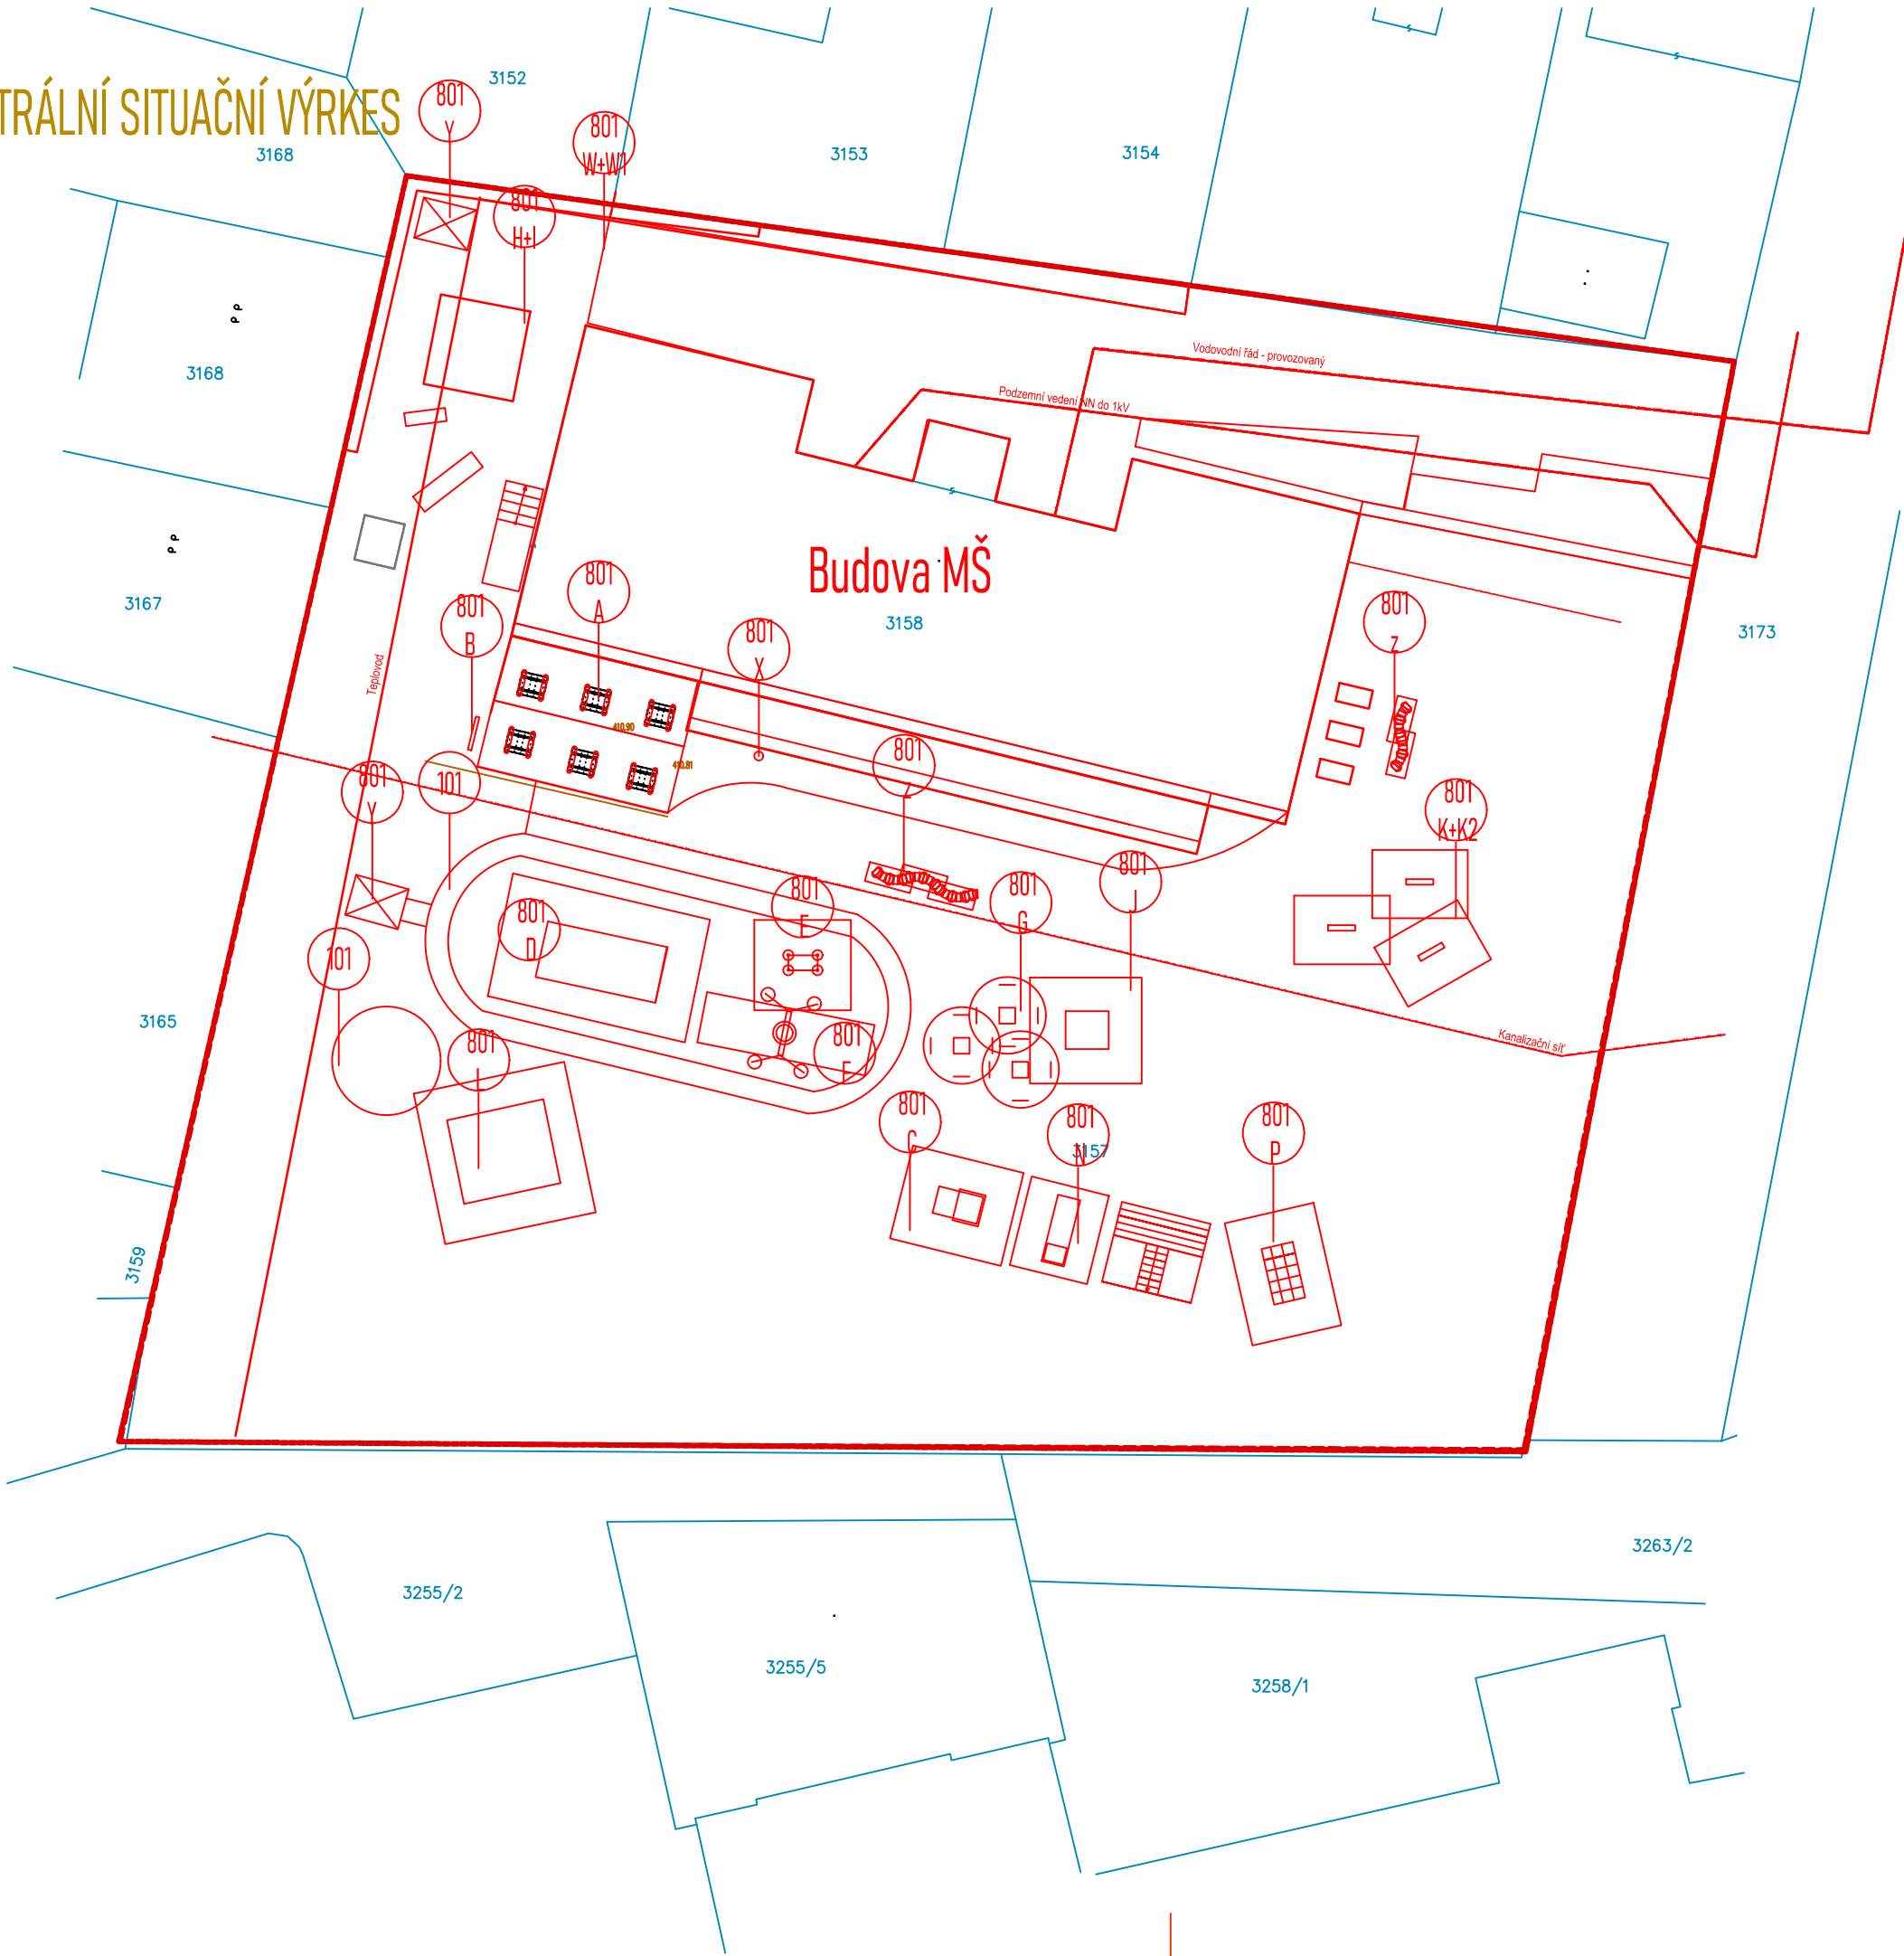


- LEGENDA
- ČLENĚNÍ STAVBY NA STAVEBNÍ OBJEKTY
- SO 101 Zpevněné plochy
- SO 801 Vegetační úpravy a mobiliář
- NOVÝ STAV

- KORIDOR SÍTÍ
- STÁVAJÍCÍ VODOVOD
- STÁVAJÍCÍ KABEL NN
- STÁVAJÍCÍ PODZEMNÍ TEPLOVOD
- STÁVAJÍCÍ KANALIZAČNÍ SÍŤ

- OBVOD STAVBY
- 801 OZNAČENÍ STAVEBNÍHO OBJEKTU



± 0,000 = 410,90m n. m.

		DAOLLO gardens – Ing. Daniela Volná Korunní 391/11, 36017 Karlovy Vary tel.: 776 091 430 e-mail: volna.dandula@gmail.com IČ: 08347794 DIČ: CZ 8562202704		
Projekt		Autorizace		
MŠ K.H.BOROVSKÉHO – úprava školní zahrady na p.č. 3157, k.ú. Sokolov				
Zodpovědný projektant	Ing. Daniela VOLNÁ			Podpis
Vypracoval	Ing. Daniela VOLNÁ			Podpis
Investor	Město Sokolov Rokycanova 1929, 356 01 Sokolov IČ: 00 259 586 DIČ: CZ 00259586			
Místo stavby	Sokolov		Datum 09/2025 Pare	
Stupeň	Projektová dokumentace			
Část	Měřítko M 1:300, 3x44			
Výkres	C2 KATASTRÁLNÍ SITUAČNÍ VÝKRES		Číslo výkresu 1	