



TYP KONSTRUKCE 8  
 DETAIL pobytových schodů amfiteátru ve svahu  
 BOČNÍ POHLED –

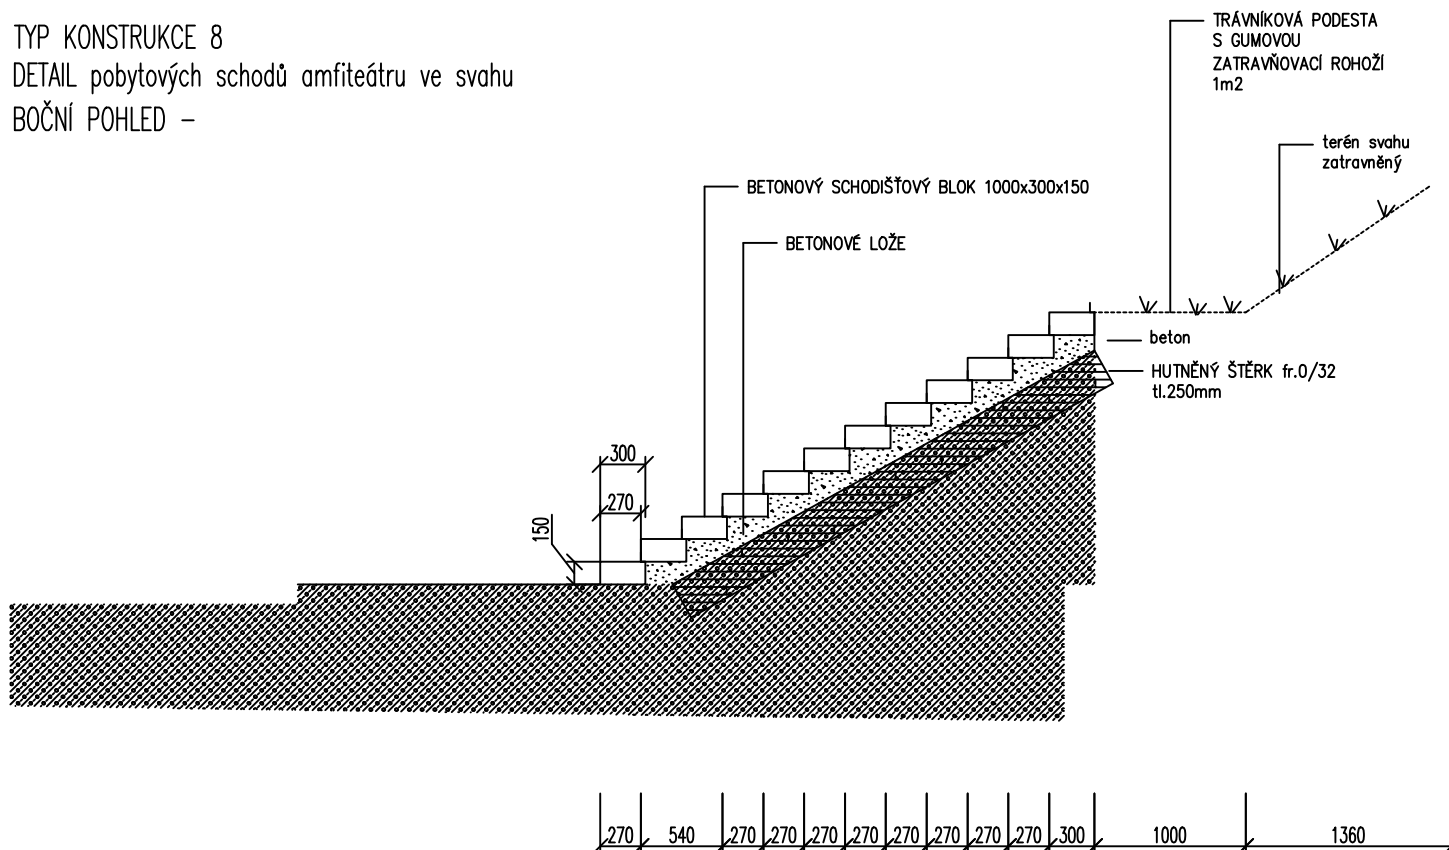

<div></div> <div>DAOLLO gardens – Ing. Daniela Volná Korunní 391/11, 36017 Karlovy Vary tel.: 776 091 430 e-mail: volna.dandula@gmail.com IČ: 08347794 DIČ: CZ 8562202704</div>									
Projekt		MŠ K.H.BOROVSKÉHO – úprava školní zahrady na p.č. 3157, k.ú. Sokolov		Autorizace					
Zodpovědný projektant		Ing. Daniela VOLNÁ				Podpis			
Vypracoval		Ing. Daniela VOLNÁ				Podpis			
Investor		Město Sokolov Rokycanova 1929, 356 01 Sokolov IČ. 00 259 586 DIČ: CZ 00259586							
Místo stavby		Sokolov							
Stupeň		Projektová dokumentace		Datum		09/2025		Pare	
Část		SO 801 Vegetační úpravy a mobiliář		Měřítko		1:50 A4			
Příloha		TYP KONSTRUKCE 8 – POBYTOVÉ SCHODY amfiteátru ve svahu –BOČNÍ		Číslo výkresu					