



D SO 801 - 2.3.2. přesun stávajících herních prvků

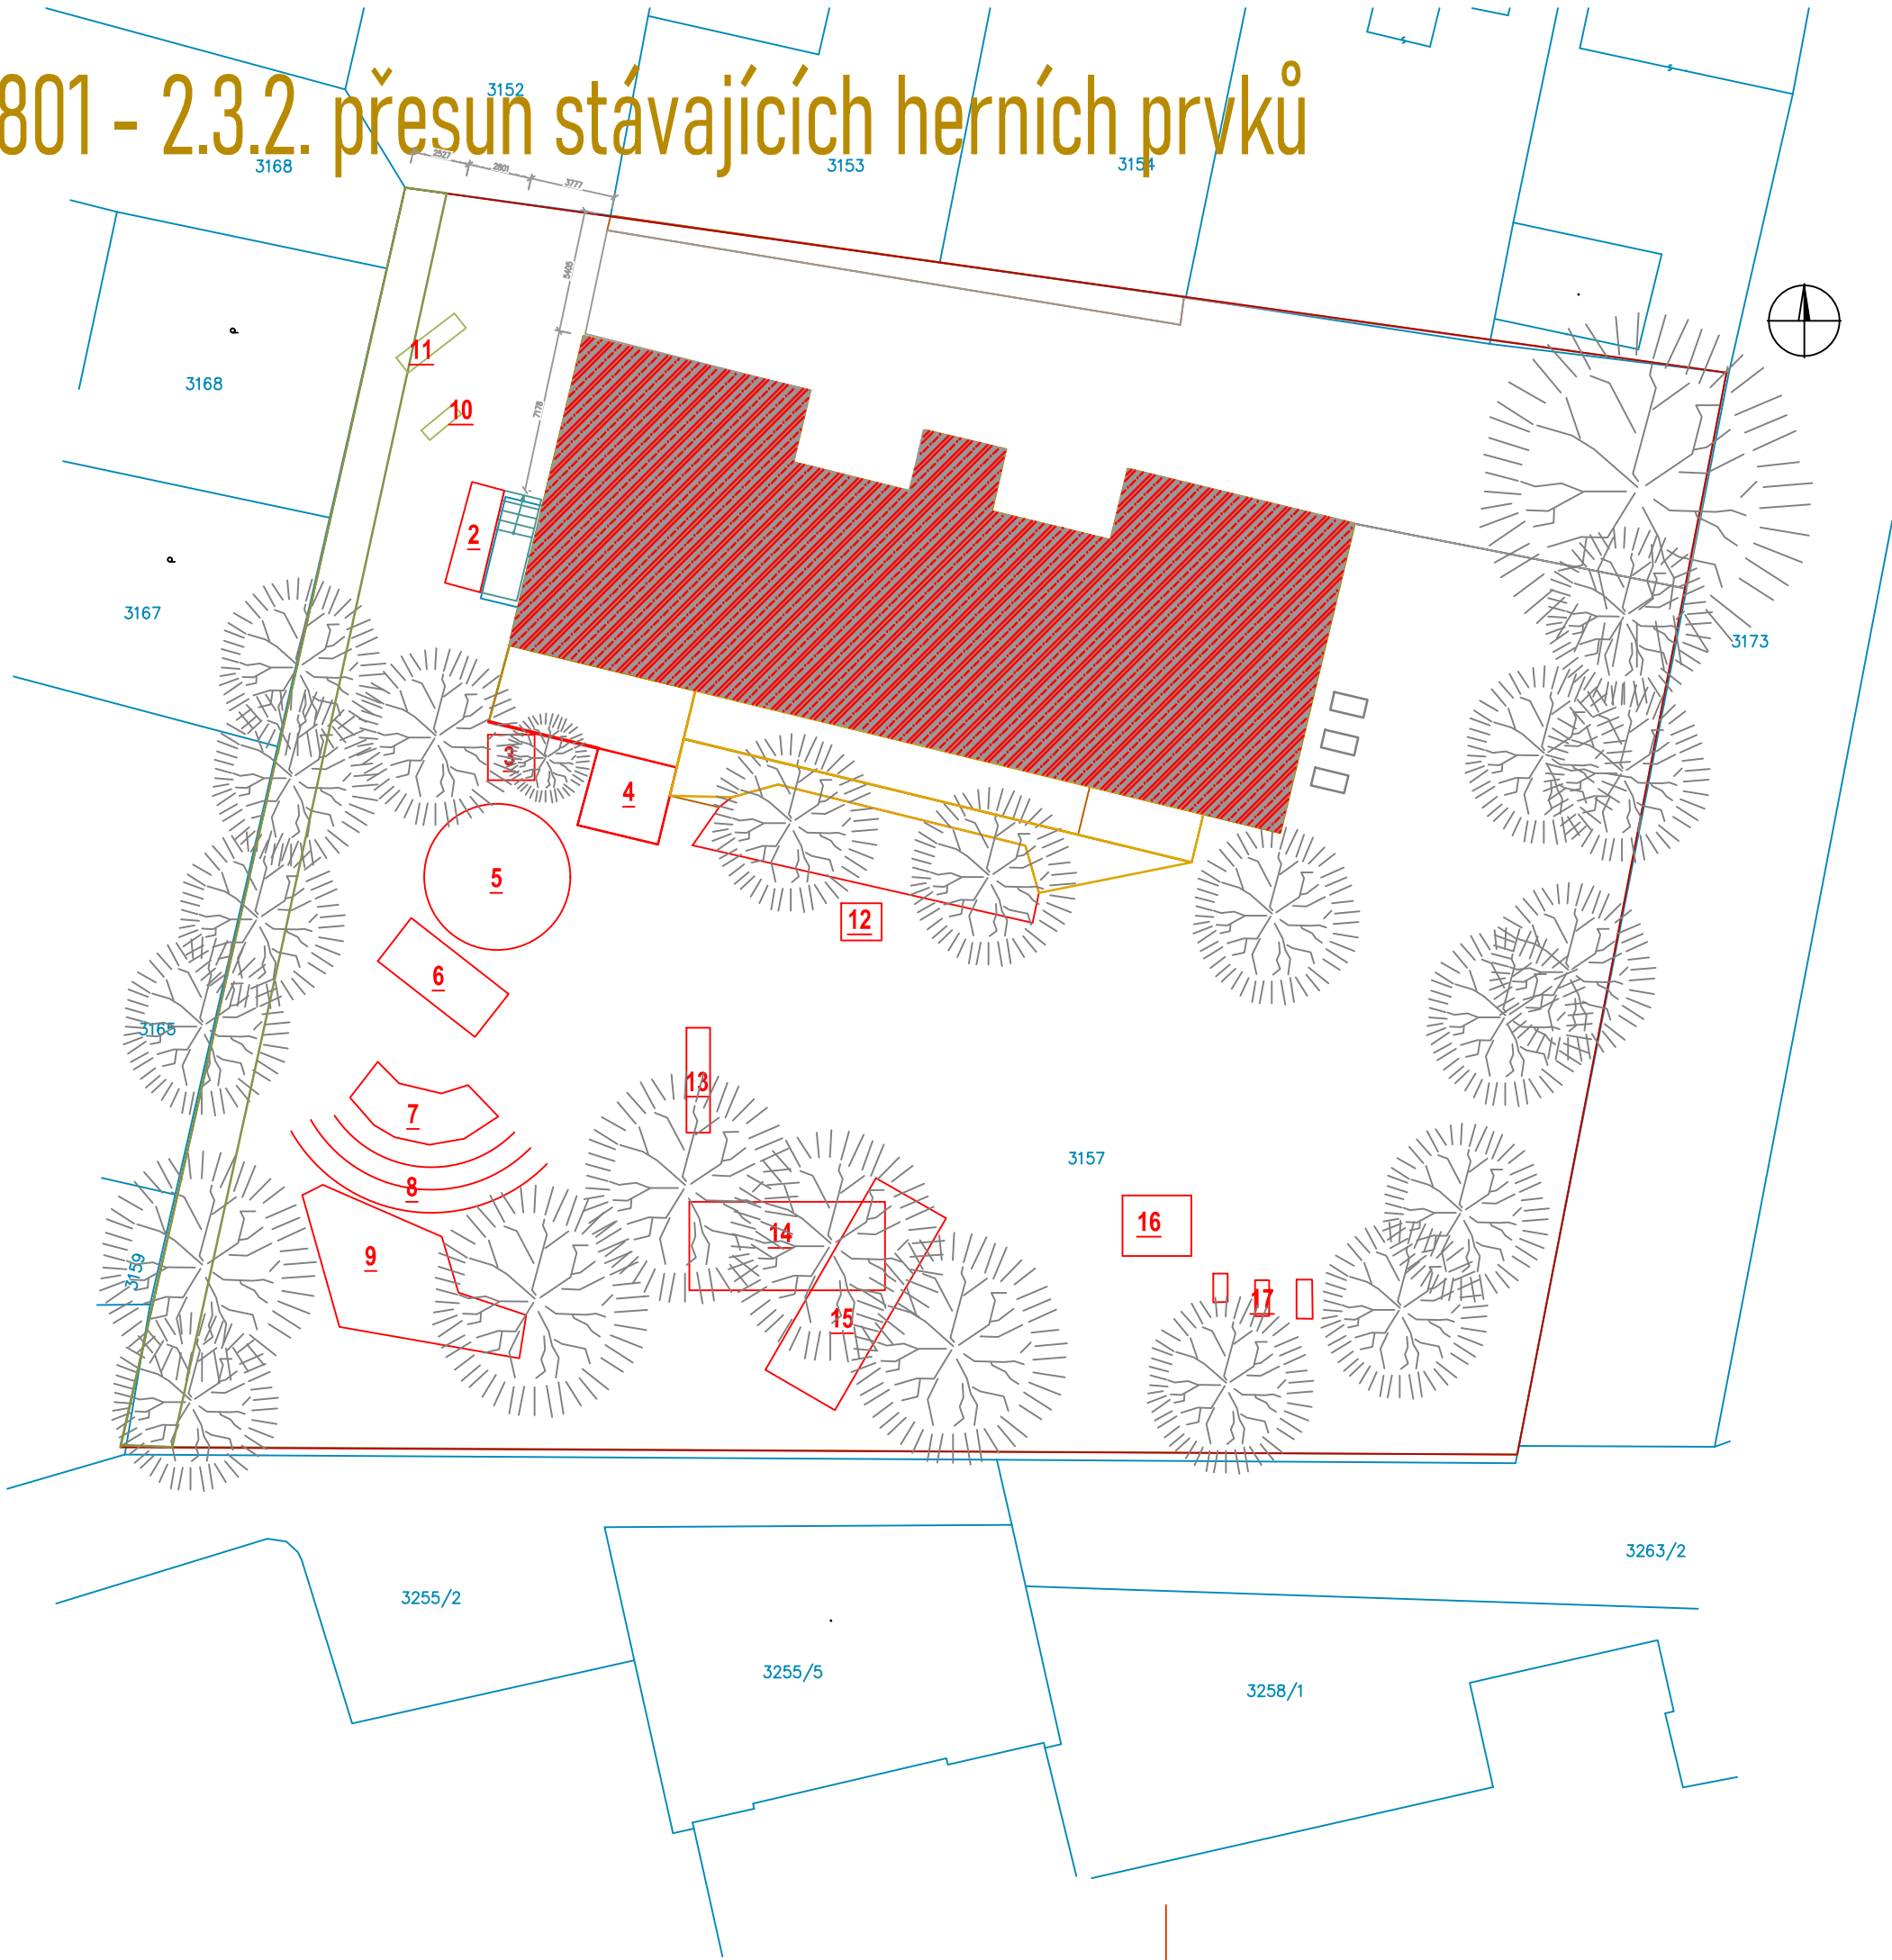

LEGENDA

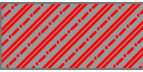

BUDOVA




VZROSTLÉ STROMY 200+

12

PRVKY URČENÉ K PŘEMÍSTĚNÍ

10 HERNÍ PRVEK LETADLO - fix s volantem

11 HERNÍ PRVEK LETADLO - fix s volantem

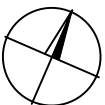

± 0,000 = 410,90m n. m.



DAOLLO gardens – Ing. Daniela Volná
Korunní 391/11, 36017 Karlovy Vary tel.: 776 091 430 e-mail: volna.dandula@gmail.com
IČ: 08347794 DIČ: CZ 8562202704

Projekt	MŠ K.H.BOROVSKÉHO – úprava školní zahrady na p.č. 3157, k.ú. Sokolov		Autorizace	
Zodpovědný projektant	Ing. Daniela VOLNÁ	Podpis		
Vypracoval	Ing. Daniela VOLNÁ	Podpis		
Investor	Město Sokolov Rokycanova 1929, 356 01 Sokolov IČ: 00 259 586 DIČ: CZ 00259586			
Místo stavby	Sokolov			
Stupeň	Projektová dokumentace	Datum	09/2025	Pare
Část	D SO 801 – 2.3 TĚRĚNNÍ ÚPRAVY A OSAZENÍ NOVÝCH PRVKŮ	Měřítko	M 1:300, 3x A4	
Výkres	2.3.2.PŘESUN STÁVAJÍCÍCH HERNÍCH PRVKŮ	Číslo výkresu	1	