



Detail okapové hrany

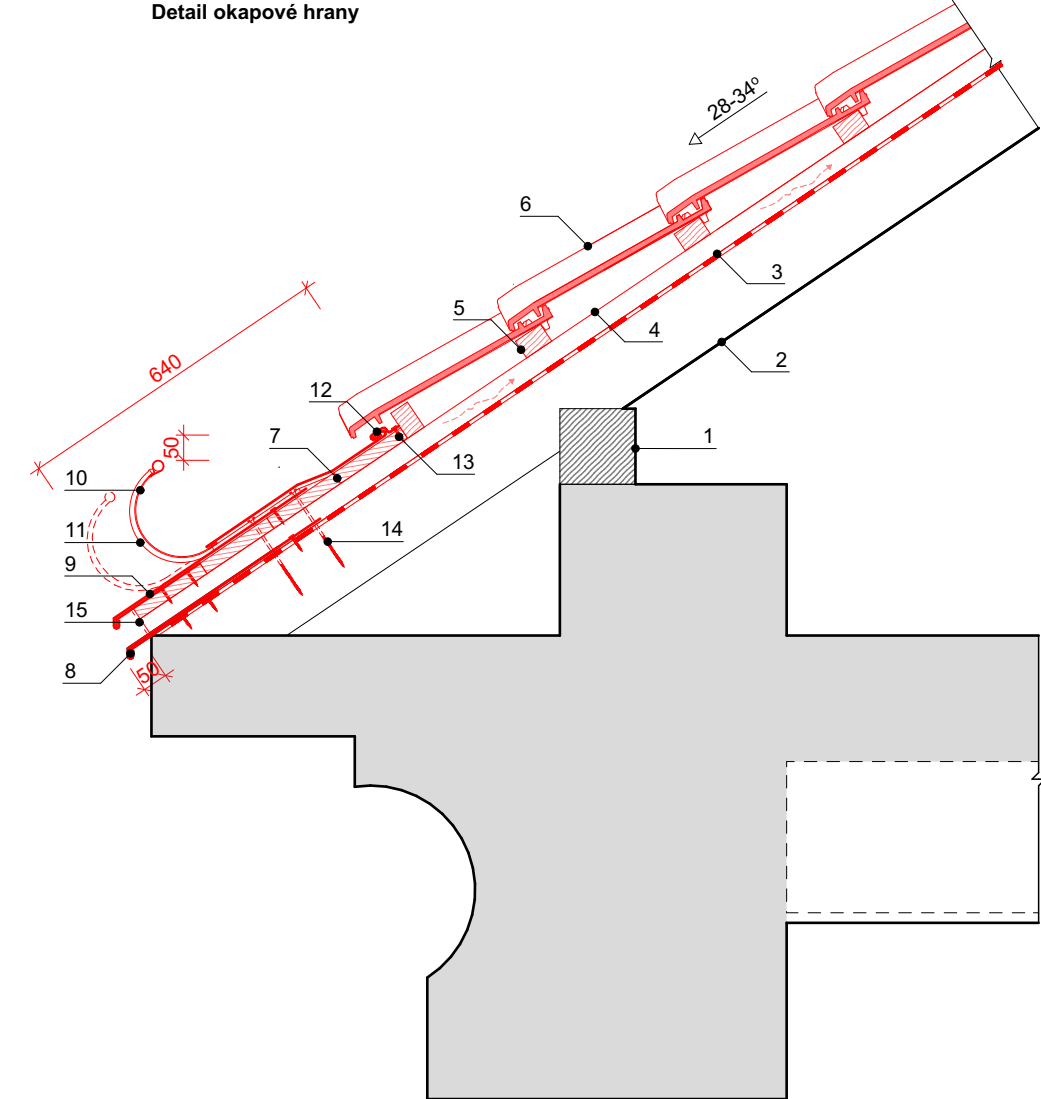


- Legenda značení:**
- 1 stávající krokev
 - ze smrkového dřeva, rozměr 100/150 mm
 - obrousit, opatřit ochranným nátěrem proti dřevokazným škůdcům
 - 2 stávající pozednice
 - ze smrkového dřeva, rozměr 150/150 mm
 - obrousit, opatřit ochranným nátěrem proti dřevokazným škůdcům
 - 3 hydroizolační vrstva
 - difuzně otevřená monolitická pojistná hydroizolace (např. Tondach FOL Mono)
 - 4 kontralatě
 - ze smrkového dřeva, impregnované, rozměr 40/60 mm
 - podtěsněno páskou (např. Tondach Nail Tape)
 - 5 střešní latě
 - ze smrkového dřeva, impregnované, rozměr 40/60 mm
 - 6 střešní krytina
 - keramická taška, barva režná, typ Tondach Sensaton 11 režná
 - 7 prkenné bednění
 - rozměry 25/160/1000 mm
 - 8 podkladový plech
 - RŠ 160 nebo 200 mm
 - 9 oplechování okapu
 - RŠ 500 nebo 660 mm
 - 10 žlabový hák Ø 160 mm
 - 11 nástřešní žlab
 - Ø 160 mm, RŠ 500 nebo 660 mm
 - 12 plechové příponky
 - po 400-500 mm
 - 13 šroub zápusťnou hlavou 4,5x50 mm
 - 14 vrut se zápusťnou hlavou 10,0x200 mm
 - 15 ochranná větrací mřížka

Detail střešního výlezu

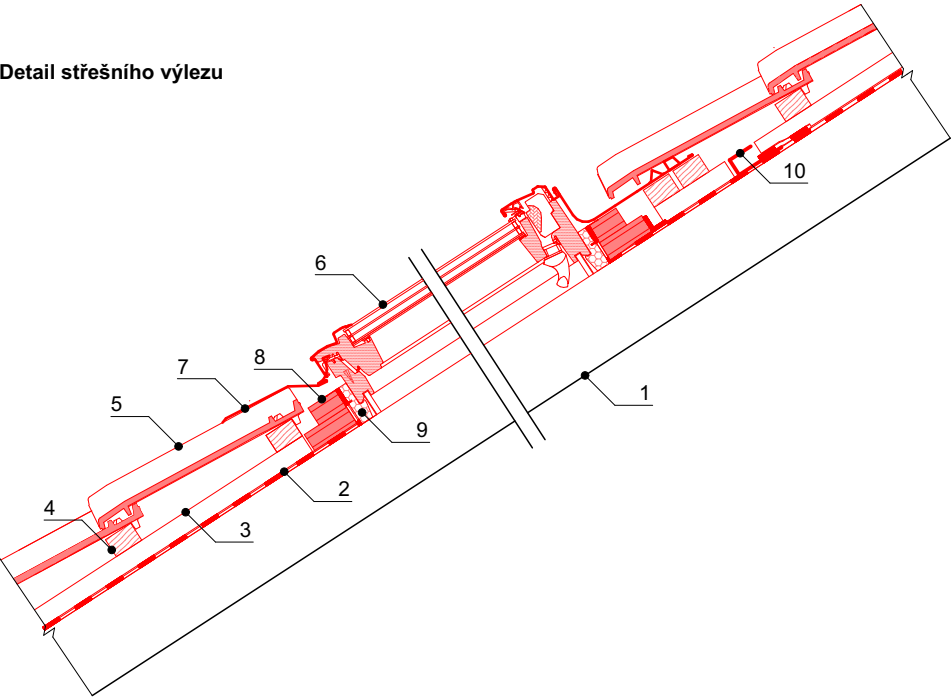

- Legenda značení:**
- 1 stávající krokev
 - ze smrkového dřeva, rozměr 100/150 mm
 - obrousit, opatřit ochranným nátěrem proti dřevokazným škůdcům
 - 2 hydroizolační vrstva
 - difuzně otevřená monolitická pojistná hydroizolace (např. Tondach FOL Mono)
 - 3 kontralatě
 - ze smrkového dřeva, impregnované, rozměr 40/60 mm
 - podtěsněno páskou (např. Tondach Nail Tape)
 - 4 střešní latě
 - ze smrkového dřeva, impregnované, rozměr 40/60 mm
 - 5 střešní krytina
 - keramická taška, barva režná, typ Tondach Sensaton 11 režná
 - 6 univerzální vikýř
 - vnitřní rozměry 450x550 mm
 - 7 univerzální tvarovatelný pás
 - na báProstup ZTI butylenu pro oplechování
 - 8 izolační profil
 - 9 zateplovací sada
 - 10 odvodňovací žlábek

Detail hřebene střechy

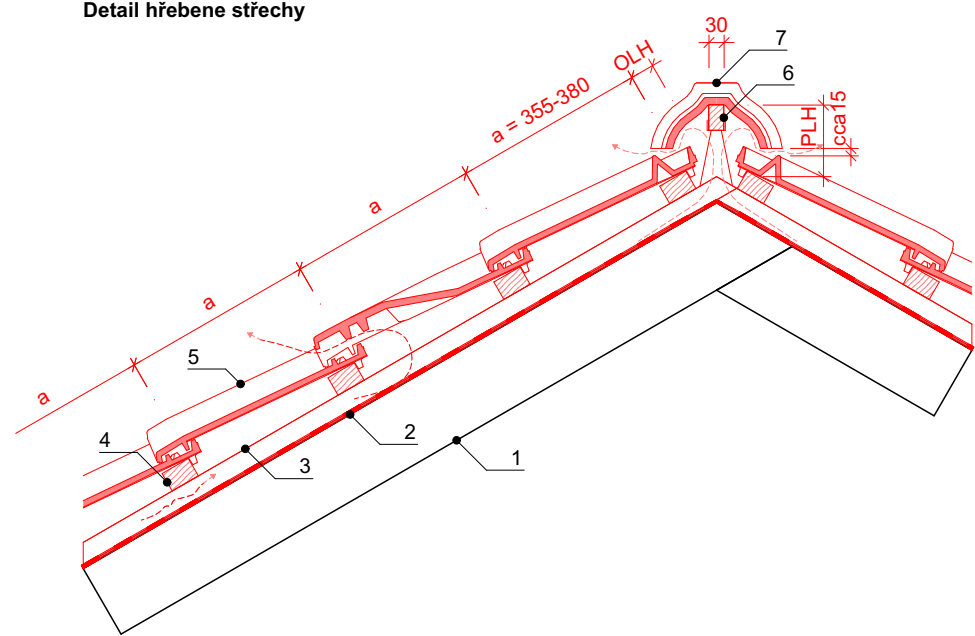

- Legenda značení:**
- 1 stávající krokev
 - ze smrkového dřeva, rozměr 100/150 mm
 - obrousit, opatřit ochranným nátěrem proti dřevokazným škůdcům
 - 2 hydroizolační vrstva
 - difuzně otevřená monolitická pojistná hydroizolace (např. Tondach FOL Mono)
 - 3 kontralatě
 - ze smrkového dřeva, impregnované, rozměr 40/60 mm
 - podtěsněno páskou (např. Tondach Nail Tape)
 - 4 střešní latě
 - ze smrkového dřeva, impregnované, rozměr 40/60 mm
 - 5 střešní krytina
 - keramická taška, barva režná, typ Tondach Sensaton 11 režná

±0,000 = 402,00 Bpv



	<div>Zodpovědný projektant: Ing. Martin Dědič Učitelská 2225, 356 01 Sokolov ČKAIT: 0301508 IČO: 76429911 tel: 775 091 290 e-mail: dedic@dkpa.cz</div>	Název akce: Výměna střešní krytiny MDK Sokolov				
	<div>Vedoucí projektant: Ing. Aleš Kaňkovský IČO: 04665465 tel: 732 956 363 e-mail: kankovsky@dkpa.cz</div>	<div>Místo stavby, parc. č.: Městský dům kultury Sokolov, 5. května 655, Sokolov, pozemek parc. č. 85 v k. ú. a obci Sokolov</div>				
		<div>Investor: Město Sokolov Rokycanova 1929, 356 01 Sokolov IČO: 00259586 DIČ: CZ00259586</div>				
		<div>Stupeň PD: DPS</div>	<div>Měřítko: 1:15</div>	<div>Č. výkresu: D.1.1.6</div>	<div>Č. zakázky: 2023/046</div>	<div>Datum: 12/2023</div>
	<div>Projektant - autor části: Bc. Karina Beránková email: info@dkpa.cz</div>	<div>Část dokumentace: D.1.1 Architektonicko stavební řešení</div>			<div>Stavební objekt:</div>	<div>Č. kopie - paré:</div>
		<div>Výkres: D.1.1.6 Schématické detaily</div>				