










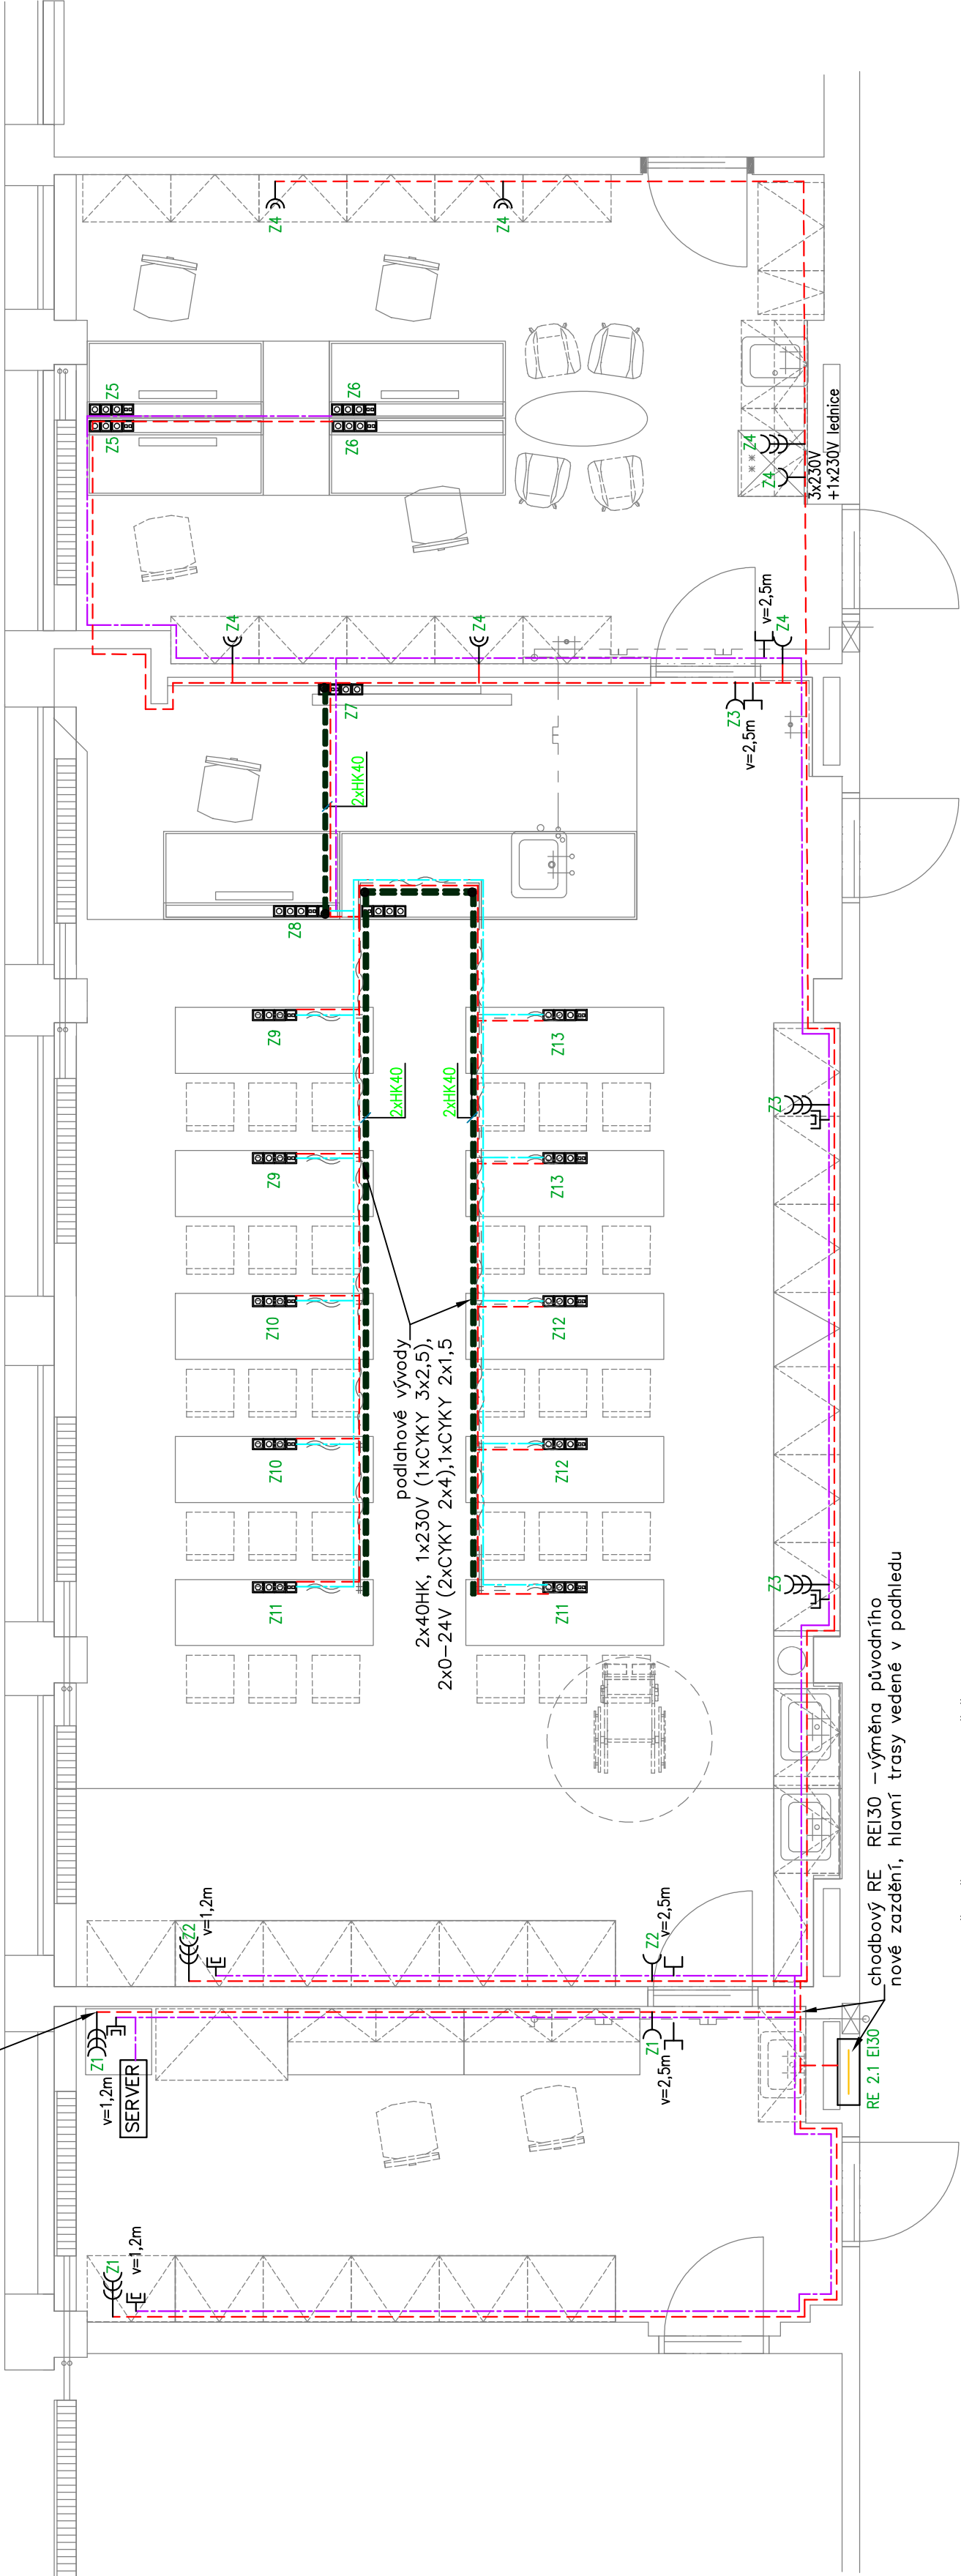


pod omítkou ve stěně/chrániče



mové zasedání. hlavní tras vedené v podhledu

UPOZORNĚNÍ: PŘEDNĚTÉM TĚTO DD NIITNO PŘEČIT SE SPOŘÁDCEM ČÍS

**I can do it!**

- |   |  |
|---|--|
|  | Sestava 3x zásuvka 230V, 2x data cat. 6E |
|  | Datová zásuvka 2x RJ45 cat. 6E           |
|  | Datová zásuvka 1x RJ45 cat. 6E-wifi      |
|  | Trojité zásuvka                          |
|  | Vícenásobná zásuvka                      |
|  | Zásuvka                                  |
|  | Zásuvkové rozvody ČIKY-J 3x2,5           |
|  | Datové rozvody UTP cat.6                 |
|  | Rozvody 24V, ČIKY 2x4                    |
|  | Protahovací krabice KIT250               |
|  | Rezervní chřídky 2x d40 v podlaže        |

Zodp.projektant:	Vypracoval:	Ing.David Kopeček Nýřanská 1291/32 32300 Píseň mob.: 603 853 363 IČO: 00784125 www.elston.cz	Č.paré:
Ing.David Kopeček	Ing.David Kopeček		
Investor:	Město Sokolov, Rakycanova 1929, 356 01 Sokolov	Datum:	06/2022
Stavba:	ZŠ KRŽÍKOVA SOKOLOV – PAVILON 2. STUPNĚ 1.NP, UČEBNA CHEMIE A FYZIKY + KABINET A SKLAD POMŮCEK 2.NP č.m. 155,156,157	Č. zakázky:	22-136
		Stupeň PD:	DSP
Místo:	ZŠ Kržíškova 1916, Sokolov p.p.č.2436/58, k.ú. Sokolov	Formát:	3xA4
Výkres:	PŮDORYS ELEKTROINSTALACE – zásuvkové rozvody	Měřítko:	1:50
		Číslo výkresu:	D.1.4.4.FL.3