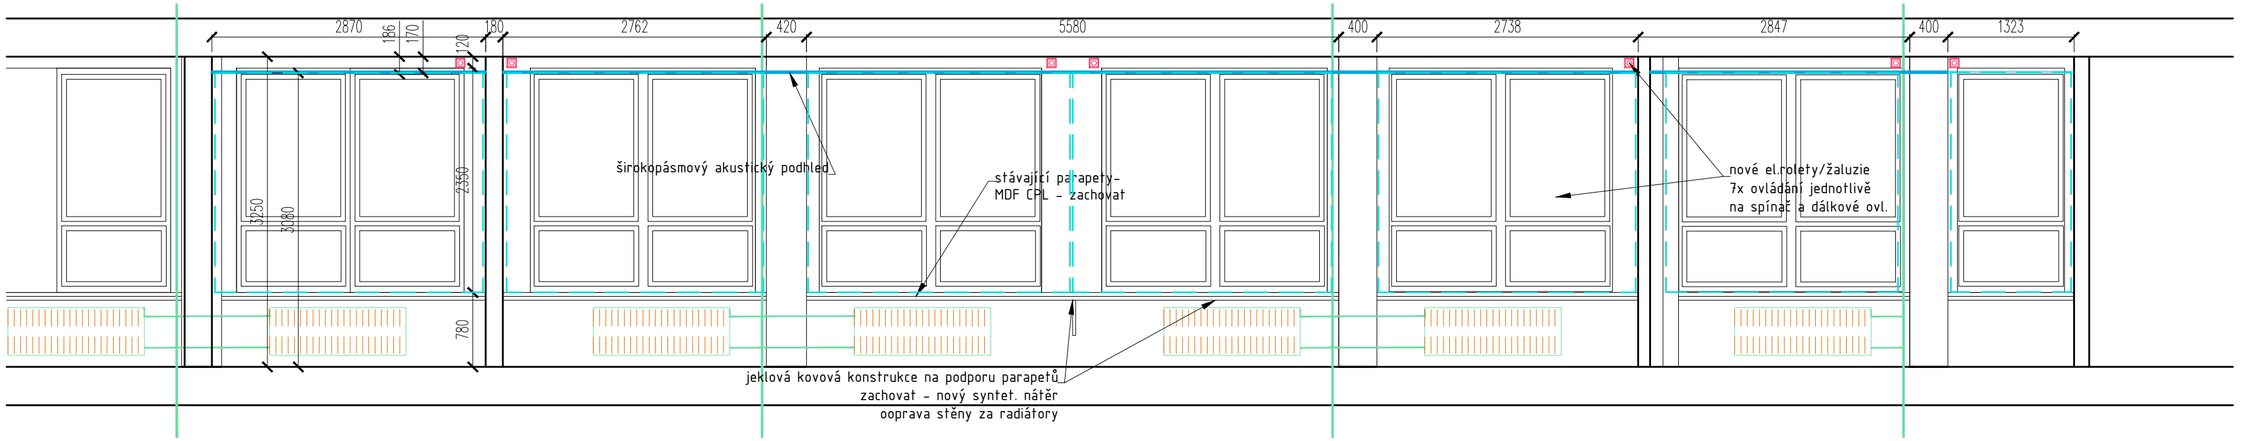

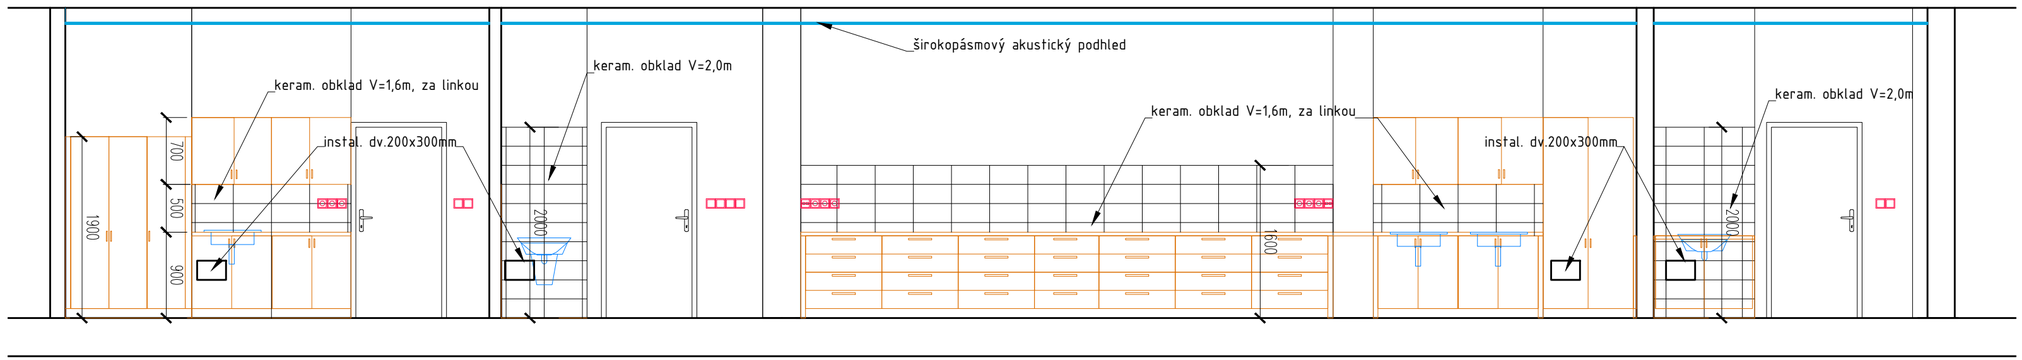

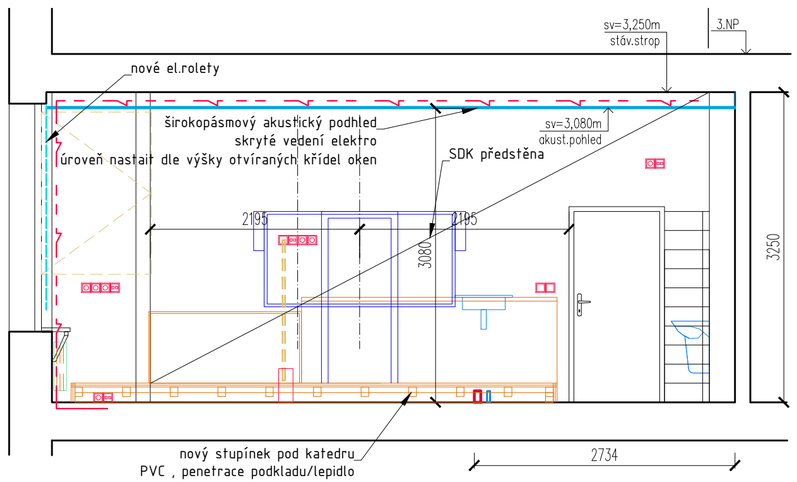

STÁVAJÍCÍ KONSTRUKCE-ŽB PANELOVÉ, ZDĚNÉ

DOZDÍVKY POROBETONOVÉ NA LEPIDLO tl. 100-150mm

BOURÁNÍ CIHELNÝCH KONSTRUKCÍ

Valdštejnova 20
Cheb 350 02

IČ: 291 22 571
tel: 739 327 270
artmodul@email.cz

zpracoval:	odpovědný projektant
MgA. Hana Fischerová	MgA. Hana Fischerová ČKAIT č.a. 0301320 projektová činnost ve výstavbě

zadavatel: MĚSTO SOKOLOV, ROKYCANOVA 1929
SOKOLOV 356 01 , IČ: 00259586

akce:	ZŠ KŘIŽÍKOVA SOKOLOV - PAVILON 2. STUPNĚ 2.NP
místo stavby	UČEBNA CHEMIE A FYZIKY, KABINET A SKLAD POMŮCEK 2.NP č.m.155,156,157,
objekt	ZŠ KŘIŽÍKOVA 1916, SOKOLOV P.P.Č. 2436/58, k.ú. SOKOLOV
část	PAVILON PRO 2. STUPEŇ 2.NP
výkres	REZY A-A, B-B, C-C 2.NP - STAVEBNÍ ÚPRAVY
měřítko	1:50

datum	č. paré
03/2022	
stupeň DZS	
č.výkresu	
D1.1. 4b	