

napojení na nové vývody kanalizace  
- nutno ptověřit stav stávajícího stavu  
předpoklad litinové Dn 70-110  
- výměna za PVC - tiché potrubí Dn 50 -110 v max rozsahu


VODOVOD TUV+SV- revize stávajících potrubí  
výměna v rozsahu napojení napojení PPR PN 20  
25x3,2/20x3,2  
přes rohářky 2x G15, 3/8, izolace potrubí IPUR tl.10mm

VÝMĚNA STOUPAČEK V PLNÉM ROZSAHU VÝŠKY PODLAŽÍ  
- napojení na stávající potrubí přes tvarovky  
na stoupačky kanalizace osadit čistící kusy  
na vodovodní stoupačky osadit KK25  
v místě uzávěrů osadit do zadržky revizní dvířka 200x300mm

1x umyvadlo s krytem sifonu  
1x stojánková páková umyvadlová baterie

OSTATNÍ UMYVADLA A DŘEZY S BATERIEMI , JSOU  
NAVRŽENY ZABUDOVANÉ DO NÁBYTKU A BUDOU  
SOUČÁSTÍ DODÁVKY NÁBYTKU  
VÝVODY PRO NE BUDOU KOORINOVÁNY NA MÍSTĚ DLE  
ROZMĚRŮ NÁBYTKU A TYPŮ ZAŘÍZOVACÍCH PŘEMĚTŮ

kanalizace:  
PVC tiché/HT Dn 110 15m  
PVC tiché/HT Dn 110 čist.kus 4ks  
PVC HT Dn 75 6m  
PVC HT Dn 50 6m  
PVC HT Dn 40 10m  
příslušenství:  
napojovací tarovky na lit. 8ks  
zátky a jiné 7ks  
vodovod:  
PPR PN16 25x3,8 30m  
PPR PN 16 20x2,8 30m  
rohářky G3/8 14ks  
KK d25 8 ks  
napojovací armat. na PZ potrubí

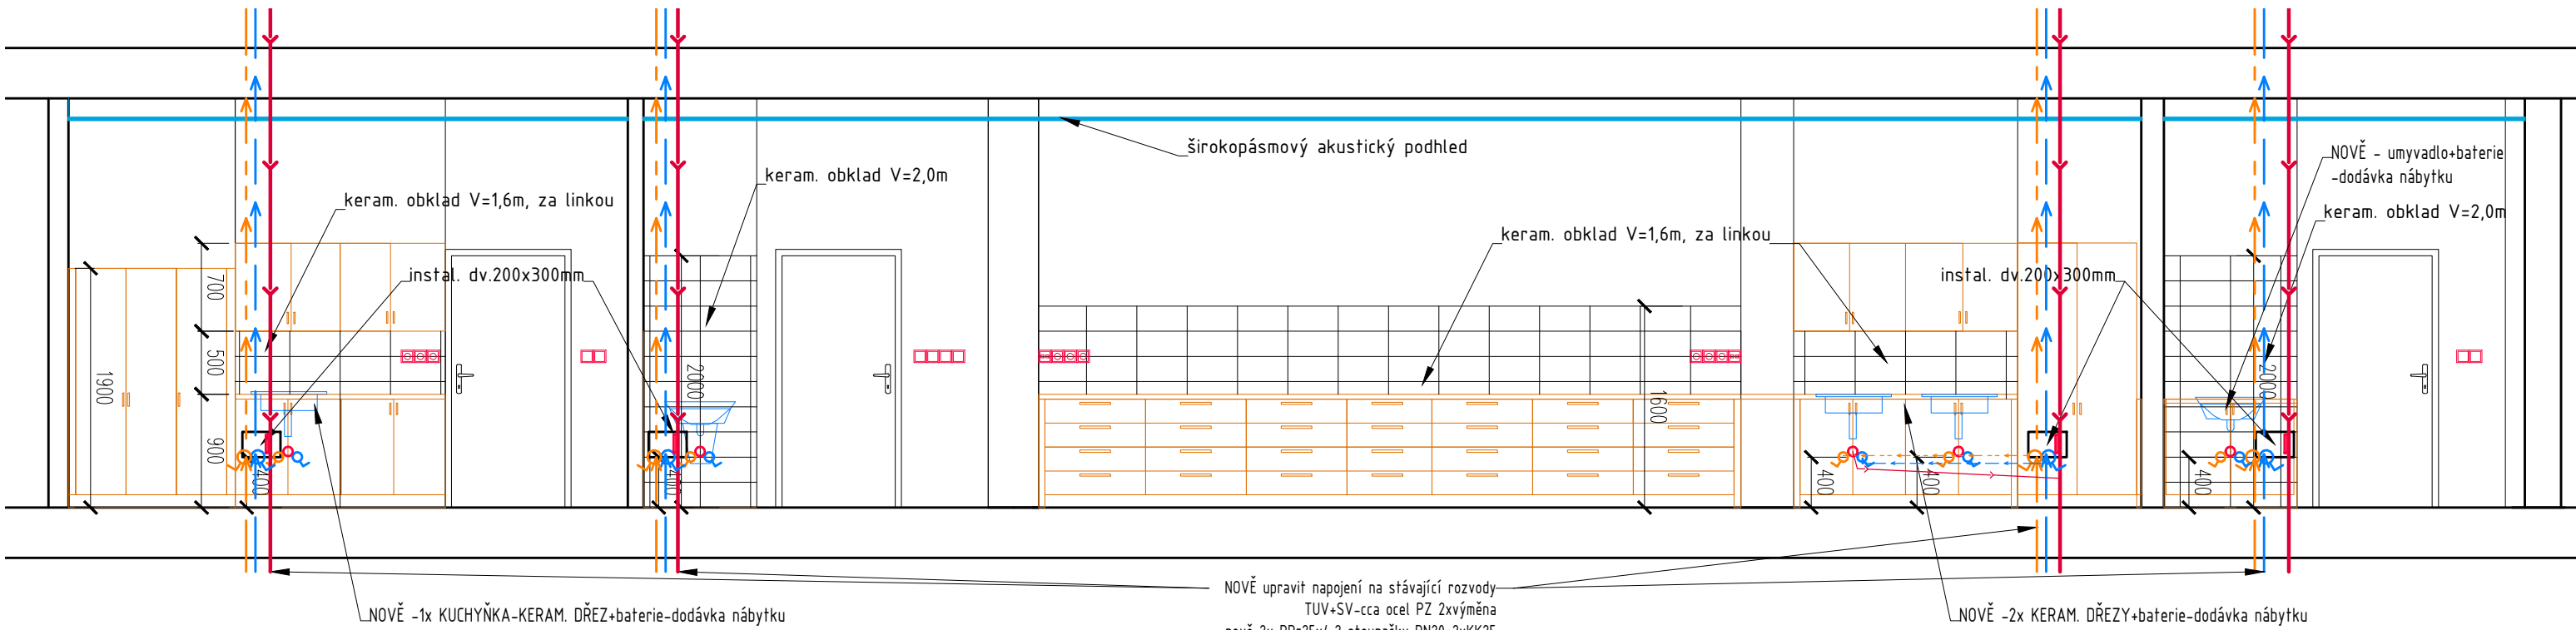

NOVĚ -1x KUCHYŇKA-KERAM. DŘEZ+baterie-dodávka nábytku

NOVĚ upravit napojení na stávající rozvody  
TUV+SV-cca ocel PZ 2xvýměna  
nově 2x PPR25x4,2 stoupačky PN20+2xKK25  
přípojně 2xPPR20x3,2 PN20 rohářky 2x d15  
PVC tiché Dn 40 2%-přípojná potrubí  
stoupačka PVC tiché Dn 110+přípojně tvarovky  
+čistící kus kanalizace

NOVĚ -2x KERAM. DŘEZY+baterie-dodávka nábytku

S. r. o.

<