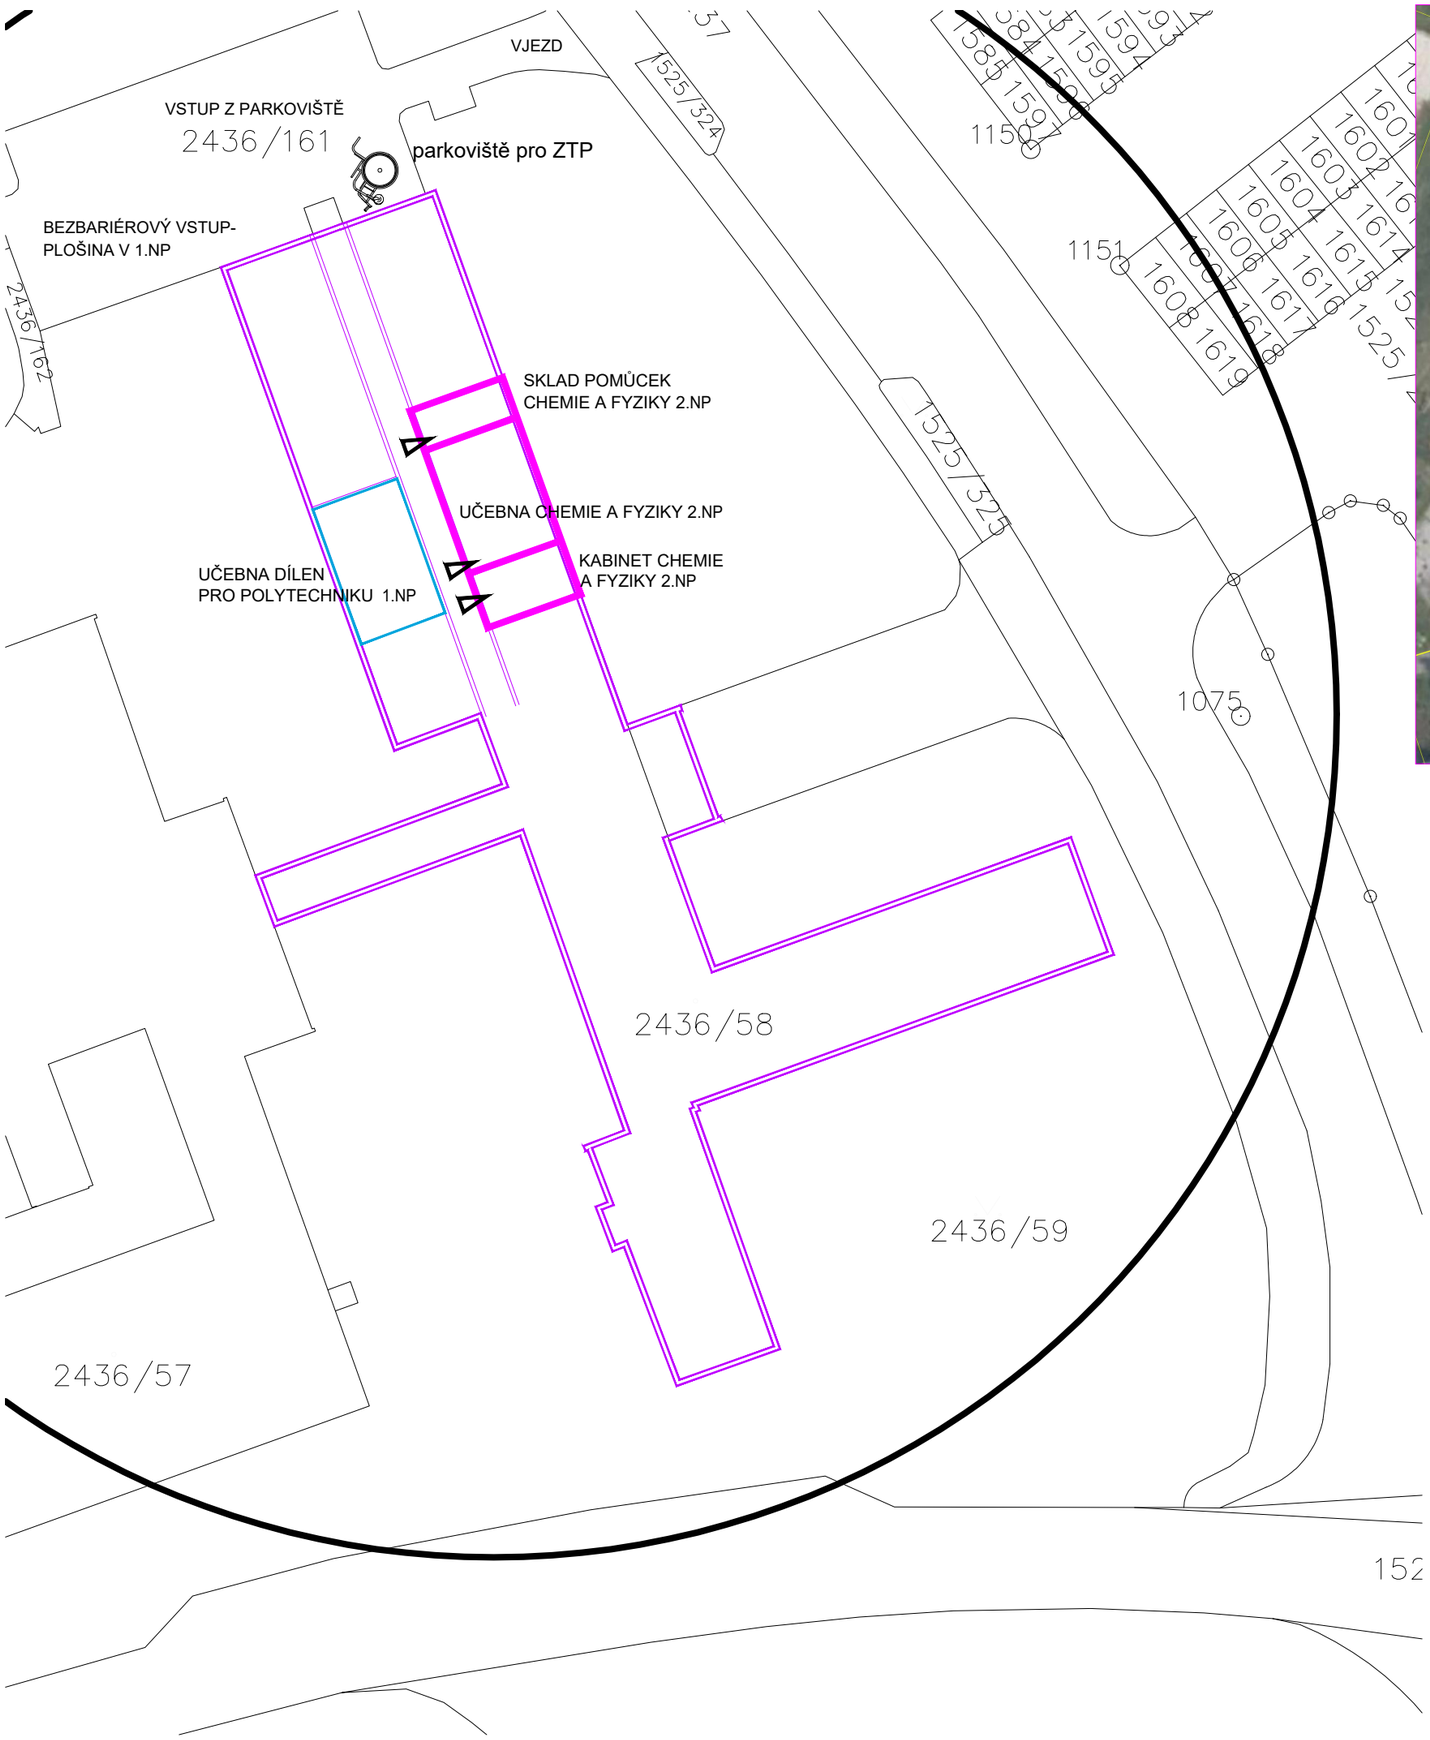

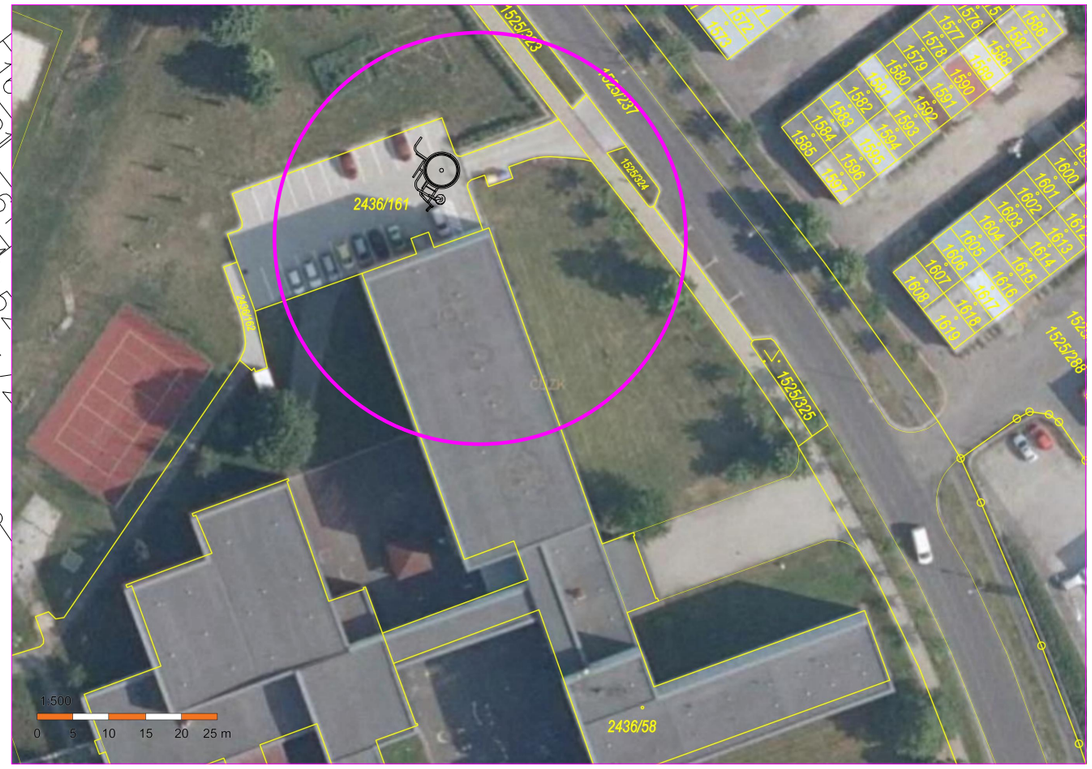

BEZBARIÉROVÝ POHYB V RÁMCI ŠKOLY ZAJIŠŤUJE :

1. před objektem školy je situováno stávající parkoviště vyhrazené pro ZTP
2. bezbariérový vstup je bude nově upraven z vnějšího schodiště - mobilní el. plošinou
3. učebna je plně bezbariérová, přístupná z komunikačních chodeb 1.NP
4. bezbariérové WC je navrženo nové v rámci stavebních úprav v 1.NP 1.ETAPY
5. 2.NP je bezbariérově napojeno pomocí schodolezu, který je ve výbavě školy

Valdštejnova 20
Cheb 350 02

IČ: 291 22 571
tel: 739 327 270
artmodul@email.cz

zpracoval:	odpovědný projektant
MgA. Hana Fischerová	MgA. Hana Fischerová ČKAIT č.a. 0301320 projektová činnost ve výstavbě

zadavatel: MĚSTO SOKOLOV, ROKYCANOVA 1929
SOKOLOV 356 01 , IČ: 00259586

akce:	ZŠ KŘIŽÍKOVA SOKOLOV - PAVILON 2. STUPNĚ 2.NP
místo stavby	UČEBNA CHEMIE A FYZIKY, KABINET A SKLAD POMŮCEK 2.NP č.m.155,156,157,
objekt	ZŠ KŘIŽÍKOVA 1916, SOKOLOV P.P.Č. 2436/58, k.ú. SOKOLOV
část	BEZBARIÉROVÝ PŘÍSTUP, POHYB PO ŠKOLE
výkres	SITUACE 1:500
měřítko	1:500

datum	05/2022
stupeň	DZS
č.výkresu	D1.1. 2
č. paré	