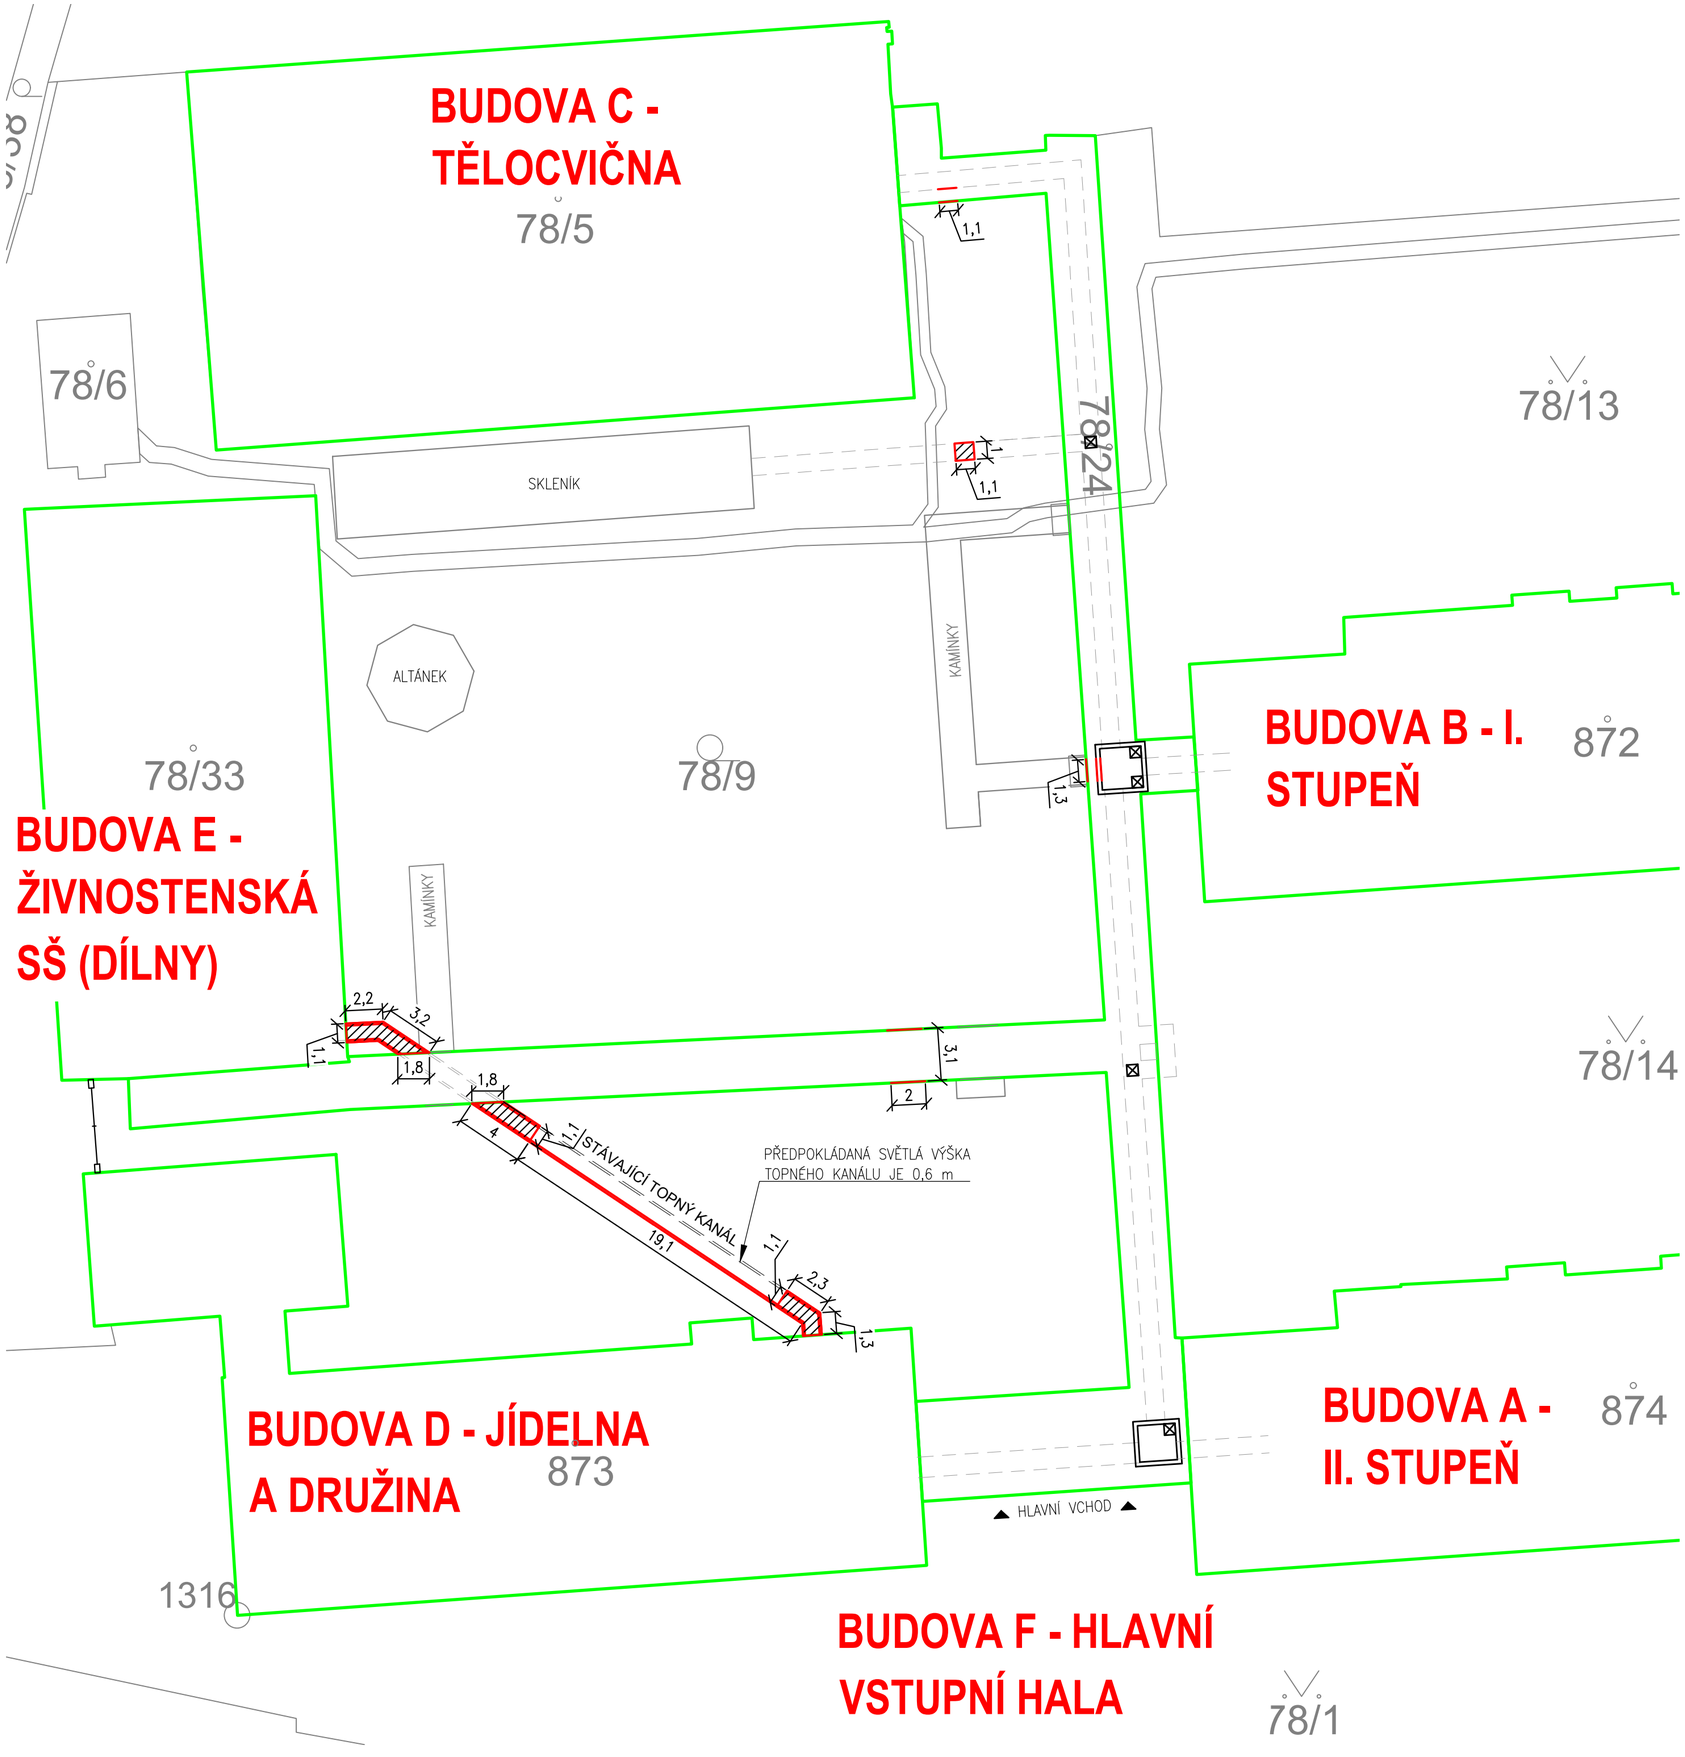

LEGENDA:

	BOURANÉ KONSTRUKCE
	TOPNÉ KANÁLY – STÁVAJÍCÍ
	DEMONTÁŽ DNA TOPNÉHO KANÁLU
	NAPOJOVANÝ OBJEKT

S

POZNÁMKA:

- V CELÉ DÉLCE TRASY BUDE PROVEDENA DEMONTÁŽ STROPU STÁVAJÍCÍHO TOPNÉHO KANÁLU
- U TOPNÝCH KANÁLŮ, KDE BUDOU PONECHÁNY OBĚ STĚNY, BUDOU PROVEDENY PRŮRAZY DNA O ROZMĚRECH 0,3x0,3 m PO 2 METRECH
- VE VZDÁLENOSTI 1,5 m OD DEMONTOVANÝCH ŠACHET, ZACHOVÁVANÝCH ŠACHET A NAPOJOVANÝCH OBJEKTŮ BUDE STÁVAJÍCÍ TOPNÝ KANÁL VYBOURÁN V CELÉM ROZSAHU.

INVESTOR STAVBY:
MĚSTO SOKOLOV
ROKYCANOVA 1929, 356 01 SOKOLOV

Sokolov

VYPRACOVAL			Uchytil®
ING. PETR PEŘINA			
KONTROLOVAL			
DAN MYŠKA			
HLAVNÍ PROJEKTANT			
RADIM DOŠEK			

PROJEKTANT: UCHYTIL s.r.o. K TERMINÁLU 7, 619 00 BRNO, Tel. 545 423 211

INVESTOR : MĚSTO SOKOLOV, ROKYCANOVA 1929, 356 01 SOKOLOV

AKCE : ZŠ PIONÝRŮ – OPRAVA PÁTEŘNÍCH ROZVODŮ TEPLA

DATUM	11/2024
STUPEŇ	DSP
FORMÁT	A4
Č.ZAKÁZKY	224024–25

OBSAH : SITUACE BOURACÍCH PRACÍ

MĚŘÍTKO:	Č.VÝKRESU:
1:250	C.7

© Copyright UCHYTIL s.r.o.