



naše značka  
5003183928  
vyřizuje  
Jana Gabrielova  
e-mail  
technici@gasnet.cz  
datum  
16.10.2024

UCHYTIL s.r.o.  
K terminálu 507/7  
61900 Brno

Věc:

**ZŠ Pionýrů – oprava páteřních rozvodů tepla**

K.ú. - p.č.: Sokolov

Stavebník: UCHYTIL s.r.o. , K terminálu 507/7 , 61900 Brno

Účel stanoviska: Povolení stavby - územní režim

GasNet, s.r.o., jako provozovatel distribuční soustavy (PDS) a technické infrastruktury, zastoupený GasNet Služby, s.r.o., vydává toto stanovisko:

V zájmovém území vyznačeném v příloze tohoto stanoviska, nejsou umístěna žádná provozovaná plynárenská zařízení a plynovodní přípojky ve vlastnictví nebo správě GasNet, s.r.o.. Mohou se zde nacházet plynárenská zařízení jiných vlastníků či správců, případně i dlouhodobě nefunkční/neprovozovaná plynárenská zařízení bez dostupných informací o jejich poloze a vlastnictví.

V rozsahu území vyznačeného v příloze souhlasíme s :

- povolením stavby dle zákona 183/2006 Sb. ve znění pozdějších předpisů např. s vydáním územního rozhodnutí, zjednodušeným územním řízením, vydáním územního souhlasu, uzavřením veřejnoprávní smlouvy, ohlášením, stavebním povolením, veřejnoprávní smlouvou o provedení stavby nebo oznámením stavebního záměru s certifikátem autorizovaného inspektora.
- s povolením stavby nebo zařízení dle zákona 283/2021 Sb. ve znění pozdějších předpisů.

V případě uzavření veřejnoprávní smlouvy dle zákona 183/2006 Sb. ve znění pozdějších předpisů nebude GasNet, s.r.o. ani GasNet Služby, s.r.o., jako zmocněnec GasNet, s.r.o., účastníkem územního ani stavebního řízení a nebudou uvedeni ve třetích osobách veřejnoprávní smlouvy.

Platí pouze pro území vyznačené v příloze tohoto stanoviska a to 24 měsíců ode dne jeho vydání.

Stanovisko bylo vygenerováno na základě vaší žádosti automaticky.

V případě dotčení pozemku v majetku společnosti GasNet, s.r.o. je třeba dále projednat smluvní vztah k tomuto pozemku. Kontakt na projednání naleznete na adrese [www.gasnet.cz/cs/kontaktni-system/](http://www.gasnet.cz/cs/kontaktni-system/), činnost "Smluvní vztahy - pozemky a budovy plynárenských zařízení", případně na Zákaznické lince GasNet 555 90 10 10.

**GasNet Služby, s.r.o.**

Plynárenská 499/1 · Zábřovice · 602 00 Brno · T 555 90 10 10 · [www.gasnet.cz](http://www.gasnet.cz)

IČ: 27935311 · DIČ: CZ27935311

**Zápis do obchodního rejstříku:** Krajský soud v Brně, sp. zn. C 57165, dne 26. 7. 2007

**Certificate of incorporation:** Regional Court in Brno, ref. number C 57165, on 26th July 2007

Zákaznická linka GasNet 555 90 10 10, [info@gasnet.cz](mailto:info@gasnet.cz), [www.gasnet.cz](http://www.gasnet.cz)

Za správnost a úplnost dokumentace předložené s žádostí včetně jejího souladu s platnými předpisy plně zodpovídá její zpracovatel. Stanovisko nenahrazuje případná další stanoviska k jiným částem stavby.

V případě další korespondence nebo jednání (např. změna stavby) uvádějte naši značku - 5003183928 a datum tohoto stanoviska. Kontakty jsou k dispozici na <https://www.gasnet.cz/cs/kontaktni-system/>.


A handwritten signature in blue ink, appearing to read 'Jana Gabrielová'.


GasNet, s.r.o.  
zastoupená společností GasNet Služby, s.r.o., IČ 27935311  
Jana Gabrielová  
Technik externích požadavků-Čechy  
Oddělení zpracování ext. požadavků-Čechy

Přílohy: Orientační zakres plynárenského zařízení, Detailní zakres plynárenského zařízení, Ověřená příloha žadatele

**Příloha: Orientační zakres plynárenského zařízení. Tato příloha je nedílnou součástí stanoviska č. 5003183928 ze dne 16.10.2024.**


Provozovatel DS: GasNet, s.r.o.; Stavebník: UCHYTIL s.r.o. , K terminálu 507/7 , 61900 Brno. K.ú.: Sokolov.

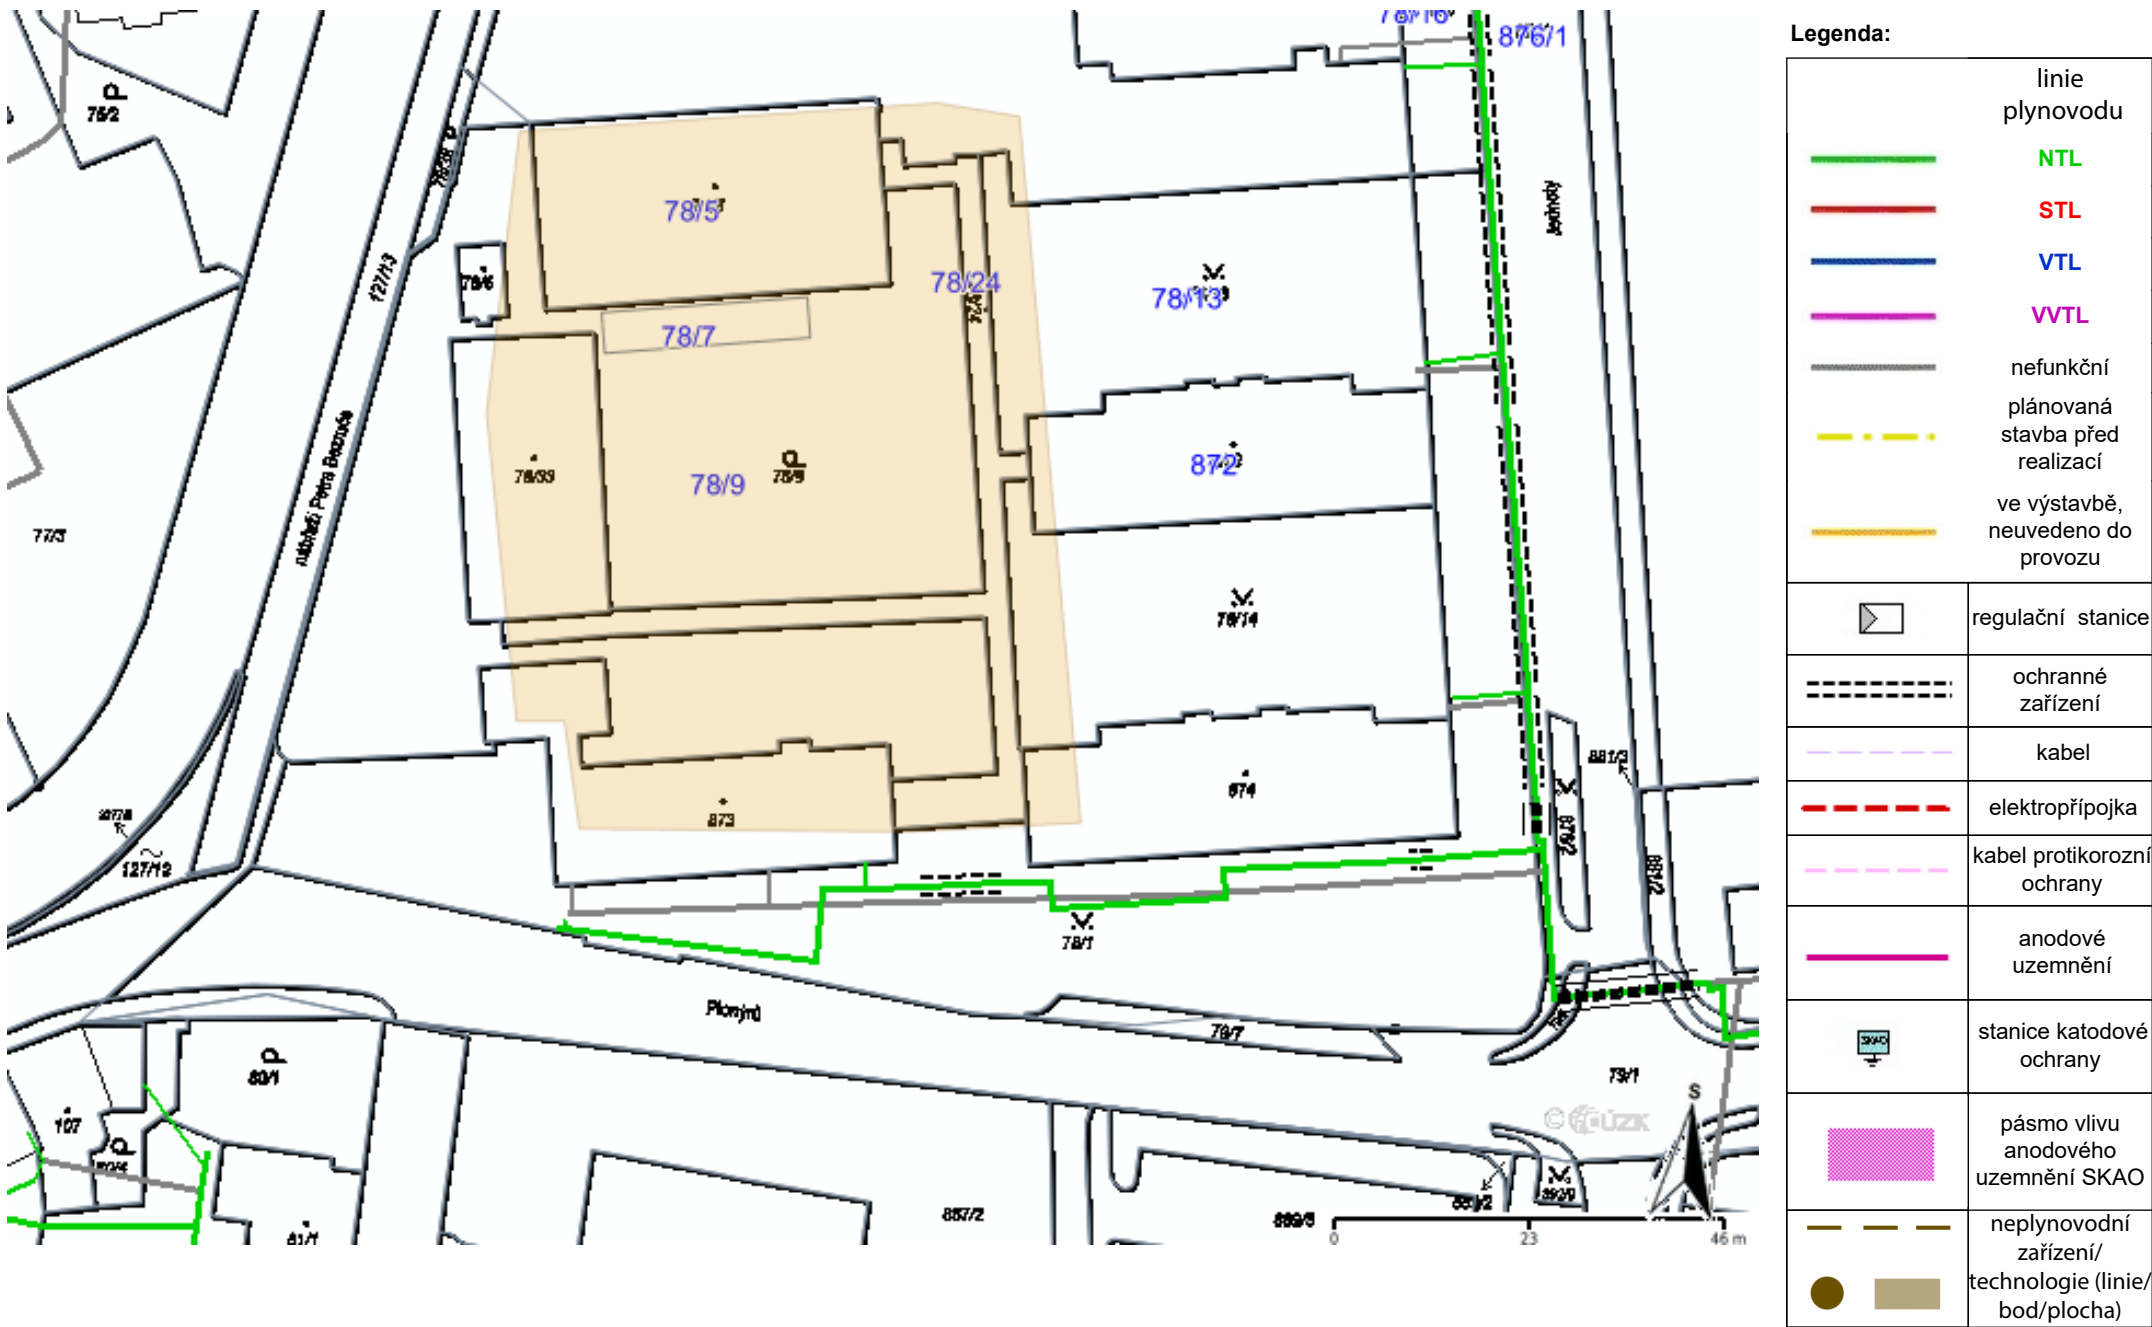

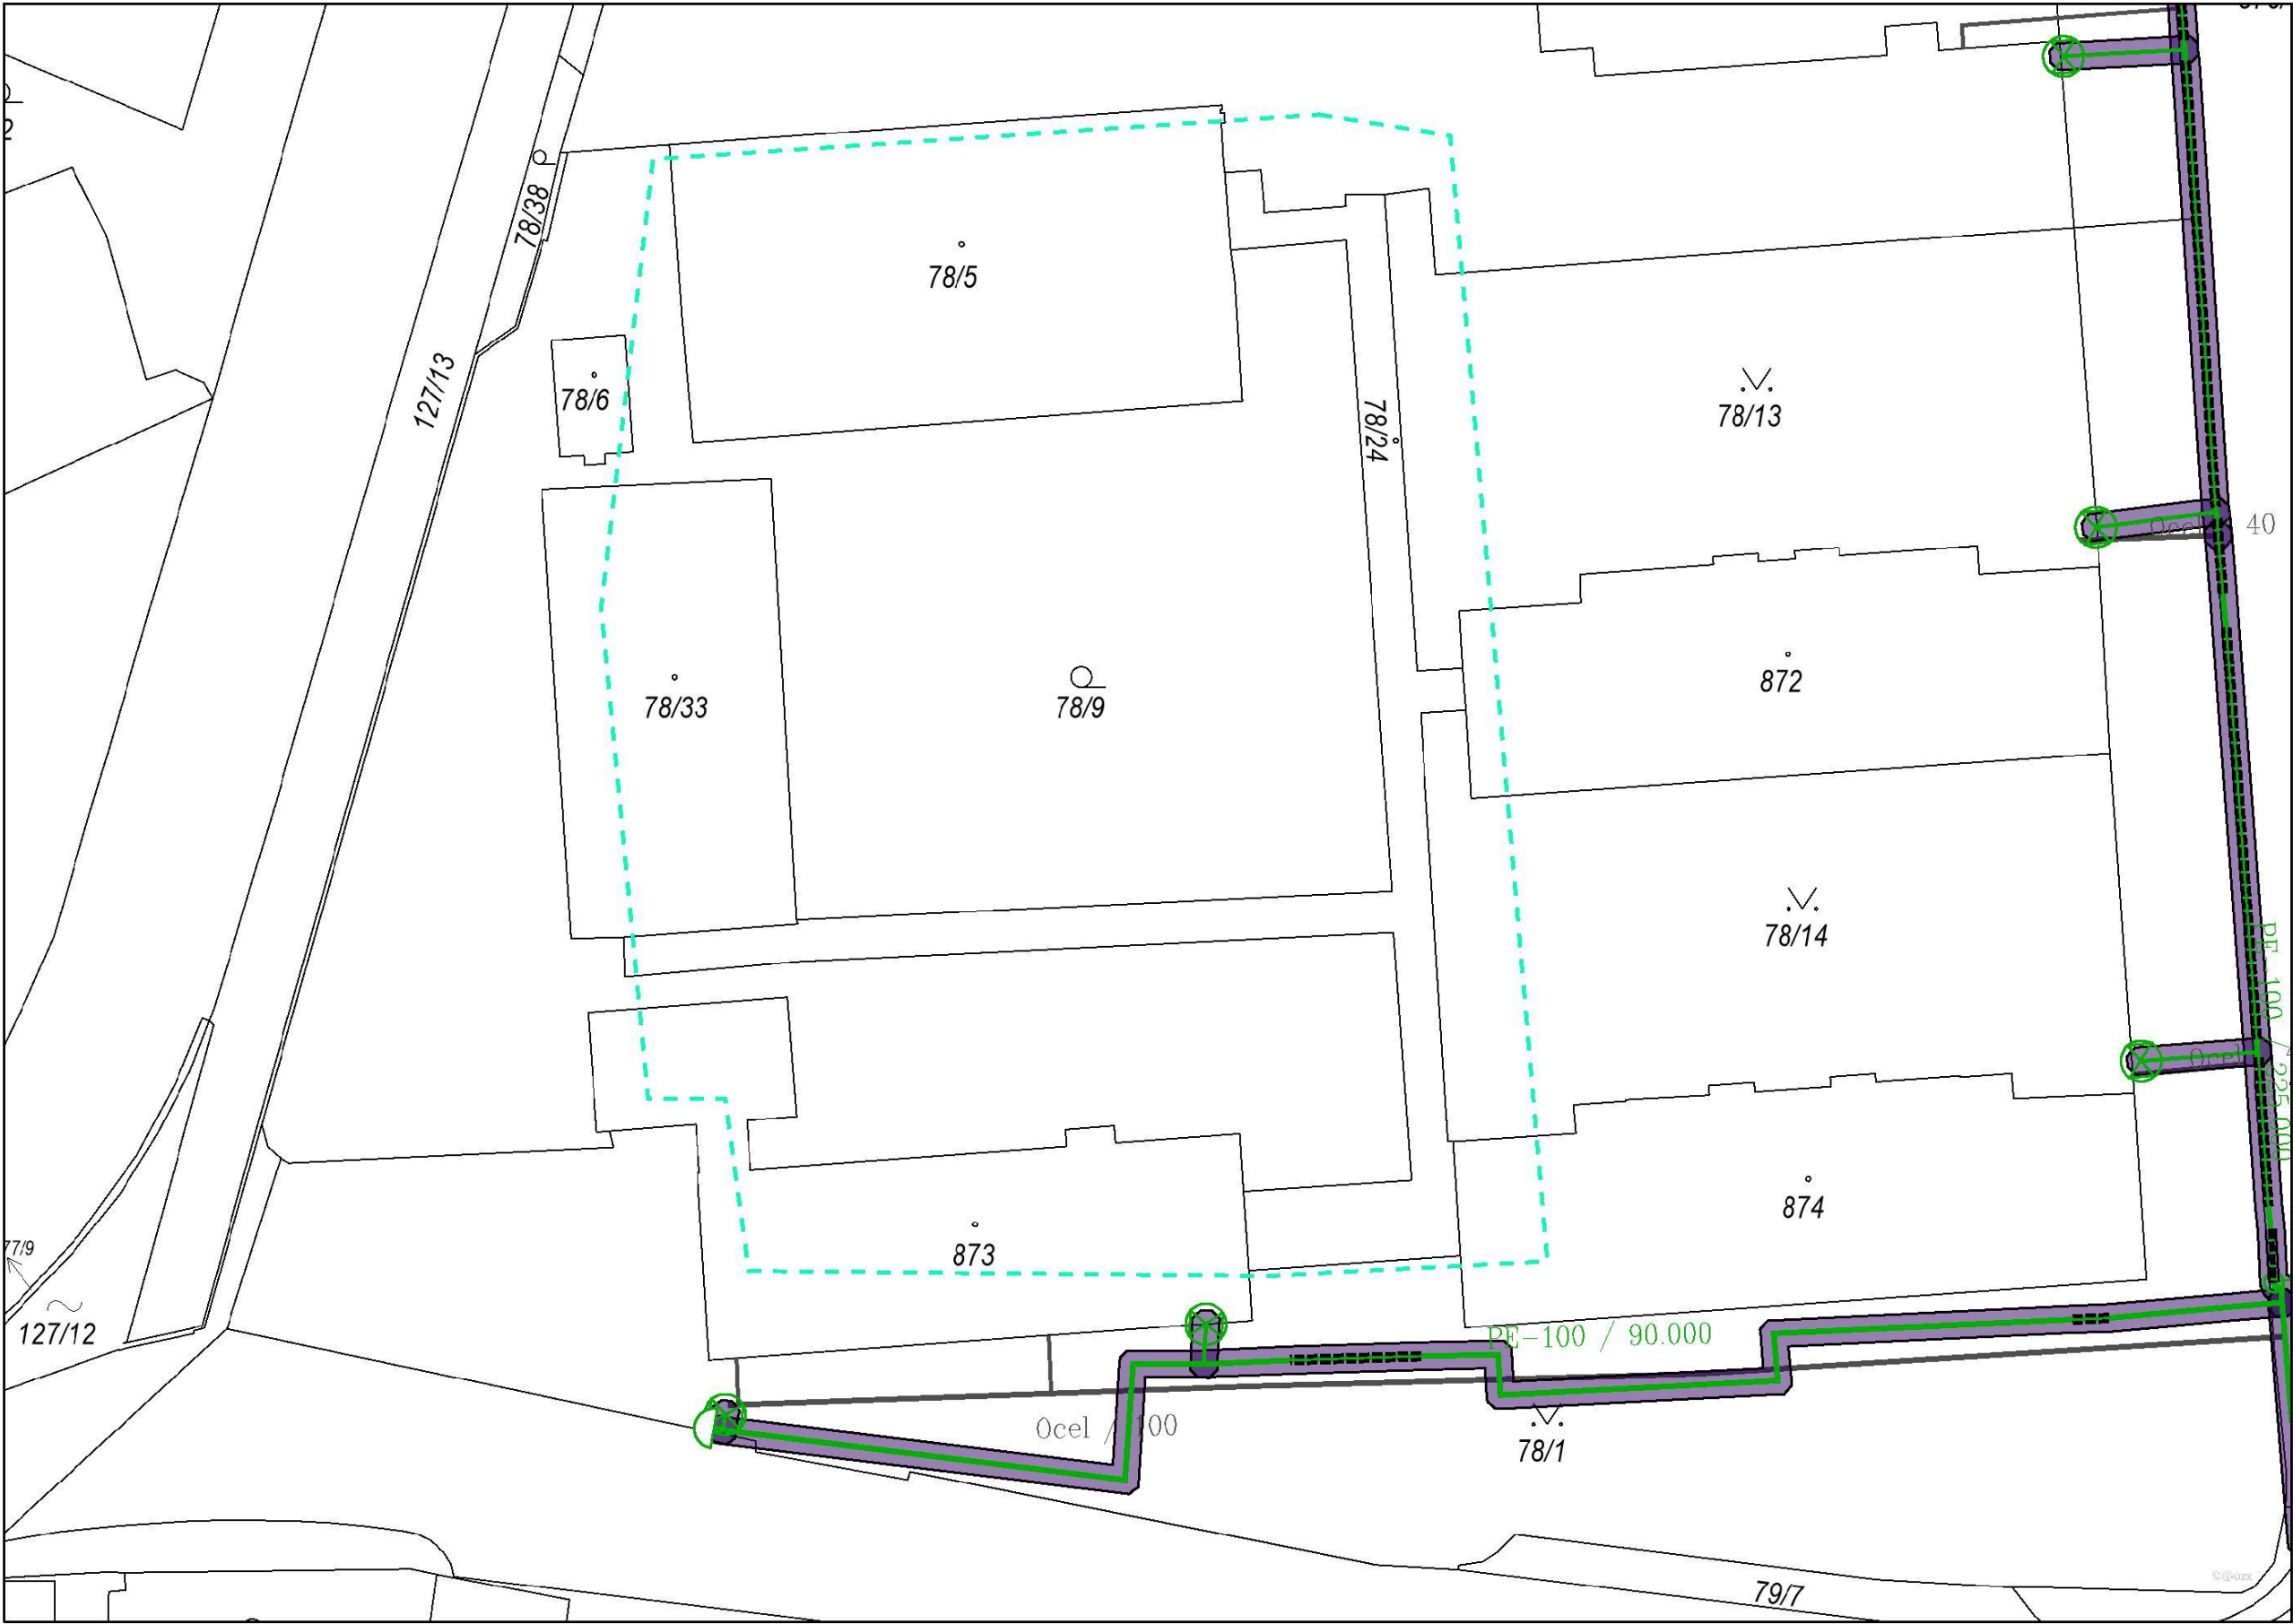

Legenda:	
linie plynovodu	
	NTL
	STL
	VTL
	WTL
	nefunkční
	plánovaná stavba před realizací
	ve výstavbě, neuvedeno do provozu
	regulační stanice
	ochranné zařízení
	kabel
	elektropřípojka
	kabel protikoroziční ochrany
	anodové uzemnění
	stanice katodové ochrany
	pásmo vlivu anodového uzemnění SKAO
	neplynovodní zařízení/
	technologie (linie/bod/plocha)



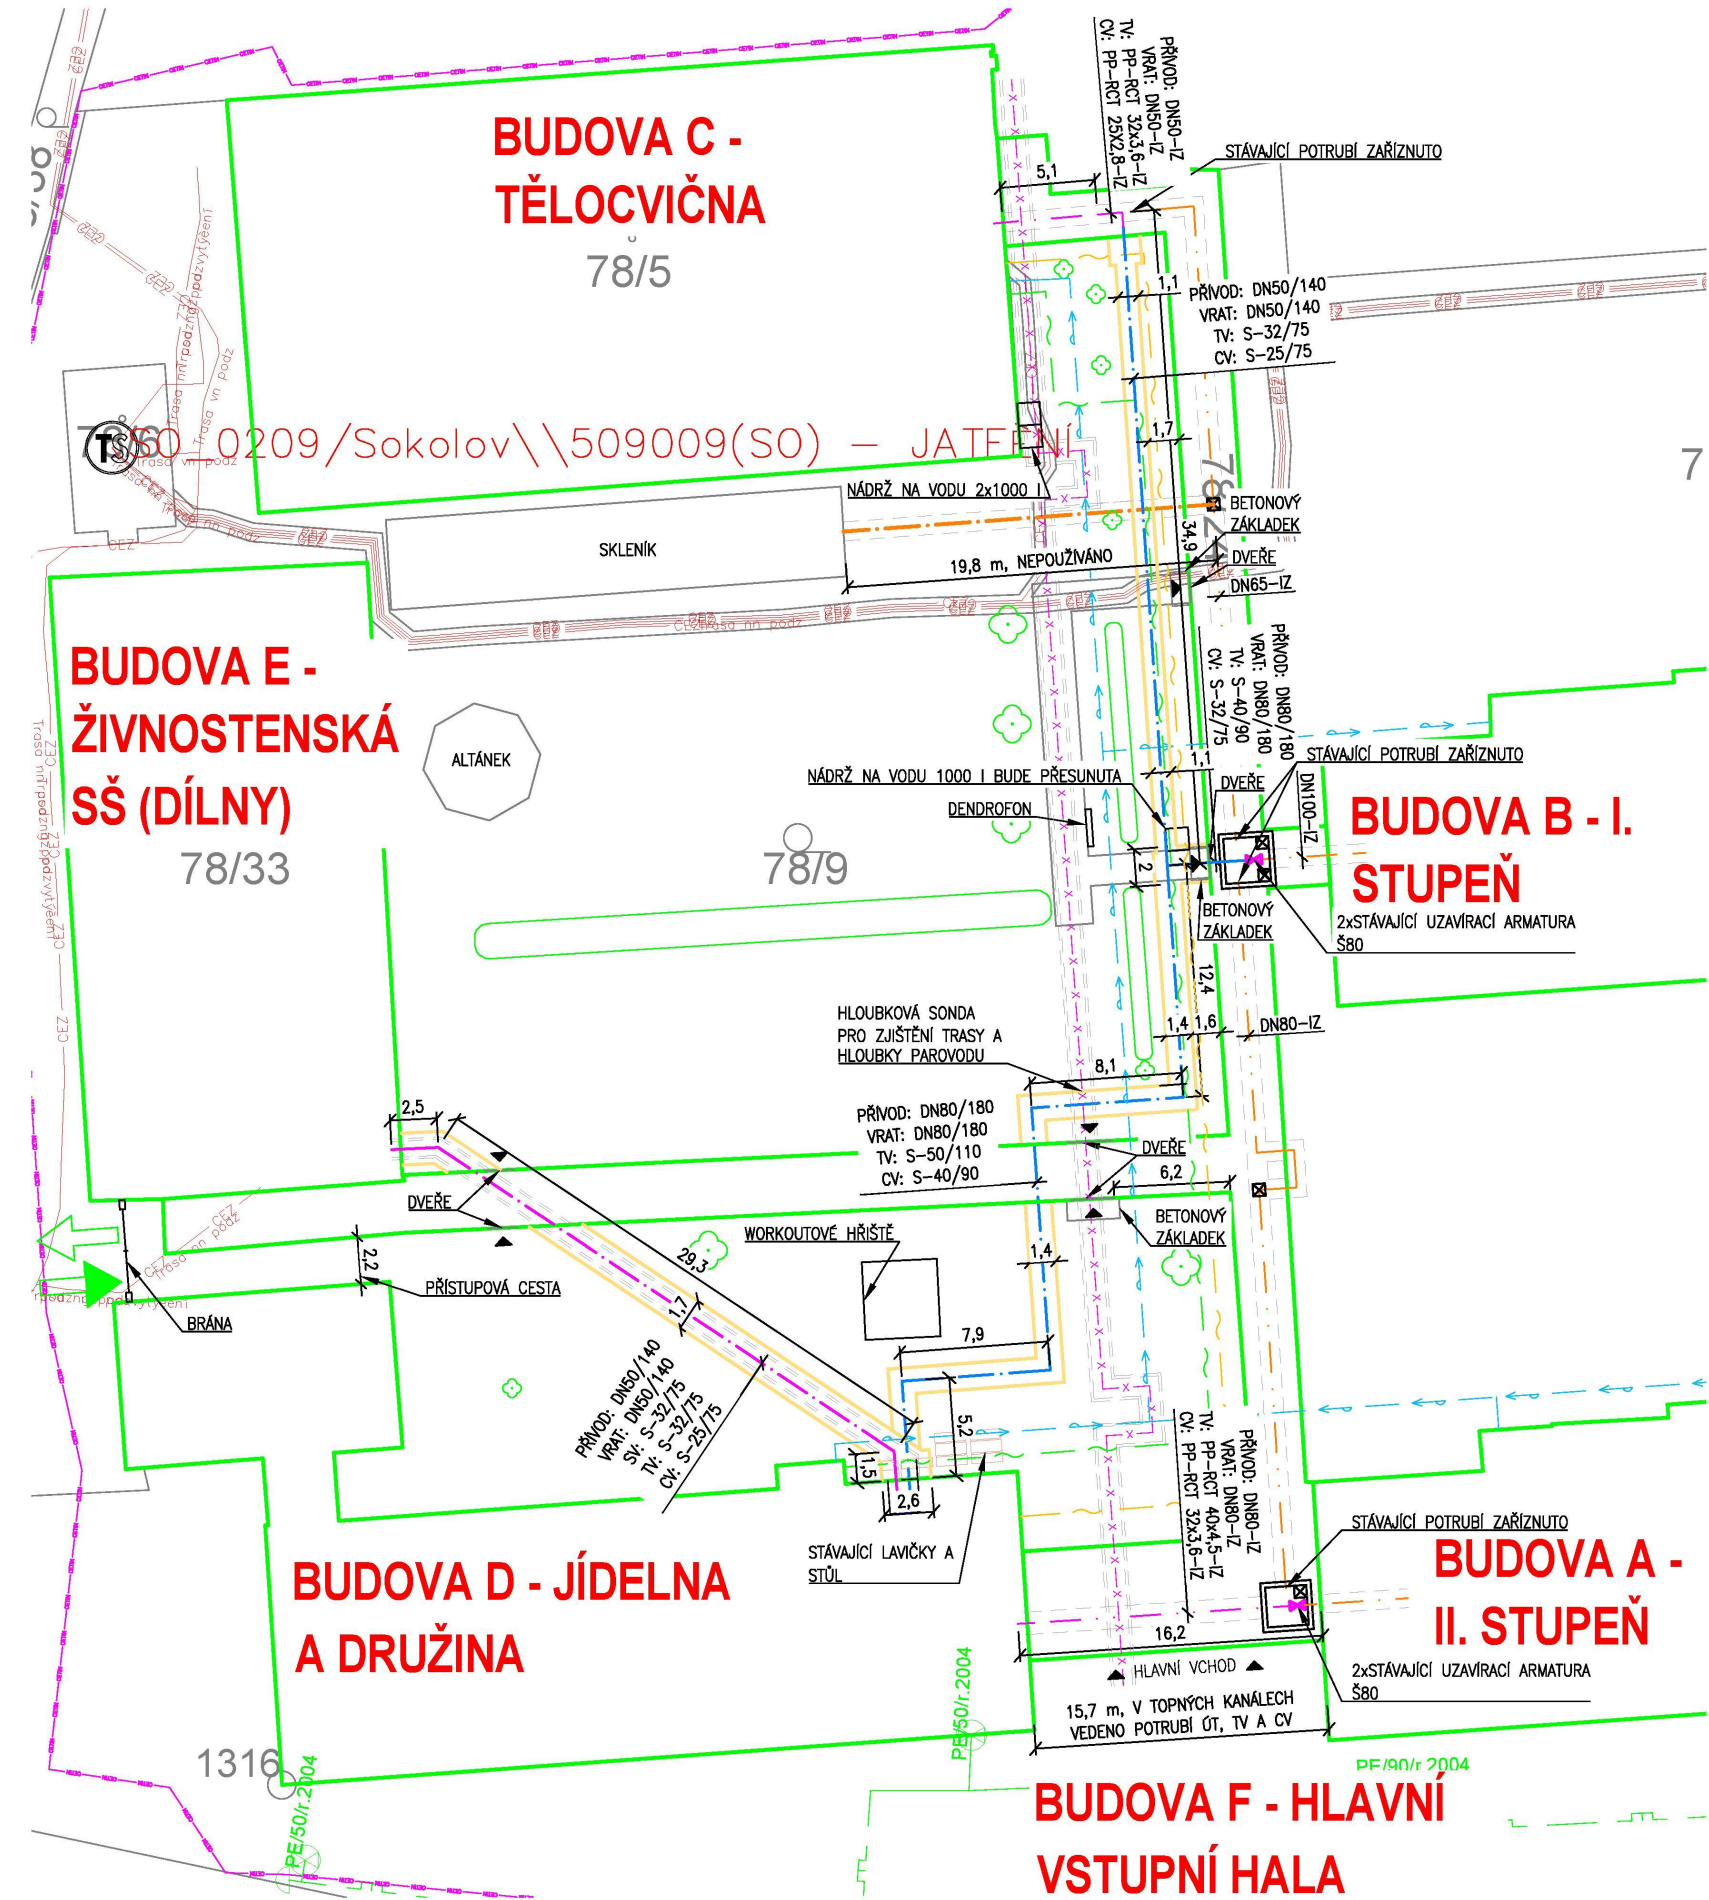





LEGENDA INŽENÝRSKÝCH SÍTÍ:

	OSA STÁVAJÍCÍHO TEPELOVODNÍHO POTRUBÍ VEDENÉHO V OBJEKTU – NEBUDE ZASAHOVÁNO
	OSA NOVÉHO TEPELOVODNÍHO POTRUBÍ VEDENÉHO V OBJEKTU VE STÁVAJÍCÍ TRASE
	OSA NOVÉHO TEPELOVODNÍHO POTRUBÍ VEDENÉHO V ZEMI
	OSA STÁVAJÍCÍHO TEPELOVODNÍHO POTRUBÍ VEDENÉHO V ZEMI – NEBUDE ZASAHOVÁNO
	OSA NOVÉHO TEPELOVODNÍHO POTRUBÍ VEDENÉHO V ZEMI VE STÁVAJÍCÍ TRASE
	VEDENÍ NN ČEZ – PODZEMNÍ
	TOPNÉ KANÁLY – STÁVAJÍCÍ
	PODZEMNÍ KABELOVÉ ELEKTROVEDENÍ
	KABELOVÉ VEDENÍ – SLABOPROUDÉ A SDĚLOVACÍ
	VODOVOD
	PAROVOD – ELEKTRÁRNA TISOVÁ A.S.

	VÝKOP		KÁCENÉ STROMY, KEŘE
	NAPOJOVANÝ OBJEKT		STÁVAJÍCÍ STROMY, KEŘE
	ŽIVÝ PLOT, KEŘOVÝ POROST		VSTUP DO OBJEKTŮ
	ODJEZD ZE STAVENIŠTĚ		
	PŘÍJEZD NA STAVENIŠTĚ		

POZNÁMKA:

- KEŘE A DŘEVINY BUDOU V MÍSTĚ VÝKOPU DLE POTŘEBY VYKÁCENY. ZA VYKÁCENOU ZELEŇ BUDE PO SKONČENÍ STAVBY VYSAZENÁ NÁHRADA.
- POLOHA STÁVAJÍCÍCH INŽENÝRSKÝCH SÍTÍ JE POUZE ORIENTAČNÍ.
- POLOHY PODZEMNÍCH VEDENÍ NELZE V ŽÁDNÉM PŘÍPADĚ VYTÝČOVAT ZPŮSOBEM ODMĚŘOVÁNÍ VZDÁLENOSTÍ Z TOHOTO VÝKRESU.
- PŘESNOU POLOHU VEDENÍ SÍTÍ, VYZNAČENÍM NA POVRCHU DANÉHO PROSTORU, ZAJISTÍ INVESTOR A TO PŘED ZAPOČETÍM REALIZACE STAVBY (TAKÉ ZÁPISEM PROVOZOVATELE SÍTĚ DO STAVEBNÍHO DENÍKU ZHOTOVITELE). V ŽÁDNÉM PŘÍPADĚ NESMÍ DOJÍT K JEJICH NARUŠENÍ!!
- HLOUBKOVÉ KÓTY (POKUD JSOU UVEDENÉ NA VÝKRESE) JSOU POUZE ORIENTAČNÍ. SKUTEČNÉ ULOŽENÍ NOVÉHO POTRUBÍ NUTNO PŘÍPŮSOBIT PODMÍNKÁM ZJIŠTĚNÝM PŘÍMO V TERÉNU (I S OHLEDEM NA PŘÍPADNÉ INŽENÝRSKÉ SÍTĚ, KTERÉ NEBYLY V PD ZAKRESLENY–NEBYLY ZNÁMY). PŘESNÉ URČENÍ LOMOVÝCH BODŮ BUDE PROVEDENO PO SKUTEČNÉM PROVEDENÍ (POLOŽENÍ TRASY).
- ZAKRESLENÁ KABELOVÁ VEDENÍ URČUJÍ TRASU KABELŮ, NIKOLI VŠAK POČET KABELŮ.
- V MÍSTĚ STAVBY SE MOHOU NACHÁZET NEZNÁMÉ INŽENÝRSKÉ SÍTĚ TECHNICKÉ INFRASTRUKTURY.

INVESTOR: STAVBY: MĚSTO SOKOLOV ROKYCANOVA 1929, 356 01 SOKOLOV			
VYPRACOVAL			
ING. PETR PEŘINA			
KONTROLOVAL			
DAN MÝŠKA			
HLAVNÍ PROJEKTANT			
RADIM DOŠEK			
PROJEKTANT: UCHYTIL s.r.o. K TERMINÁLU 7, 619 00 BRNO, Tel. 545 423 211			
INVESTOR : MĚSTO SOKOLOV, ROKYCANOVA 1929, 356 01 SOKOLOV			
AKCE : ZŠ PIONÝRŮ – OPRAVA PÁTERŇÍCH ROZVODŮ TEPLA		DATUM 11/2024	
		STUPEŇ DSP	
		FORMÁT A4	
		Č.ZAKÁZKY 224024–25	
OBSAH : KOORDINAČNÍ SITUAČNÍ VÝKRES		MĚŘÍTKO: 1:250	
		Č.VÝKRESU: C.2	