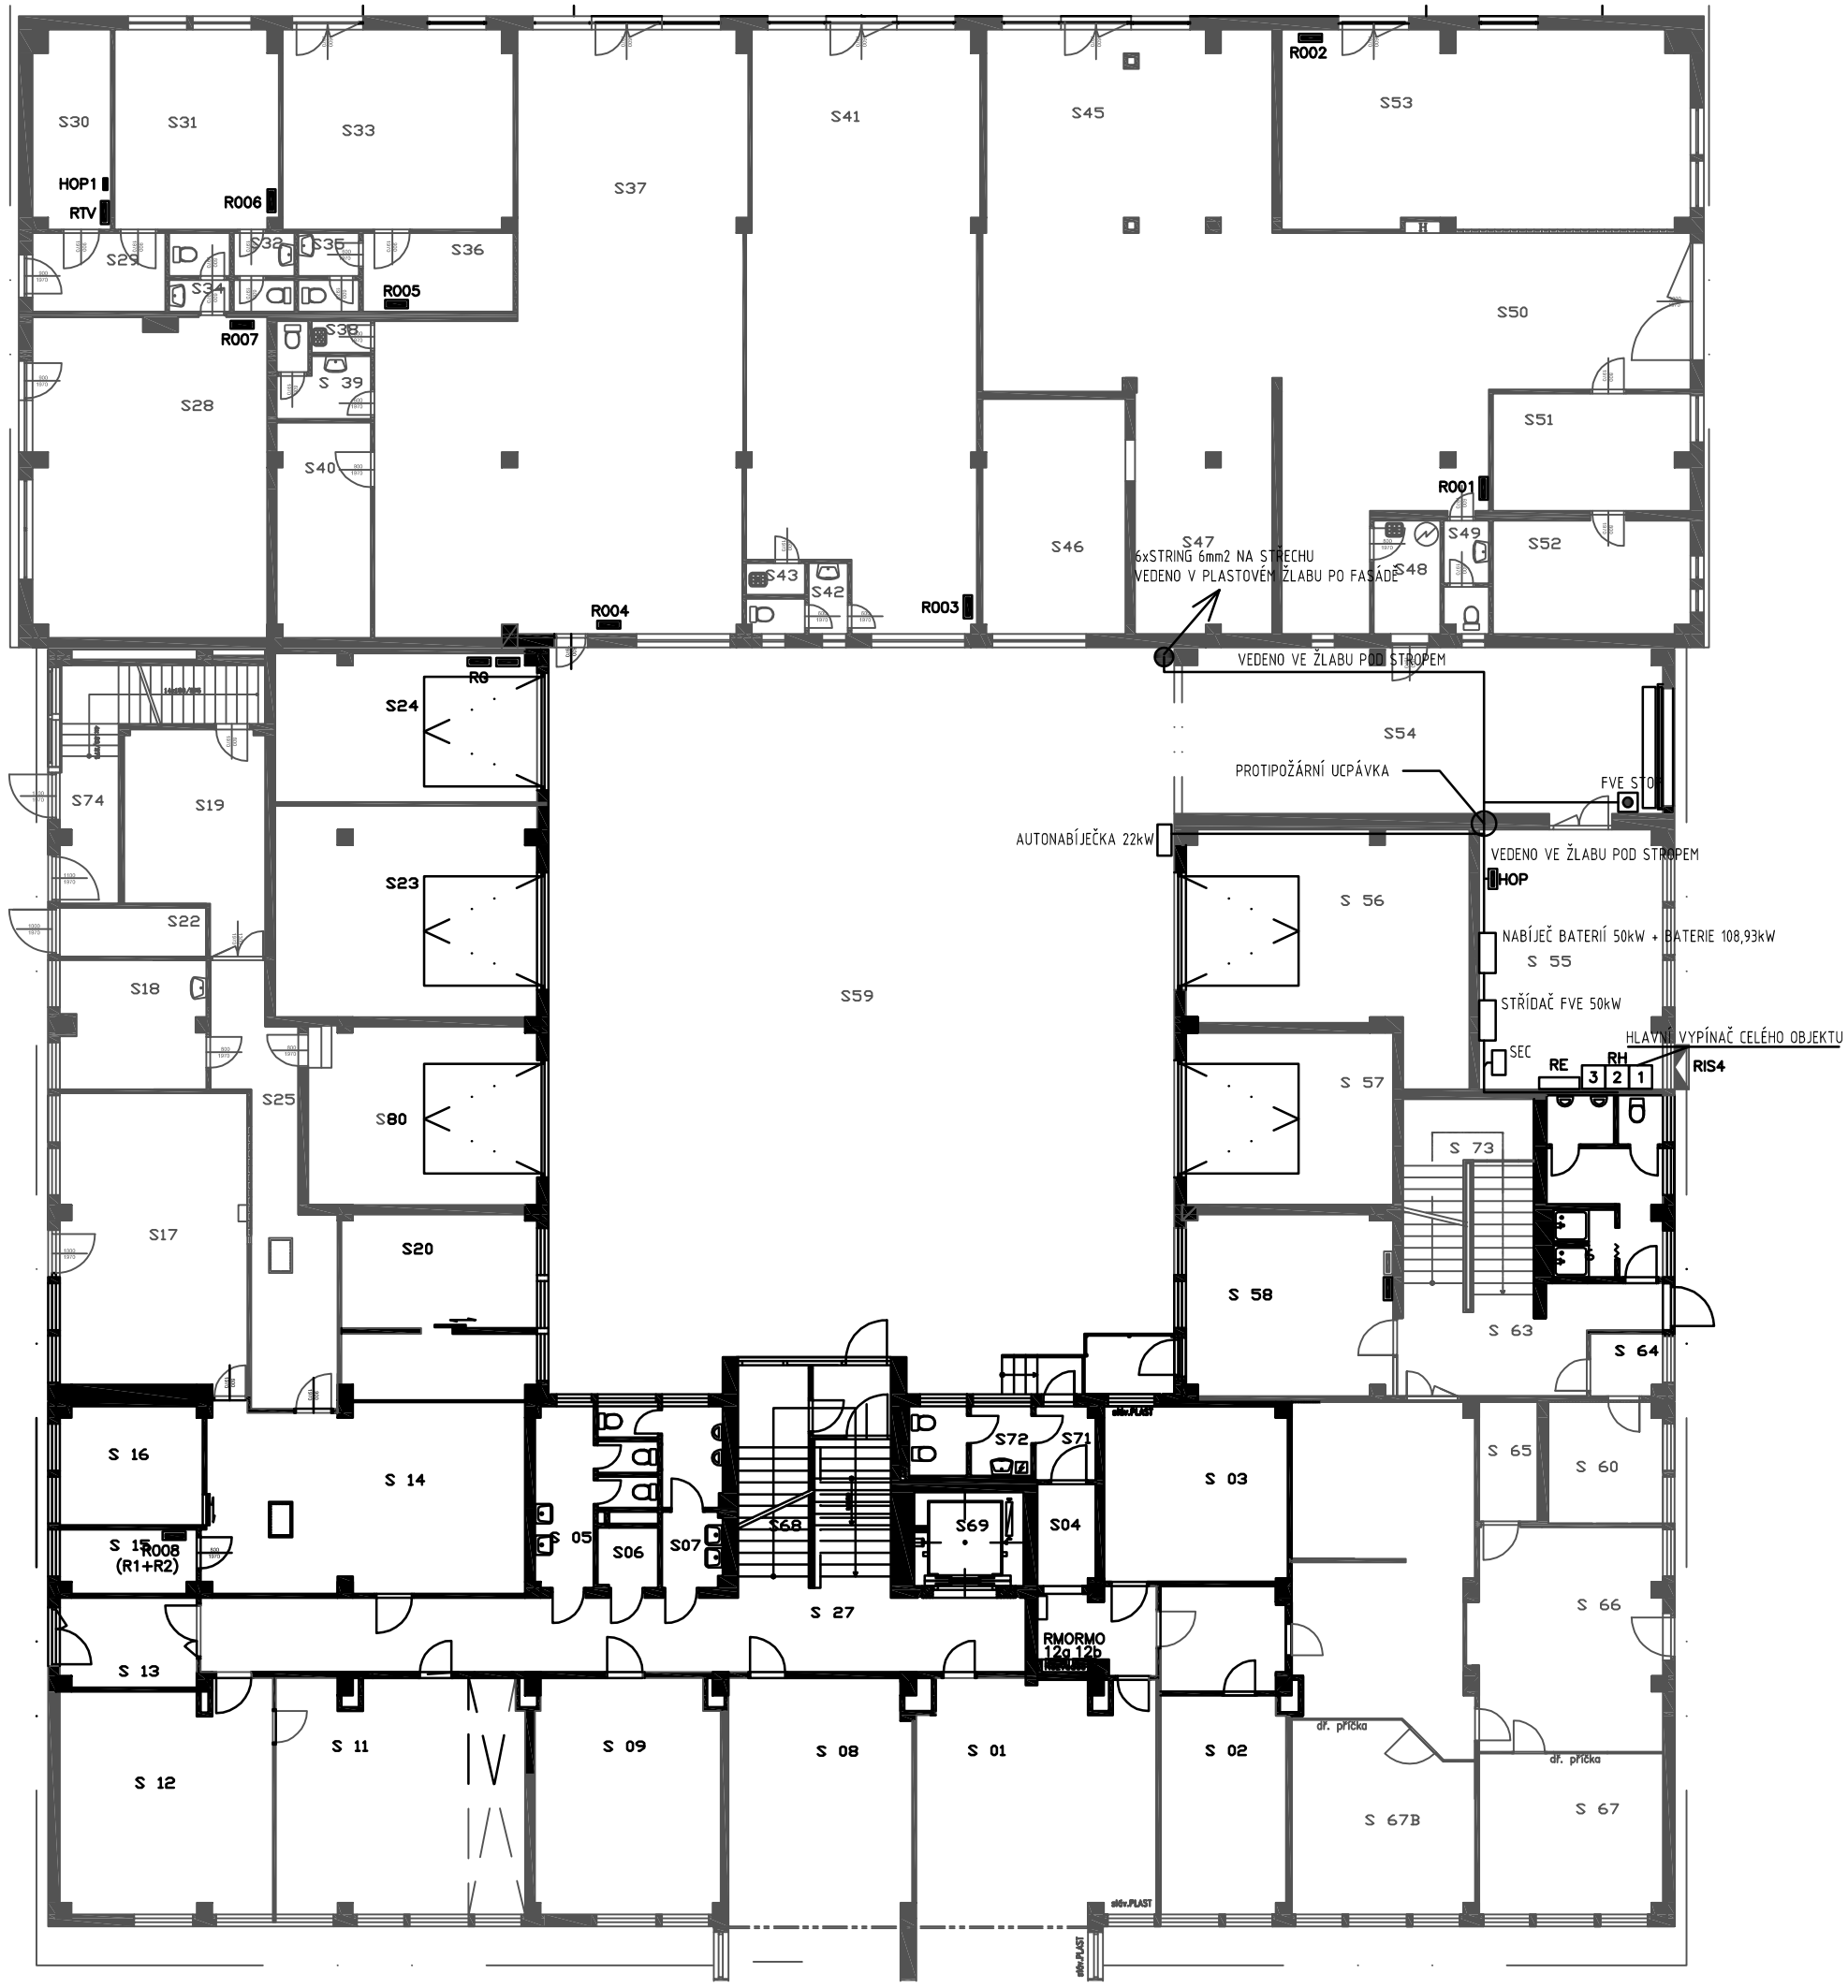

LEGENDA MÍSTNOSTÍ

OZNAČENÍ MÍSTNOSTI PŮVODNÍ	OZNAČENÍ MÍSTNOSTI NOVÉ	ÚČEL MÍSTNOSTI	PLOCHA m²	PODLAHA	STĚNY	PODHLED	POZNÁMKA	STAV
	S01	KANCELÁŘ	52,22	KOBEREC		SKD		
	S02	SKLAD	26,48	DLAŽBA		SKD		
	S03	UČEBNA	21,06	KOBEREC		SKD		
	S04	ROZVAD.,CHODBA	9,95	DLAŽBA		SKD		
S05		WC ŽENY	8,14	DLAŽBA		SKD		
S06		ÚKLID	2,88	DLAŽBA		SKD	SKLAD	
S07		WC MUŽI	9,64	DLAŽBA		SKD	SKLAD	
	S08	ARCHIV	44,82	DLAŽBA		SDK	SKLAD	
	S09	TELEF.ÚSTŘEDNA	27,72	PVC		SDK		
	~~S10~~	~~UMÝVÁRNA~~	~~7,93~~	~~DLAŽBA~~		SDK	ZRUŠENO	
	S11	KANCELÁŘ	37,50	KOBEREC		SDK		
	S12	KANCELÁŘ	31,07	KOBEREC		SDK		
	S13	ZÁDVEŘÍ	7,96	DLAŽBA		KAZETY		
	S14	KANCELÁŘ	47,60	KOBEREC		KAZETY		
	S15	KUCHYŇKA	5,61	DLAŽBA		SKD		
	S16	KANCELÁŘ	11,0	KOBEREC		KAZETY		
	S17	PRODEJNA	35,93	DLAŽBA		KAZETY		
	S18	DÍLNA	12,02	PVC		KAZETY		
	S19	SKLAD	17,82			SKD		
	S20	KANCELÁŘ	14,41	KOBEREC		KAZETY		
	~~S21~~	~~SKLAD~~	~~23,25~~			~~KAZETY~~	ZRUŠENO	
	S22	HL.UZÁVĚR VODY	4,81	BETON		SKD		
	S23	GARÁŽ	35,90	BETON		SKD		
	S24	GARÁŽ	25,24	BETON		SKD		
	S25	CHODBA	20,75	KOBEREC		SKD		
	~~S26~~	~~SKLAD~~	~~2,90~~	~~DLAŽBA~~		~~SKD~~	ZRUŠENO	
	S27	CHODBA	44,40	DLAŽBA		SKD		
	S28	PRODEJNA	48,58	KOBEREC		SKD		
	S29	CHODBA	6,97	DLAŽBA		KAZETY		
	S30	VÝMĚNÍK TEPLA	9,84	DLAŽBA		SKD		
	S31	PRODEJNA	21,15	DLAŽBA		KAZETY		
	S32	WC	3,01	DLAŽBA		SKD		
	S33	PRODEJNA	30,09	KOBEREC		KAZETY		
	S34	WC	3,01	DLAŽBA		SKD		
	S35	WC	3,01	DLAŽBA		SKD		
	S36	SKLAD	7,70	KOBEREC		SKD		
	S37	PRODEJNA	118,49	KOBEREC		KAZETY		
	S38	ÚKLID	1,20	DLAŽBA		SKD		
	S39	WC	4,49	DLAŽBA		SKD		
	S40	SKLAD	13,09			KAZETY		
	S41	PRODEJNA	85,32	KOBEREC		KAZETY		
	S42	WC	3,17	DLAŽBA		SKD		
	S43	ÚKLID	1,20	DLAŽBA		SKD		
	S45	PRODEJNA	65,87			KAZETY		
	S46	SKLAD	21,84					
	S47	SKLAD	22,65			SKD		
	S48	KUCHYŇKA	4,93	DLAŽBA		SKD		
	S49	WC	3,21	DLAŽBA		KAZETY		
	S50	SKLAD	66,19			SKD		
	S51	KANCELÁŘ	14,99	KOBEREC		KAZETY		
	S52	KANCELÁŘ	14,68	KOBEREC		KAZETY		
	S53	PRODEJNA	52,40	KOBEREC				
	S54	PRŮJEZD	53,02			SKD		
	S55	ROZVODNA EL.	31,02	DLAŽBA		SKD		
	S56	GARÁŽ	38,33	DLAŽBA		SKD		
	S57	GARÁŽ–DÍLNA	23,32	DLAŽBA		SKD		
	S58	DÍLNA	24,29			SKD		
	S59	DVŮR						
	S60	SKLAD	9,09			SKD		
	S61	2x SPRCHA	2,72	DLAŽBA		SKD		
	S62	UMÝV, WC+Pis.	10,10	DLAŽBA		SKD		
	S63	CHODBA	21,06	KAMENINA		SKD		
	S64	CHODBA	2.87	KOBEREC		SKD		
	S65	MUNIČNÍ SKLAD	4,59			SKD		
	S66	KANCELÁŘ	27,61	KOBEREC		SKD		
	S67	KANCELÁŘ	19,27	KOBEREC		SKD		
	S67B	DENNÍ MÍSTNOST	60,04	KOBEREC		SKD		
	S68	SCHODIŠTĚ	17,55	KAMENNÁ DLAŽBA		SKD		
	S69	VÝTAH	7,08					
	~~S70~~	~~OSOBNÍ VÝTAH~~	~~3,24~~				ZRUŠENO	
	S71	CHODBA	2,89	DLAŽBA				
	S72	UMÝVÁRNA,WC	6,08	DLAŽBA				
	S73	SCHODIŠTĚ	10,08					
	S74	CHODBA, SCHOD.	14,66					
	S80	SKLAD	26,86					

ZMĚNA 06.08.2024

Vypracoval: Ing. Vlastimil Kržan	Zodp. proj.: Ing. Vlastimil Kržan	Kontroloval:
Stupeň:	DSP+DPS	
Investor:	MĚSTO SOKOLOV	

WATTCONTROL s.r.o.
STRÁŽKY 21
403 40 ÚSTÍ NAD LABEM
TEL:603 709 577
krizan.vlastimil@wattcontrol.cz

FOTOVOLTAICKÁ ELEKTRÁRNA NA STŘEŠE MěU SOKOLOV
ROKYCANOVA 1929, SOKOLOV

PŮDORYS SUTERÉNU

Zak. číslo	50/2023
Datum:	05/2023
Měřítko:	1:100
Č. výkresu	E-03.3