

WATTCONTROL - PROJEKCE, MONTÁŽ A REVIZE


ELEKTROINSTALACE, HROMOSVOD, MĚŘENÍ A REGULACE

STRÁŽKY 21, 403 40, ÚSTÍ NAD LABEM, mobil 603 709 577


E-04 – ZAPOJENÍ OKRUHŮ ELEKTRO

ZMĚNA 06.08.2024

ZODP. PROJEKTANT	VYPRACOVAL	TECHN. KONTROLA	 Strážky 21, Ústí nad Labem <u>Tel:603</u> 709 577, www.wattcontrol.cz	
Ing.Vlastimil Křížan	Ing.Vlastimil Křížan			
Investor: Město Sokolov				
Název akce: FOTOVOLTAICKÁ ELEKTRÁRNA NA STŘEŠE MĚU SOKOLOV ROKYCANOVA 1929, SOKOLOV <i>Projekt FV elektrárny</i>			Místo:	Sokolov
			Účel :	DSP+DPS
			Zak. číslo:	50/2023
			Datum :	Květen 2023

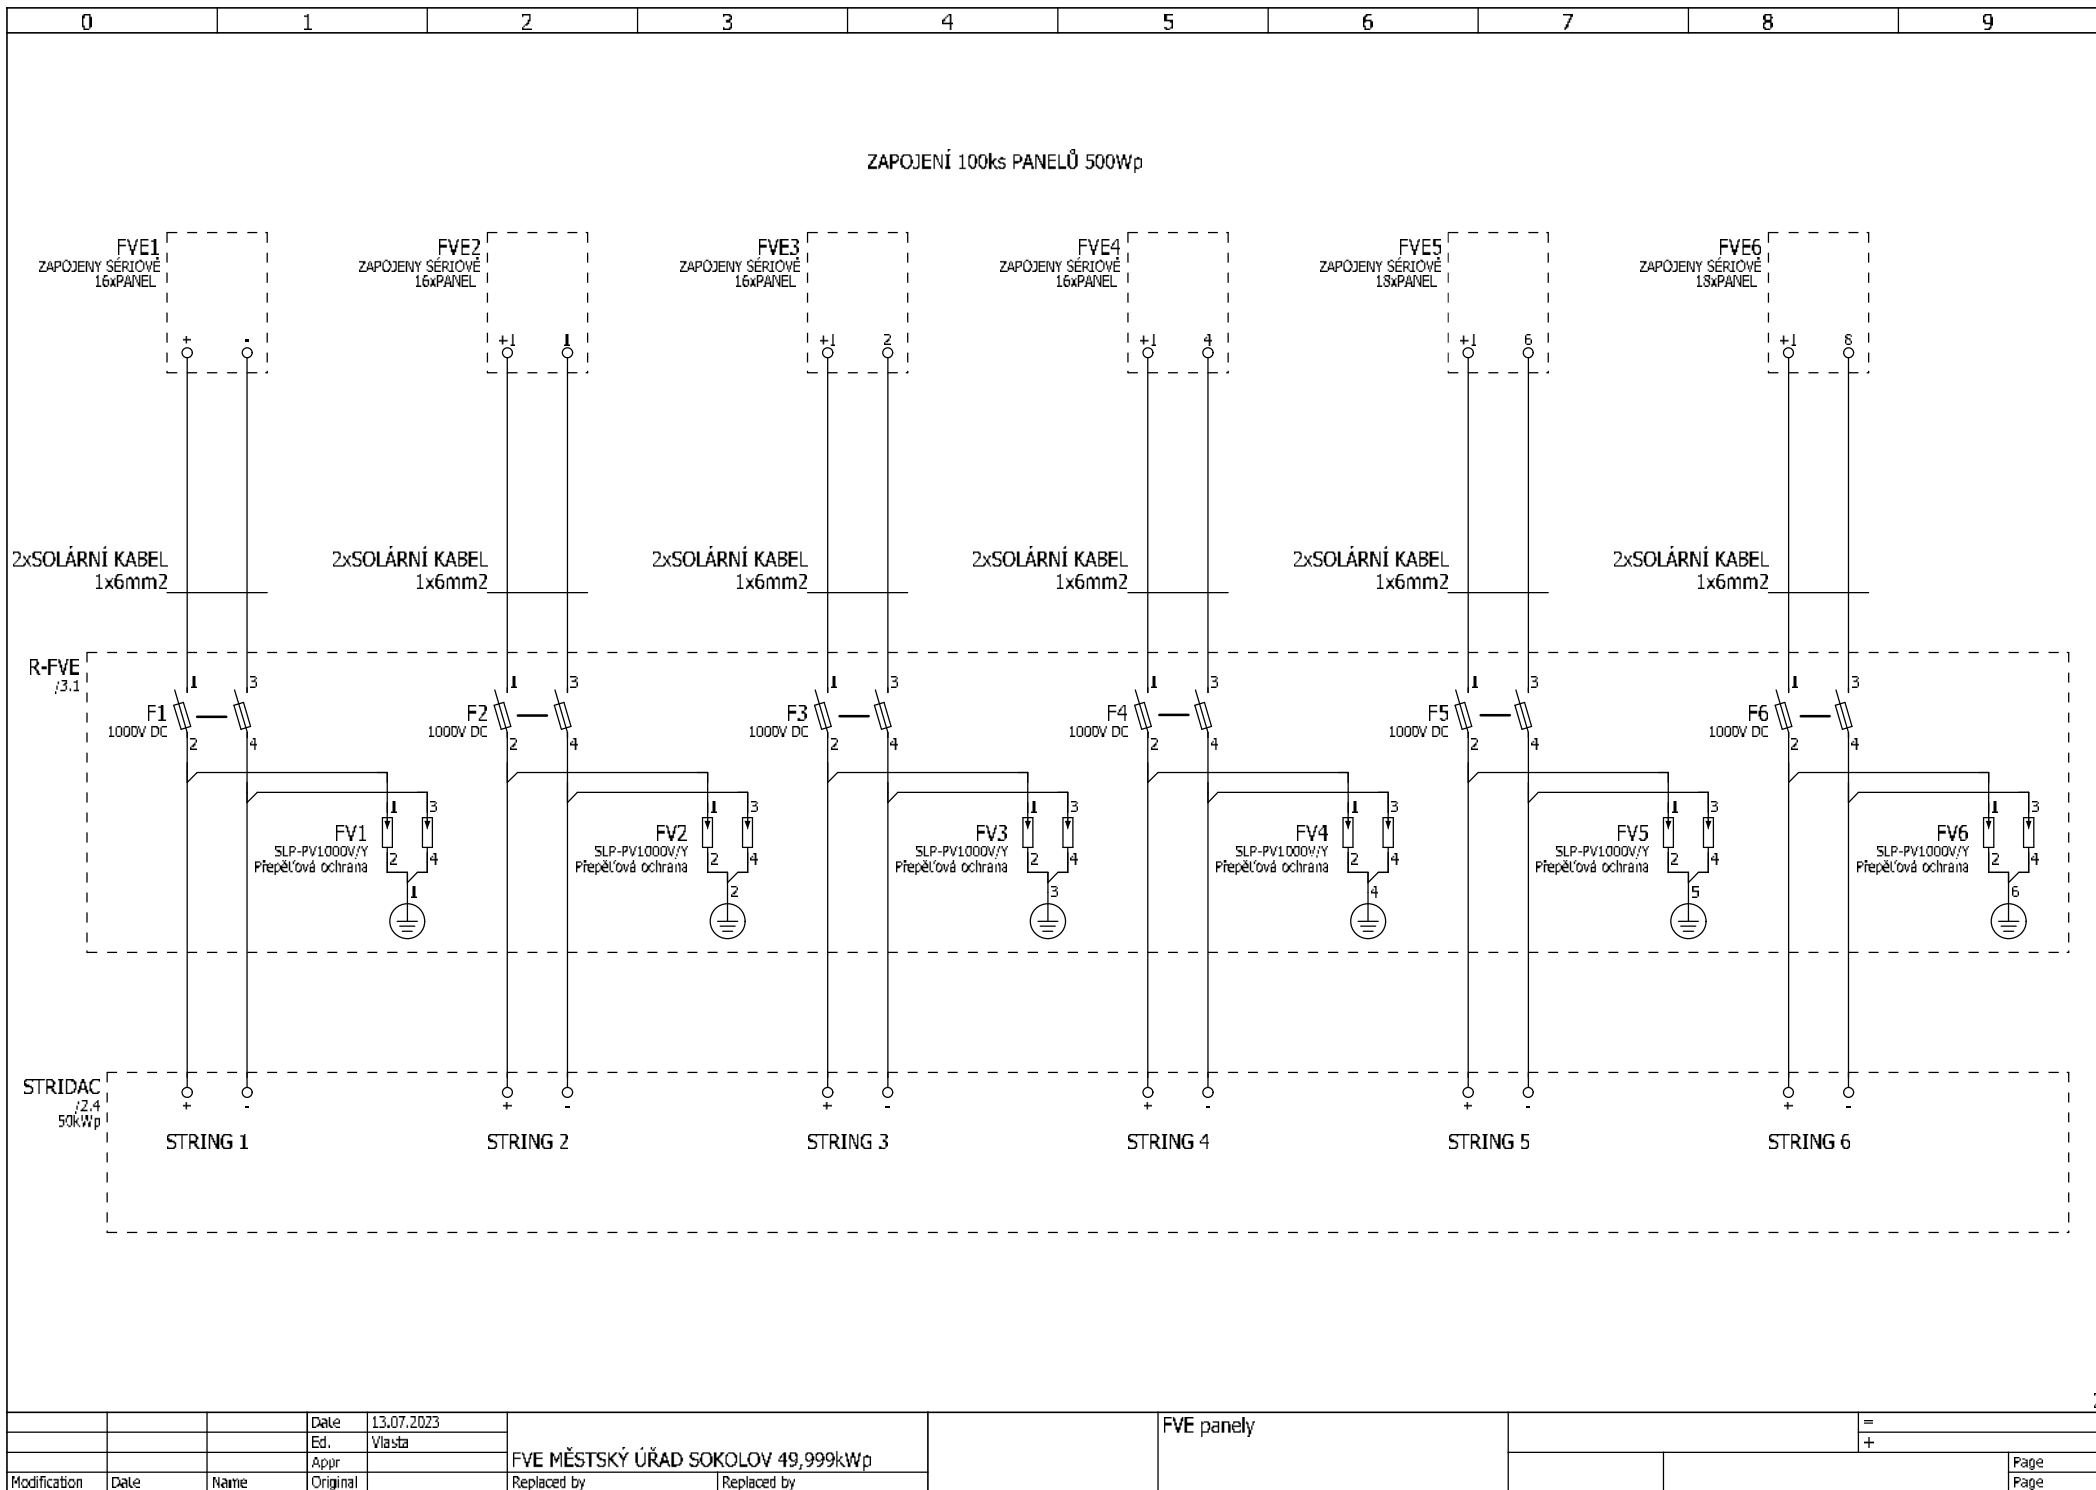

ROZVADĚČ R-FVE

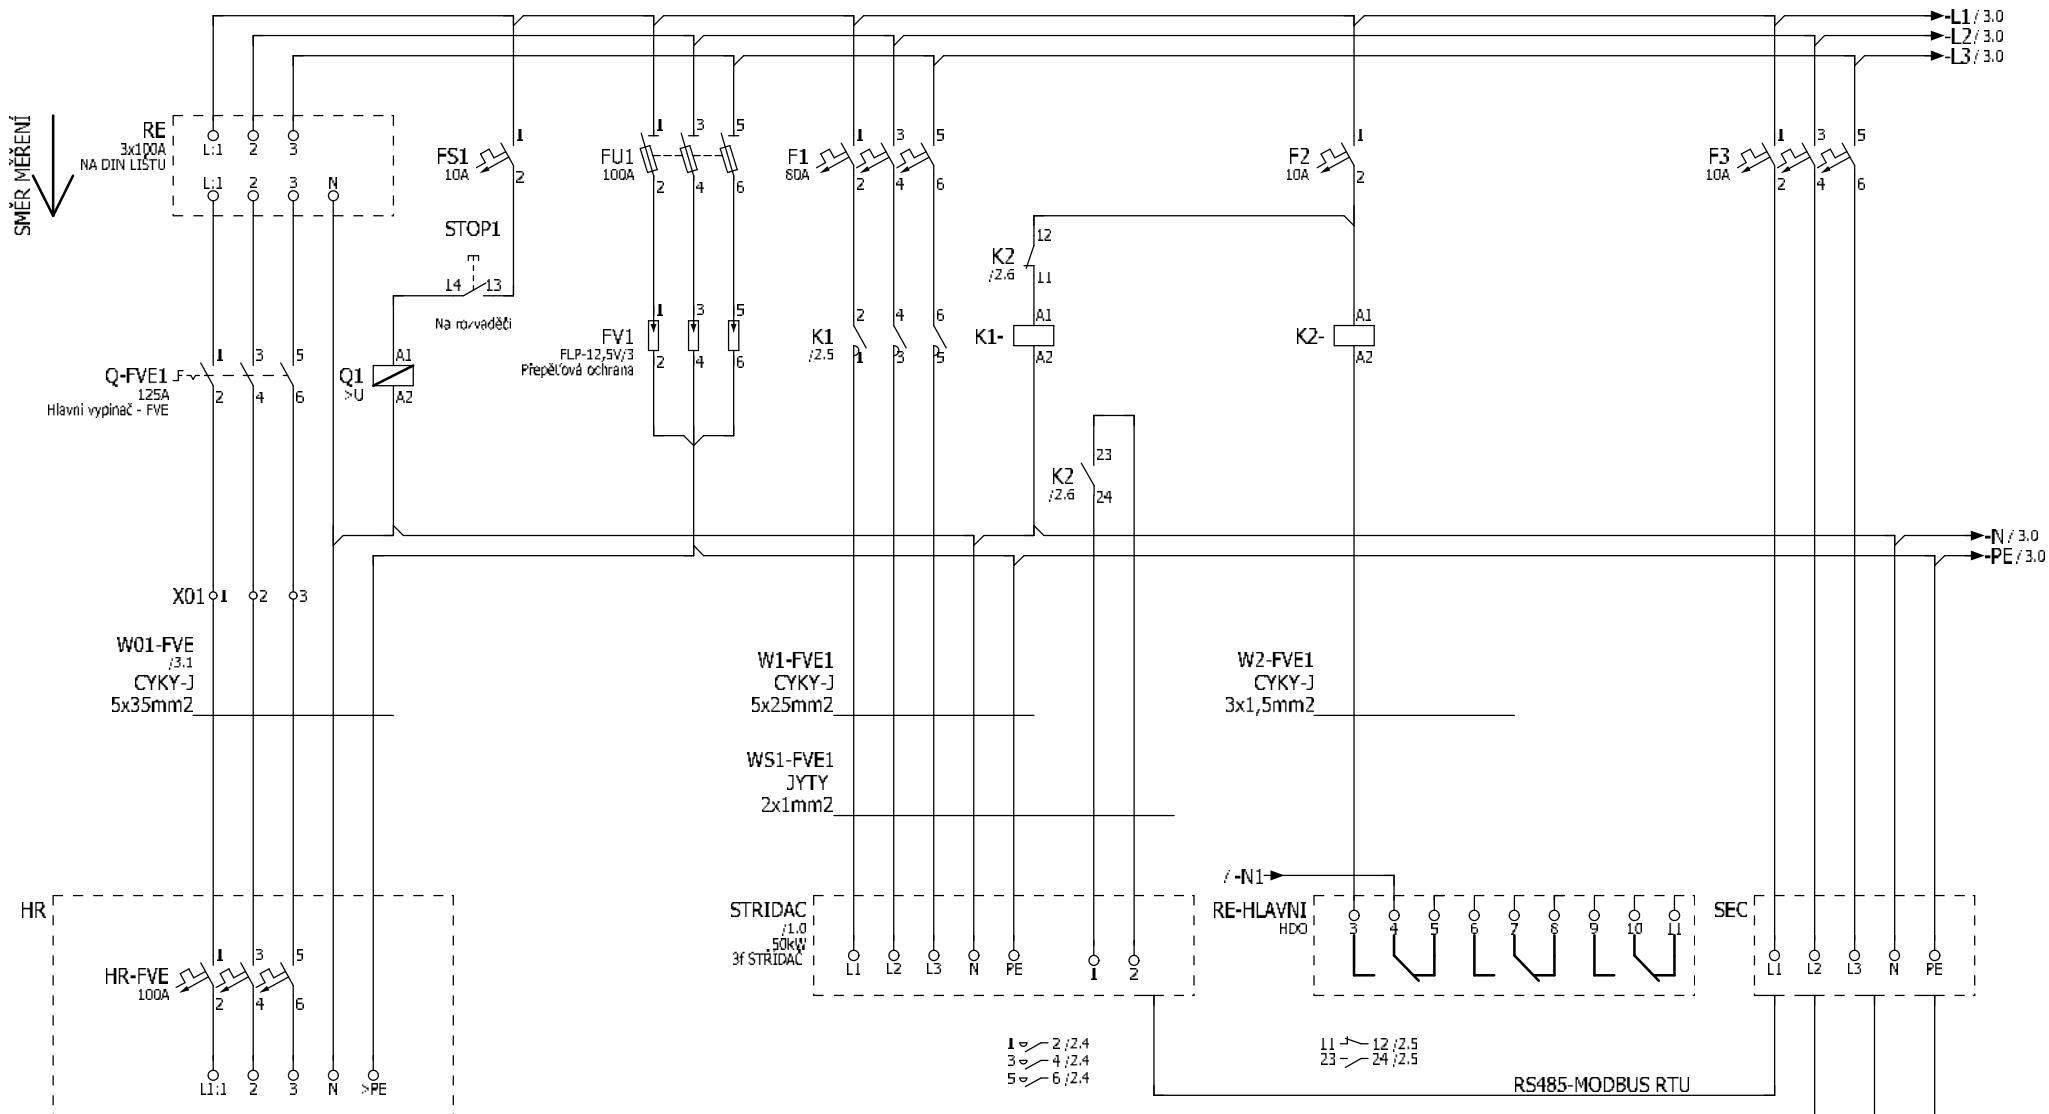


PŘIDAT JISTIČ DO DRUHÉHO POLE ROZVADĚČE HR


UPOZORNĚNÍ-POKUD BUDE STRÍDAČ VYBAVEN FUNKCÍ SHUT-DOWN, NEMUSÍ SE OSÁZOVAT STYKAČ
POMOCNÝ KONTAKT RELÉ K2 SE VYUŽÍJE JAKO BEZNAPĚTOVÝ KONTAKT PRO TUTO FUNKCI.

MTP 250/5A, 10VA, 0,5s
UMÍSTÍ SE ZA HLAVNÍ JISTIČ ZA ELEKTROMĚREM
MĚŘÍ CELOU SPOTŘEBU
ROZVADEČ RH

			Date	06.08.2024	FVE MĚSTSKÝ ÚŘAD SOKOLOV 49,999kWp	ROZVADEČ R-FVE			=		
			Ed.	Vlasta					+		
			Appr								
Modification	Date	Name	Original		Replaced by	Replaced by				Page	2
										Page	

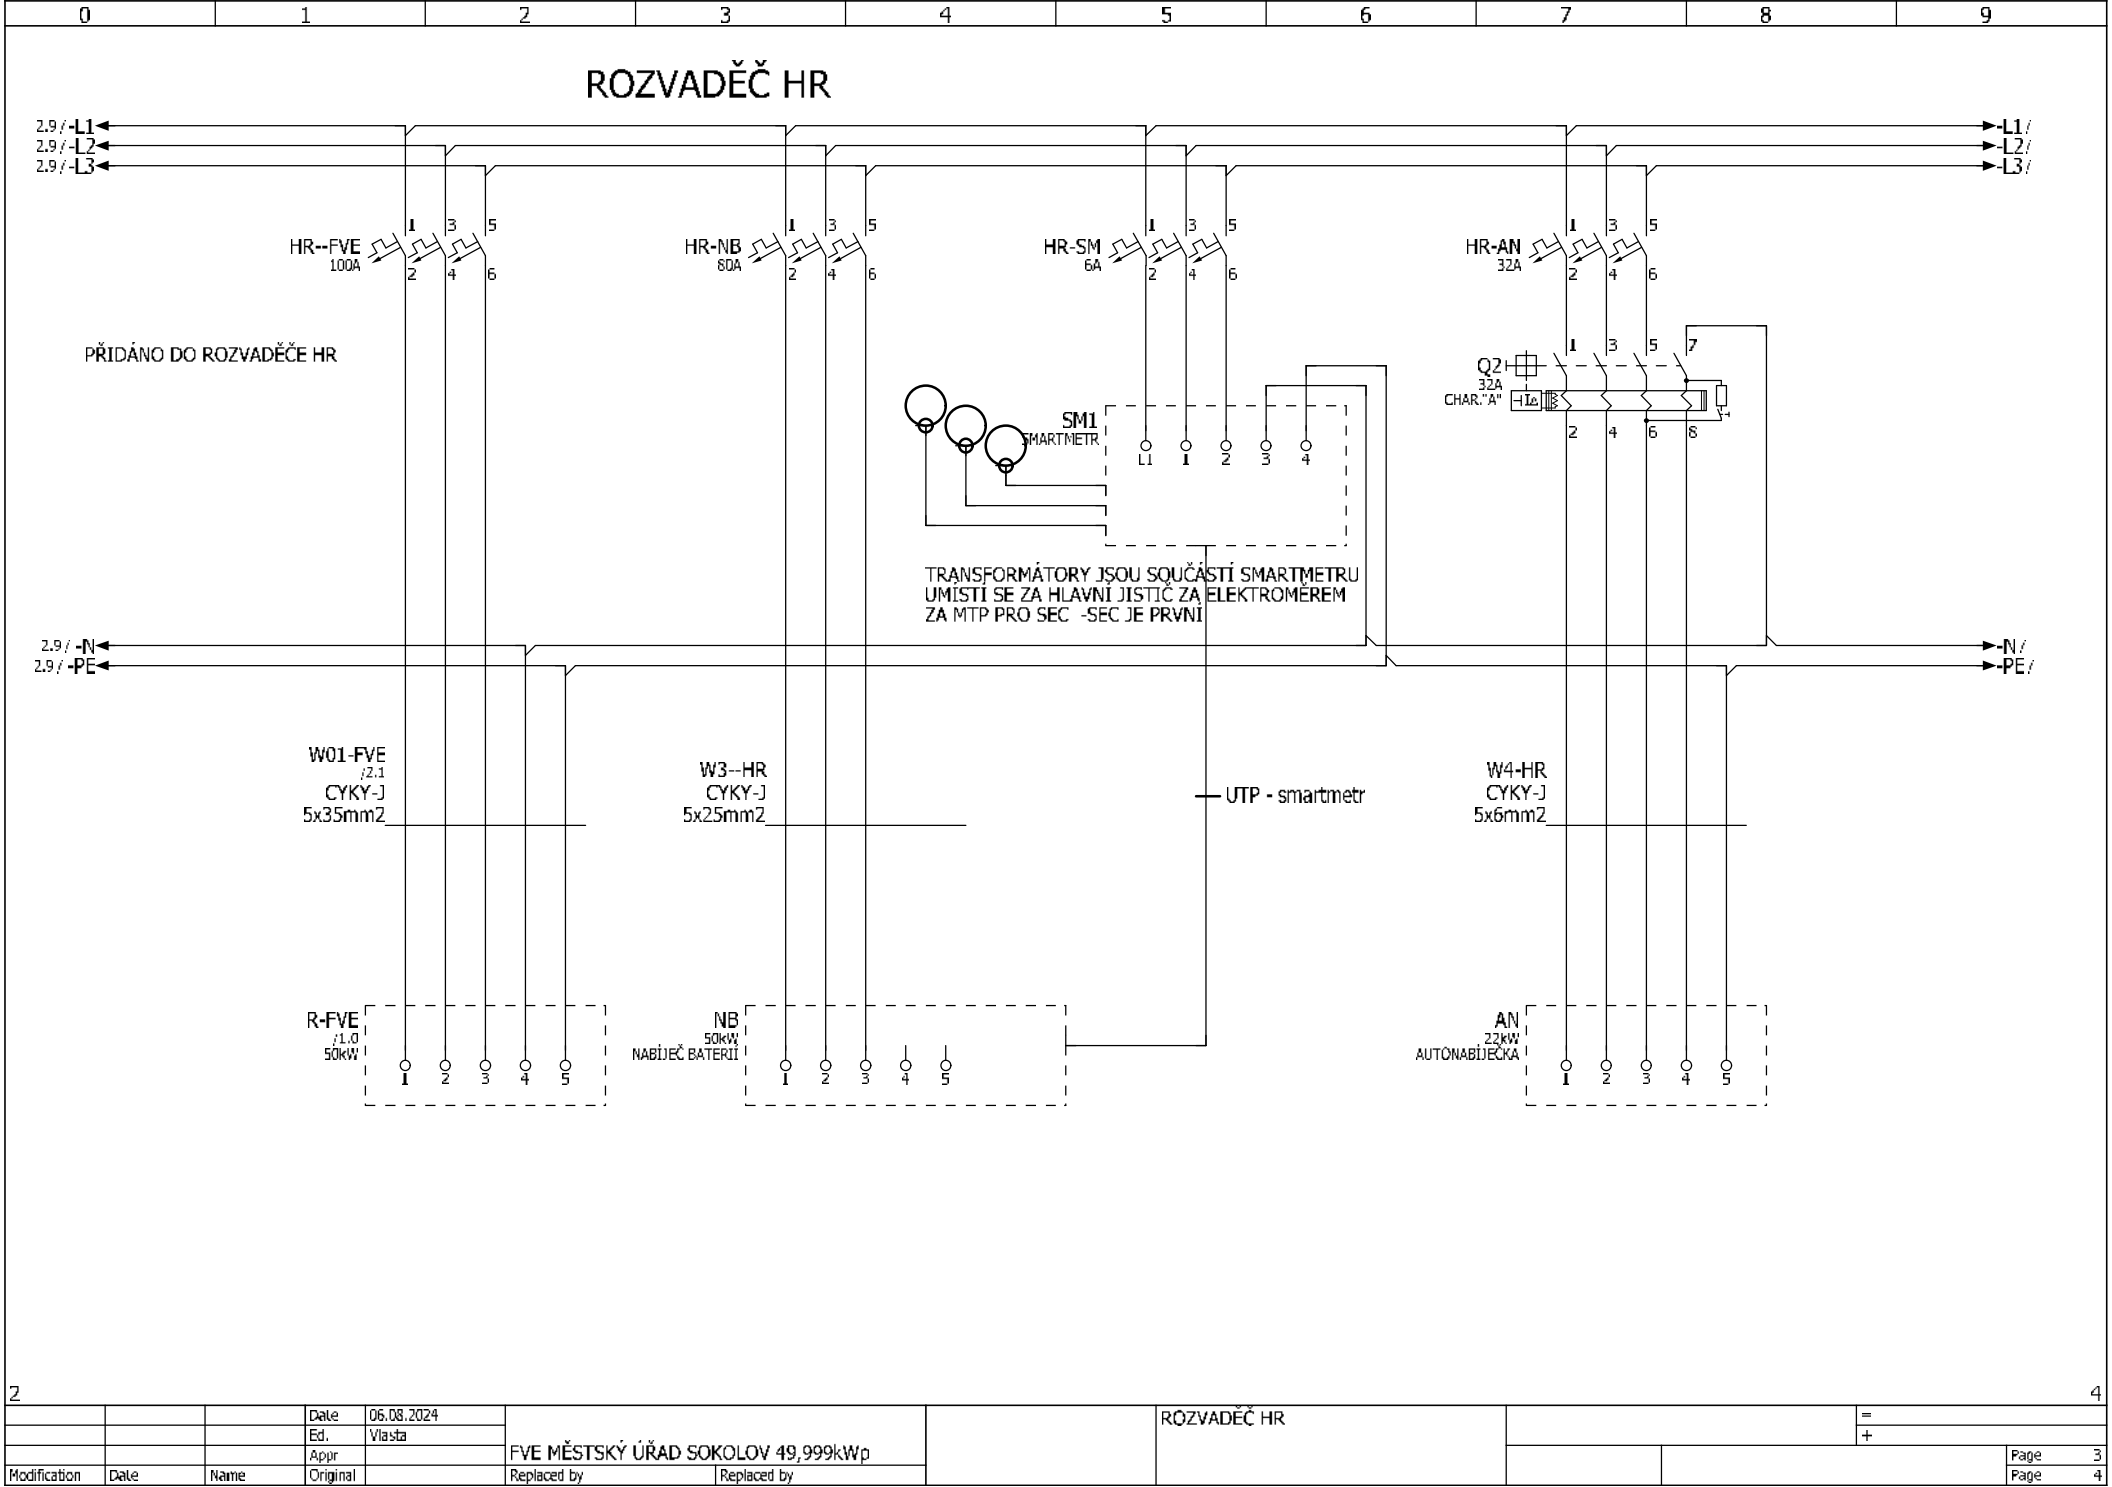

0	1	2	3	4	5	6	7	8	9
---	---	---	---	---	---	---	---	---	---

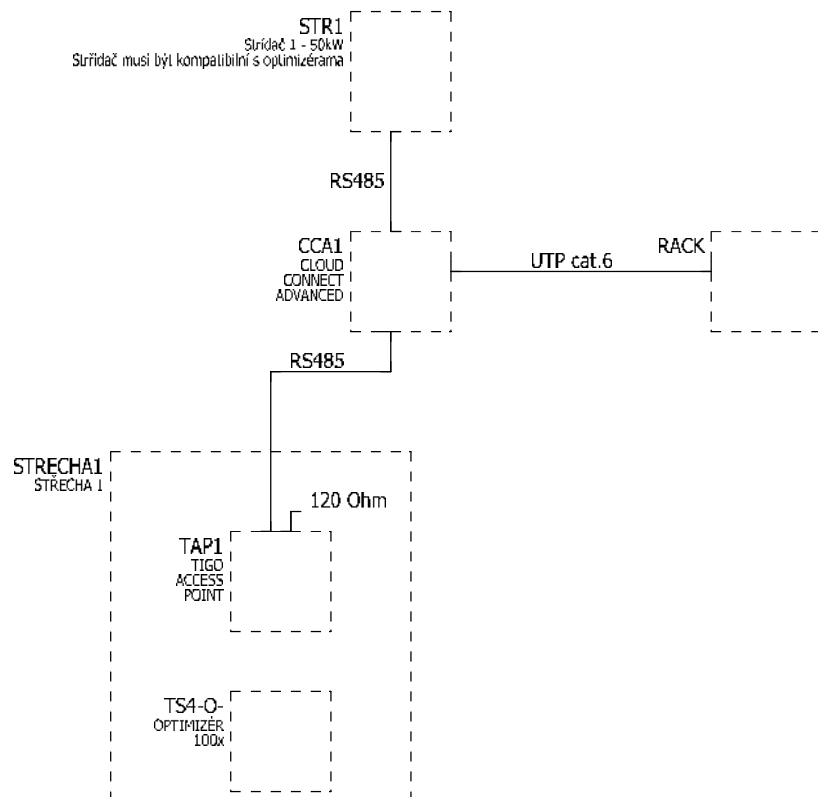

3

			Date	13.07.2023	FVE MĚSTSKÝ ÚŘAD SOKOLOV 49,999kWp	Schéma optimalizérů			=			
			Ed.	Vlasta							+	
			Appr									
Modification	Date	Name	Original				Replaced by	Replaced by			Page	
									Page			