
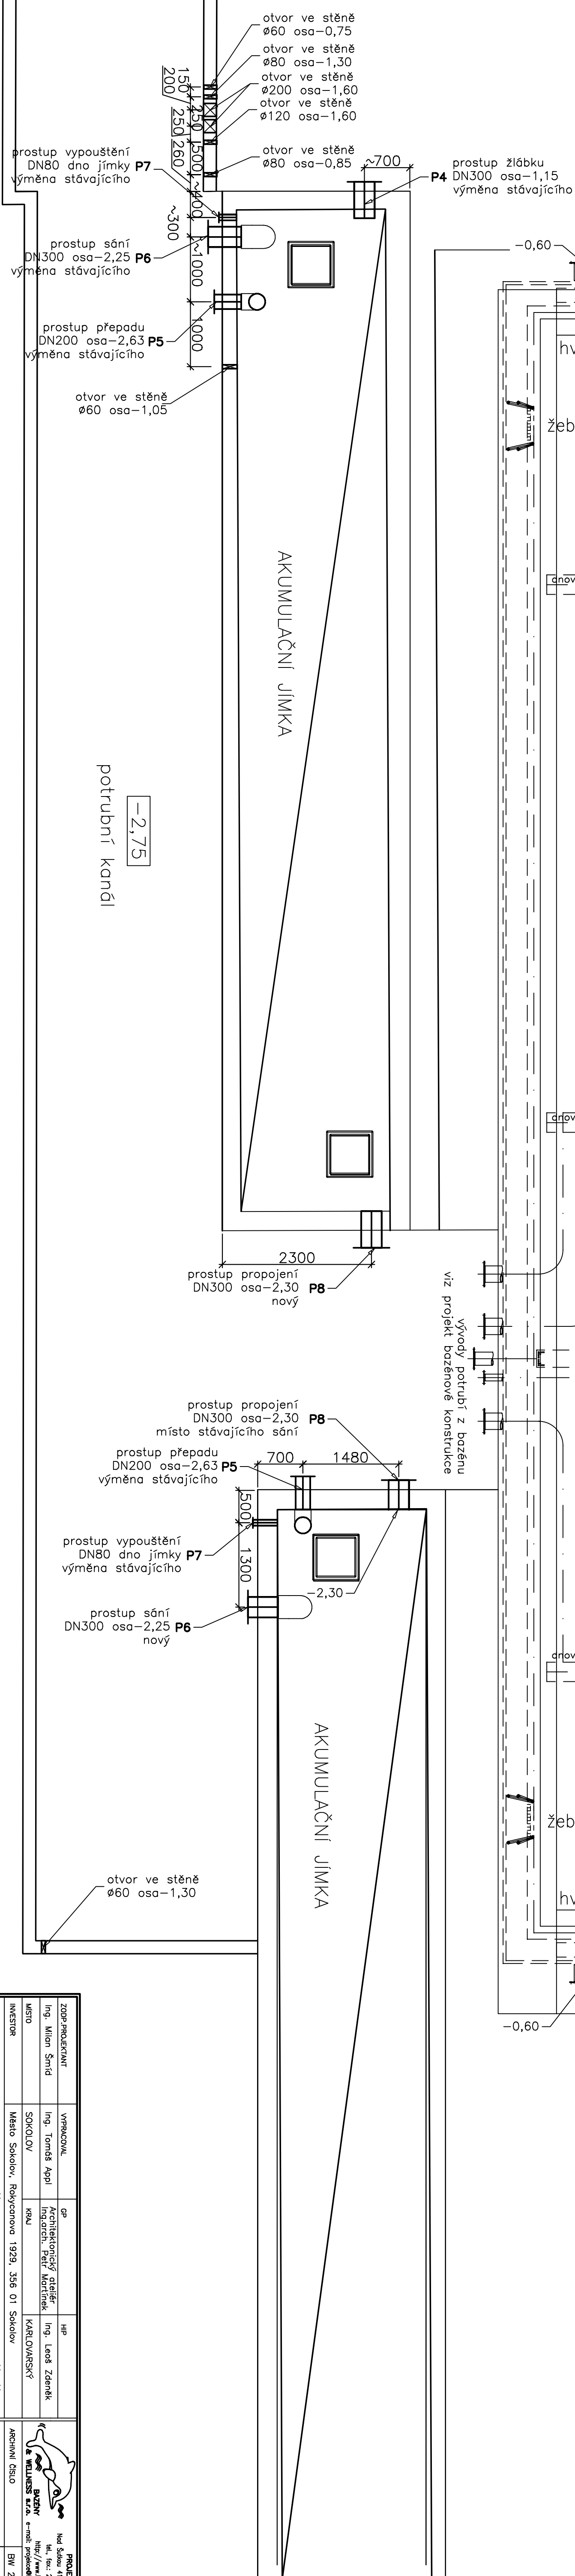



STAVEBNÍ PŘIPRAVENOST AKUMULAČNÍCH JÍMEK VÍCEÚČELOVÉHO BAZÉNU

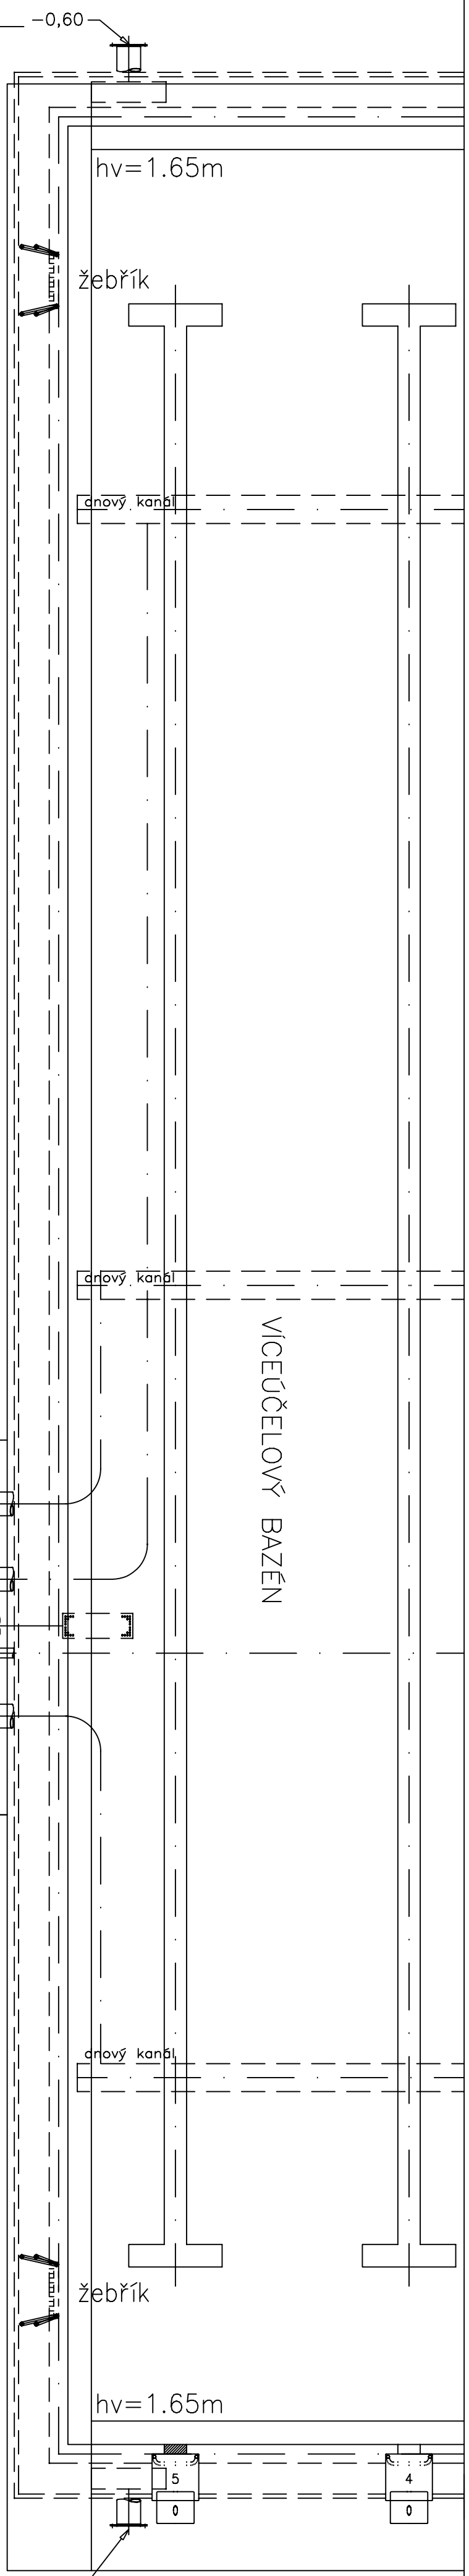

ZODP.PROJEKTANT		VPRACOVAL	GP	HP
Ing. Milon Šmíd		Ing. Tomáš Appl	Architektonický atelier Ing.arch. Petr Martinek	Ing. Leoš Zdeněk
MÍSTO	SOKOLOV	KRAJ	KARLOVSKÝ	
INVESTOR	Město Sokolov, Rokyšanova 1929, 356 01 Sokolov			
AKCE	REKONSTRUKCE MĚSTSKÉHO KOUPALIŠTĚ V SOKOLOVĚ			
Část	D.2. PROVOZNÍ SOUBOR BAZÉNOVÉ TECHNOLOGIE A ATRAKCI			
OBSAH	STAVEBNÍ PŘIPRAVENOST AKUMULAČNÍCH JIMEK VÍCEÚČELOVÉHO BAZÉNU			
 PROJEKTOVÝ ATELIER BAZENY & WELLNESS s.r.o. Kralupy nad Vltavou 102, 252 01 Kralupy nad Vltavou tel.: +420 320 911 319 http://www.bazeny-wellness.cz e-mail: projektovalny@wellness.cz				
ARCHIVNÍ ČÍSLO		BW 201359-1		
DATUM		01.12.2014		
STUPEŇ PD		DP5		
MĚŘITKO		1 : 50		
ROZMĚR		4 x A4		
PAPÉR	ČÍSLO		VH10	