



VZOROVÝ ŘEZ ULOŽENÍM POTRUBÍ V ZEMI

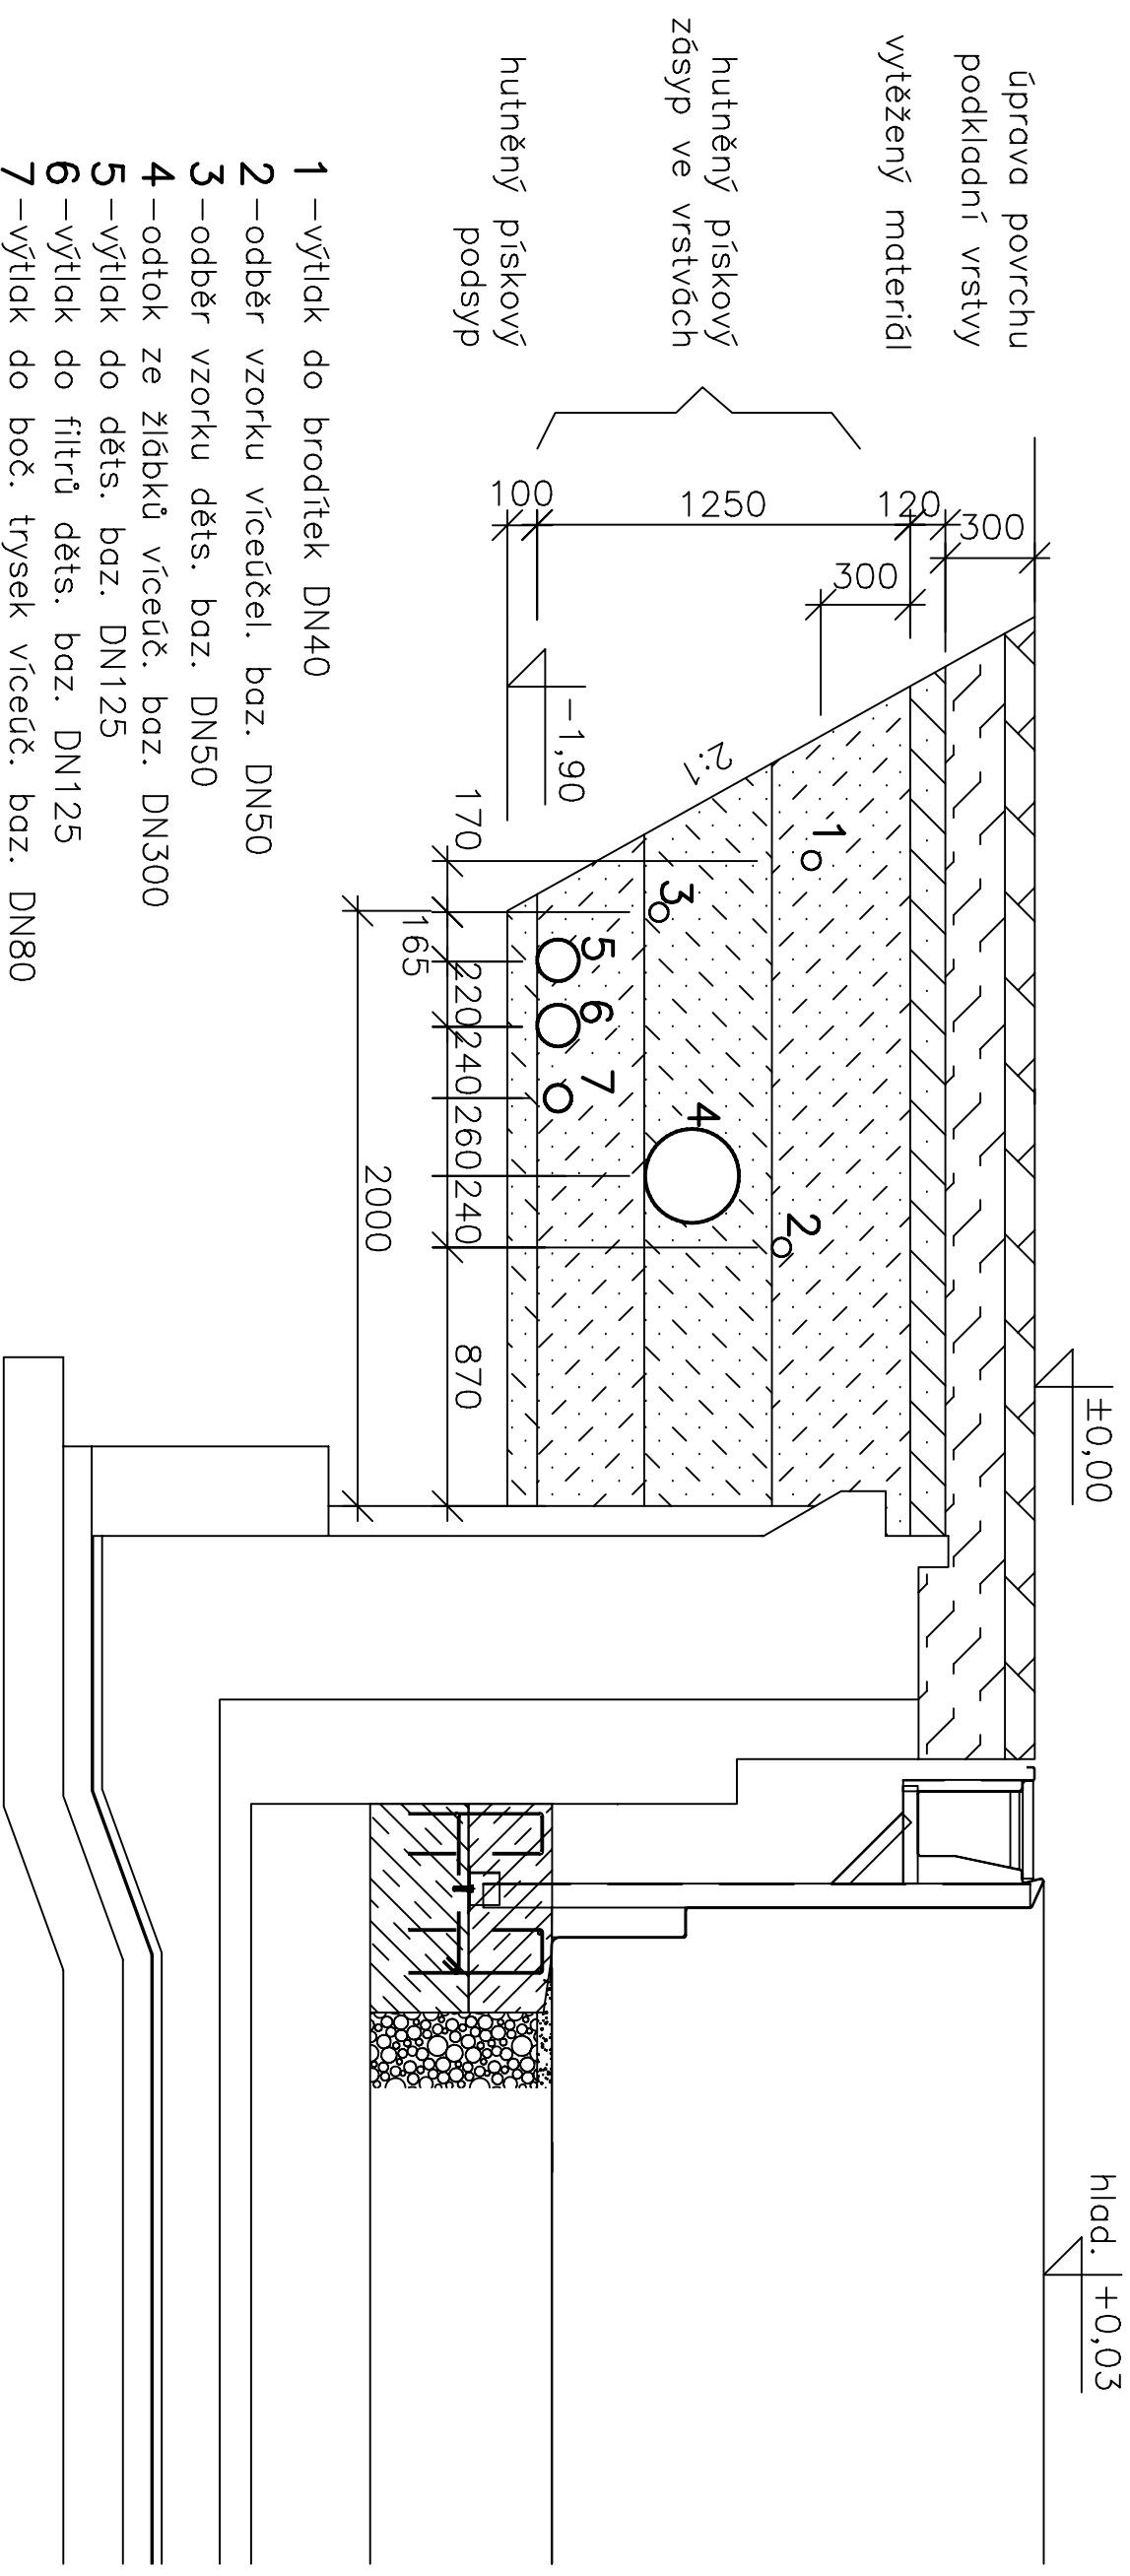

- 1 – výtlak do brodítek DN40
- 2 – odběr vzorku víceúčel. baz. DN50
- 3 – odběr vzorku děts. baz. DN50
- 4 – odtok ze žlábků víceúč. baz. DN300
- 5 – výtlak do děts. baz. DN125
- 6 – výtlak do filtrů děts. baz. DN125
- 7 – výtlak do boč. trysek víceúč. baz. DN80

POZNÁMKA:
VÝŠKOVÉ KÓTY NAD HUTNĚNÝM ZÁSYPEM SE MĚNÍ
PODLE MÍSTA A HLOUBKY POTRUBÍ

ZODP.PROJEKTANT		VYPRACOVAL	GP	HIP
Ing. Milan Šmíd		Ing. Tomáš Appl	Ing.arch. Petr Martinek	Ing. Leoš Zdeněk
MÍSTO		SOKOLOV	KRAJ	KARLOVARSKÝ
INVESTOR		Město Sokolov, Rokycanova 1929, 356 01 Sokolov		
AKCE REKONSTRUKCE MĚSTSKÉHO KOUPALIŠTĚ V SOKOLOVĚ				
Část D.2. PROVOZNÍ SOUBOR BAZÉNOVÉ TECHNOLOGIE A ATRAKCÍ				
OBSAH				
VZOROVÝ ŘEZ ULOŽENÍM POTRUBÍ V ZEMI				
<div><div><p>BAZENY & WELLNESS s.r.o. e-mail: projekce@bazeny-wellness.cz</p></div><div><p>PROJEKTOVÝ ATELIER: Nod Šutoun 411, 182 00 Praha 8 tel., fax: 284 021 911, 919 http://www.bazeny-wellness.cz</p></div></div>				
ARCHIVNÍ ČÍSLO		BW 201339-1		
DATUM		01.2014		
STUPEŇ PD		DPS		
MĚŘÍTKO		1 : 25		
ROZMĚR		2 x A4		
PÁŘE		ČÍSLO		
		VH12		