



1 uložení potrubí v rýze - louka - 11 m

rýha pro VTL plynovod DN 200 - délka 11 m

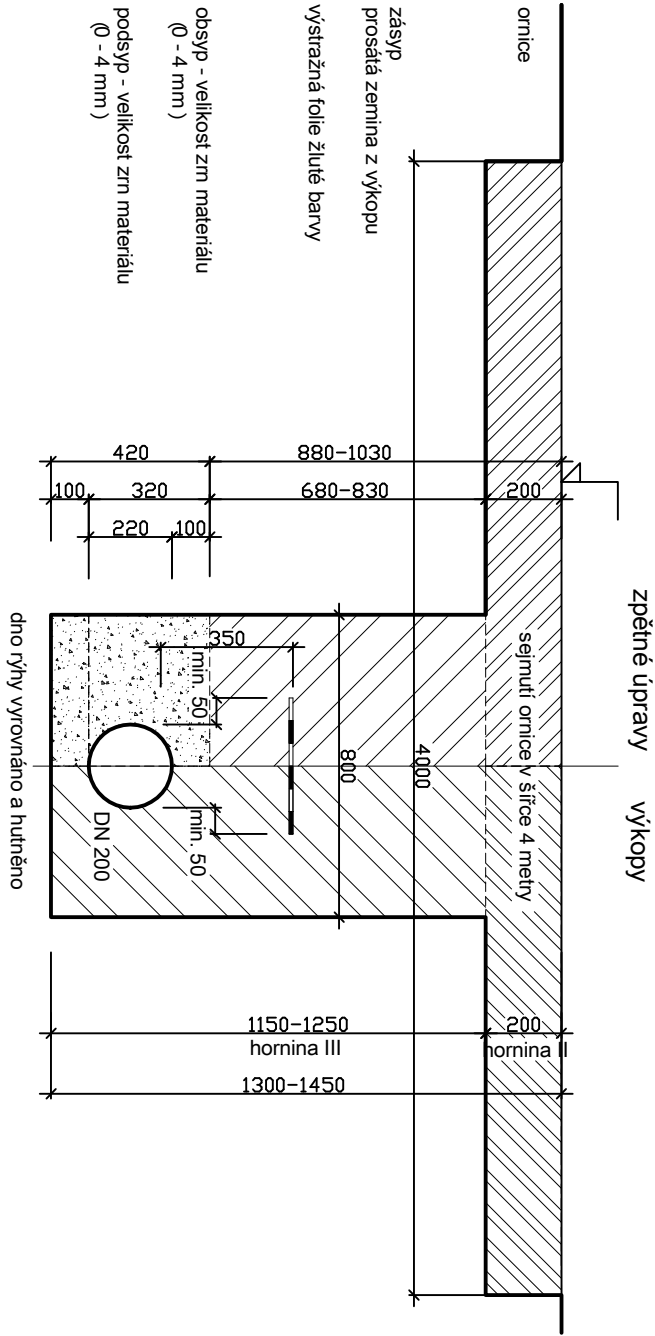

2 uložení potrubí v rýze - louka - 30 m

rýha pro VTL plynovod DN 200 v chráničce DN 400 - délka 30 m

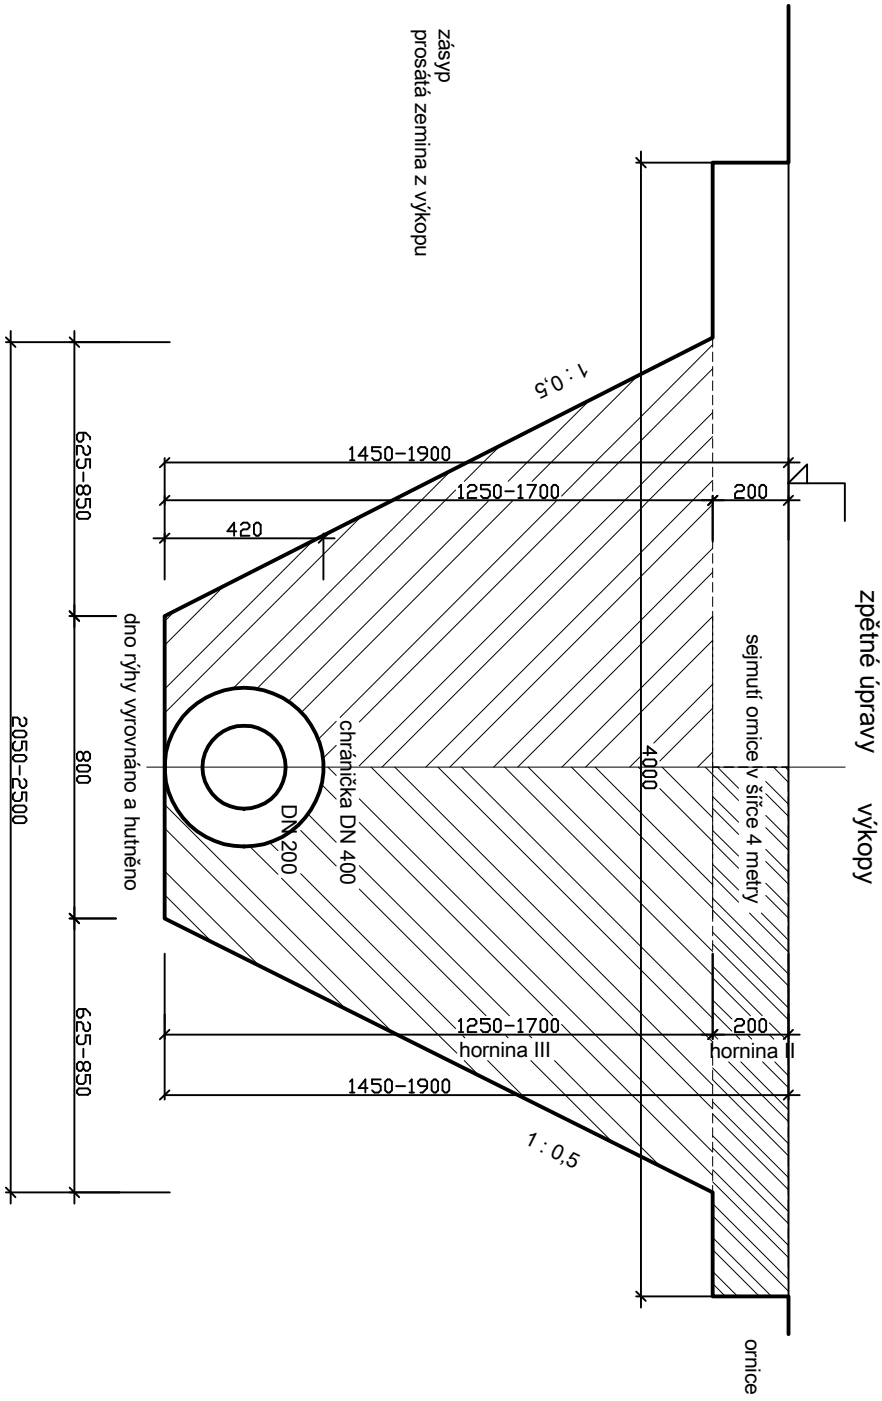

montážní rýha 6 m délka, 2 m šířka, 1,7 m hloubka na DN 200 - 2 ks

- montážní rýhy paženy

|   |           |  |                       |
|---|-----------|--|-----------------------|
| <b>sdružení</b><br><b>INPRO PÍZEŇ</b>   |           | Investor :<br>Město Sokolov, Rokycanova 1929, 356 00 Sokolov   |                       |
| INPRO - sdružení<br>Inženýrská a projektová kancelář<br>Zahradi 30, 326 00 Pízeň<br>tel./fax.: 377443528<br>e-mail : inpro@volny.cz |           | Název stavby :<br>Sokolov<br>záchrnné parkoviště Michal  |                       |
| Formát  | 2 x A4    | Obsah :<br>F. dokumentace stavebních objektů<br>SO 511 - přeložka VTL plynovodu DN 200<br>uložení potrubí v rýze |                       |
| Datum   | 05 / 2013 | Místo stavby :   | č. výkresu<br>511.2.5 |
| Číslo zakázky   | 022 / 13  | Projektant :   | číslo kopie           |
| Měřtko  | 1 : 20    | Vypracoval :   |                       |
|   |           | Ing. J. Jindra, I. Chmelíčková, J. Paleček   |                       |