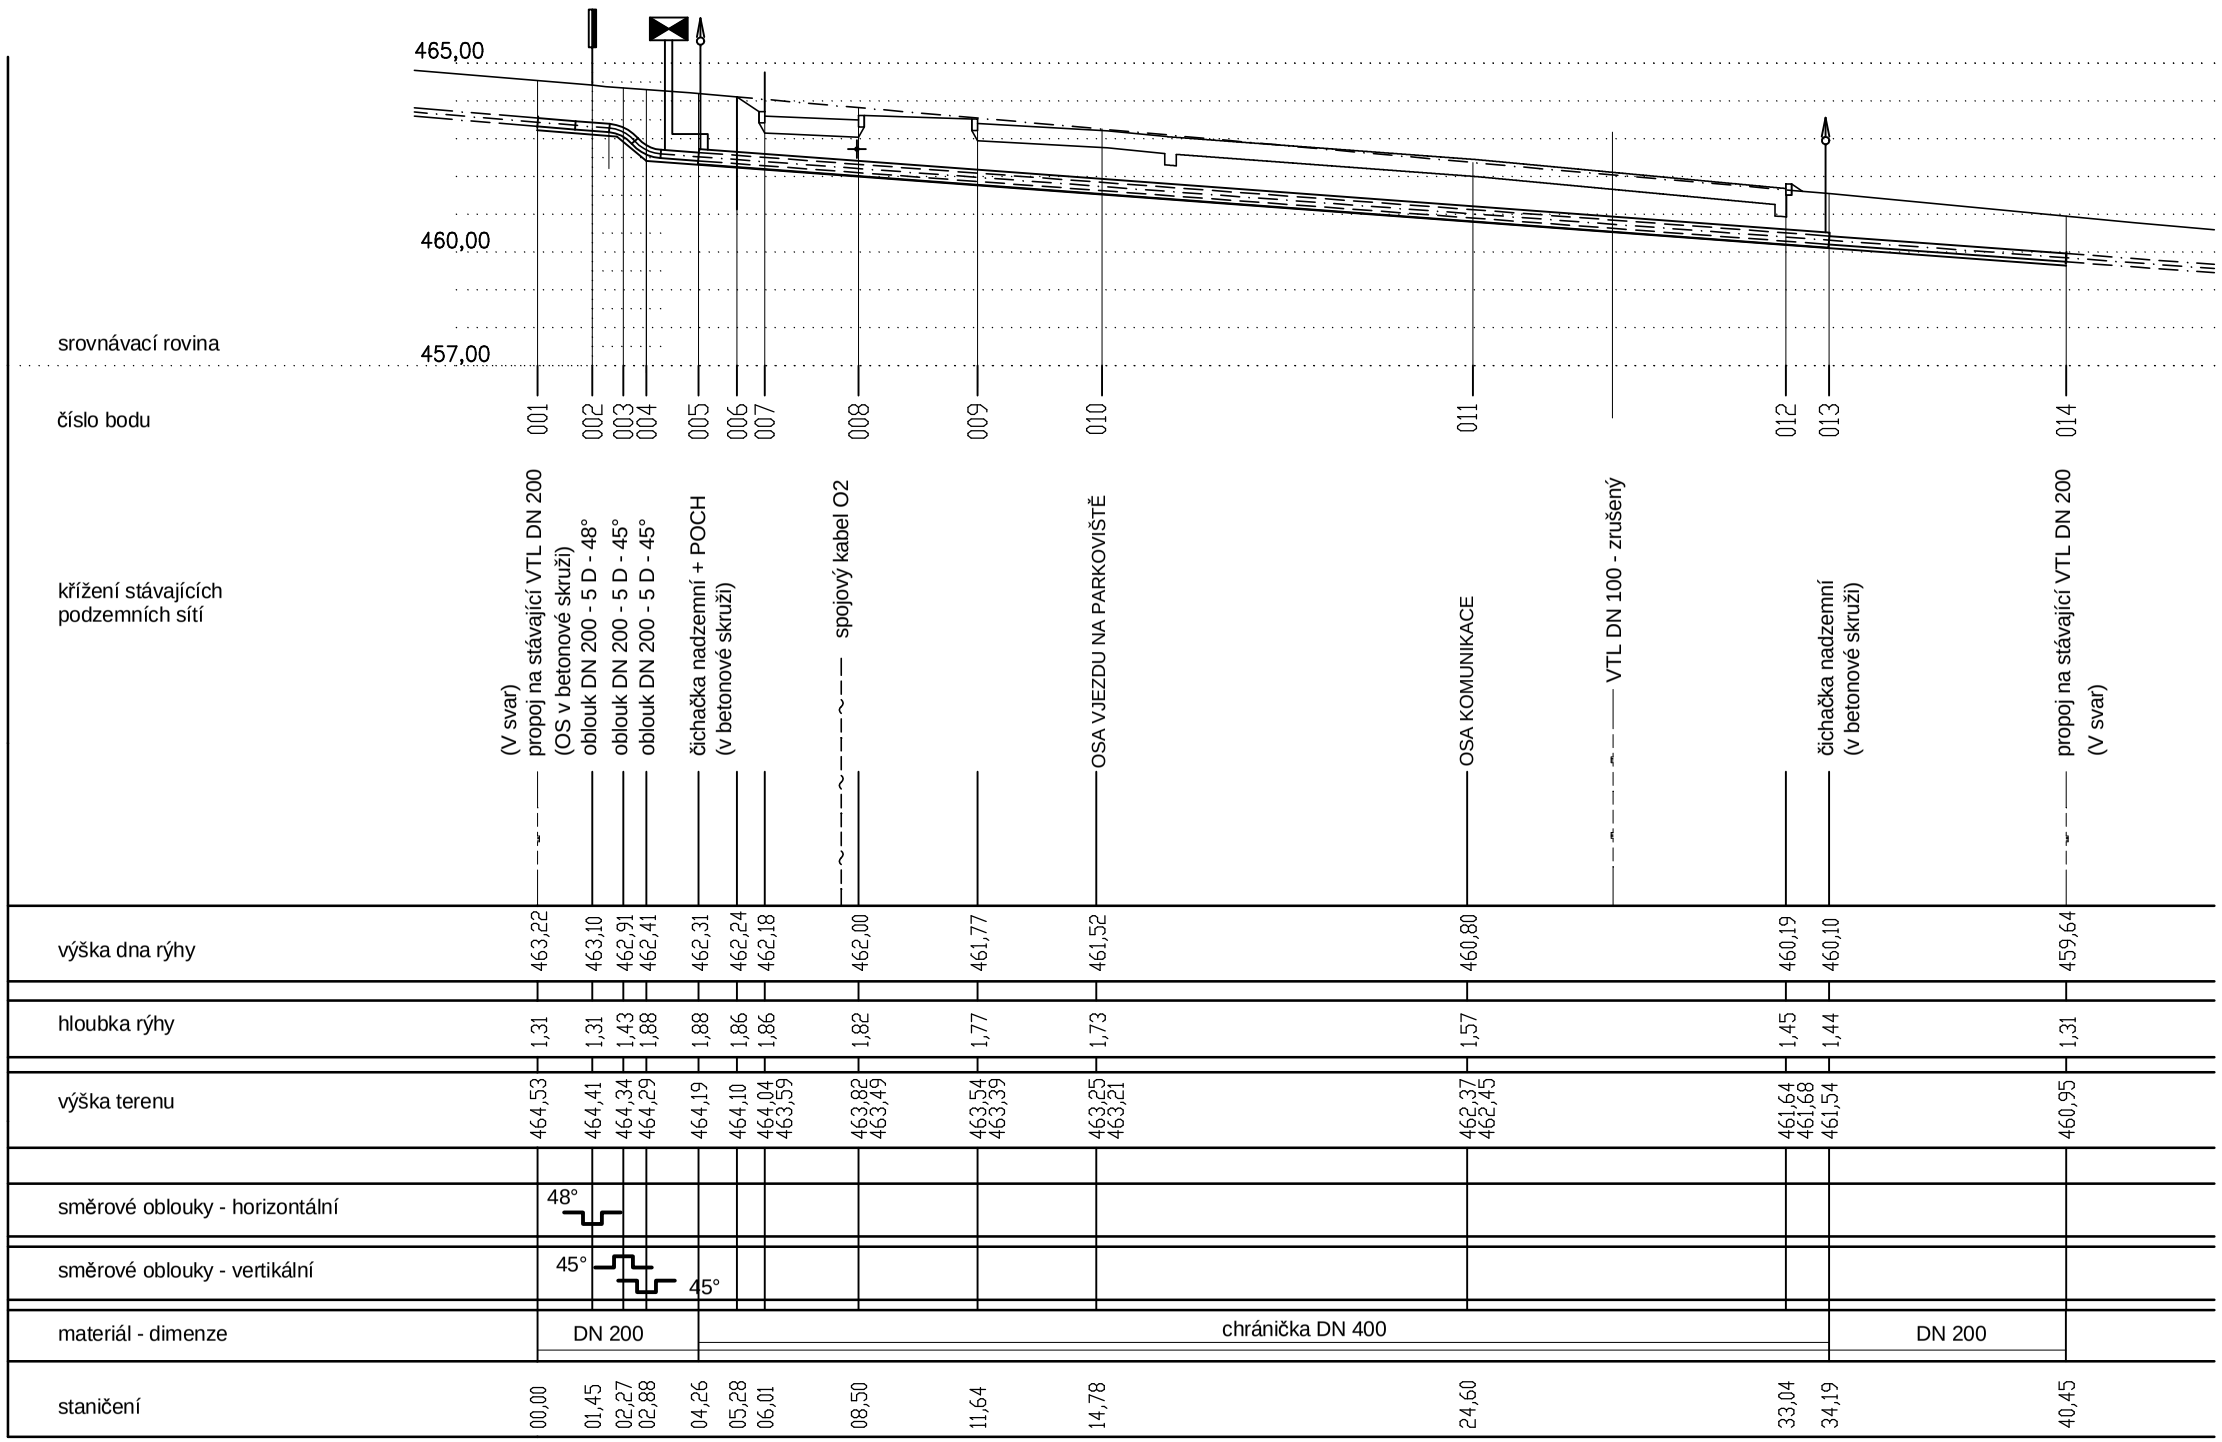

sdružení INPRO PLZEŇ

INPRO - sdružení
Inženýrská a projektová kancelář
Zahradní 30, 326 00 Plzeň
tel./fax.: 377443528
e-mail : inpro@volny.cz

Formát	2 x A4
Datum	05 / 2013
Číslo zakázky	050 / 05
Měřítko	1 : 200

Investor :
Město Sokolov, Rokycanova 1929, 356 00 Sokolov

Název stavby :
Sokolov
záchytné parkoviště Michal

Obsah : F. dokumentace stavebních objektů
SO 511 - přeložka VTL plynovodu DN 200
podélný profil M : 200

č. výkresu 511.2.2

číslo kopie

Místo stavby :	Sokolov
Projektant :	INPRO - sdružení, Zahradní 30, 326 00 Plzeň
Vypracoval :	Ing. J. Jindra, I. Chmelíčková, J. Paleček