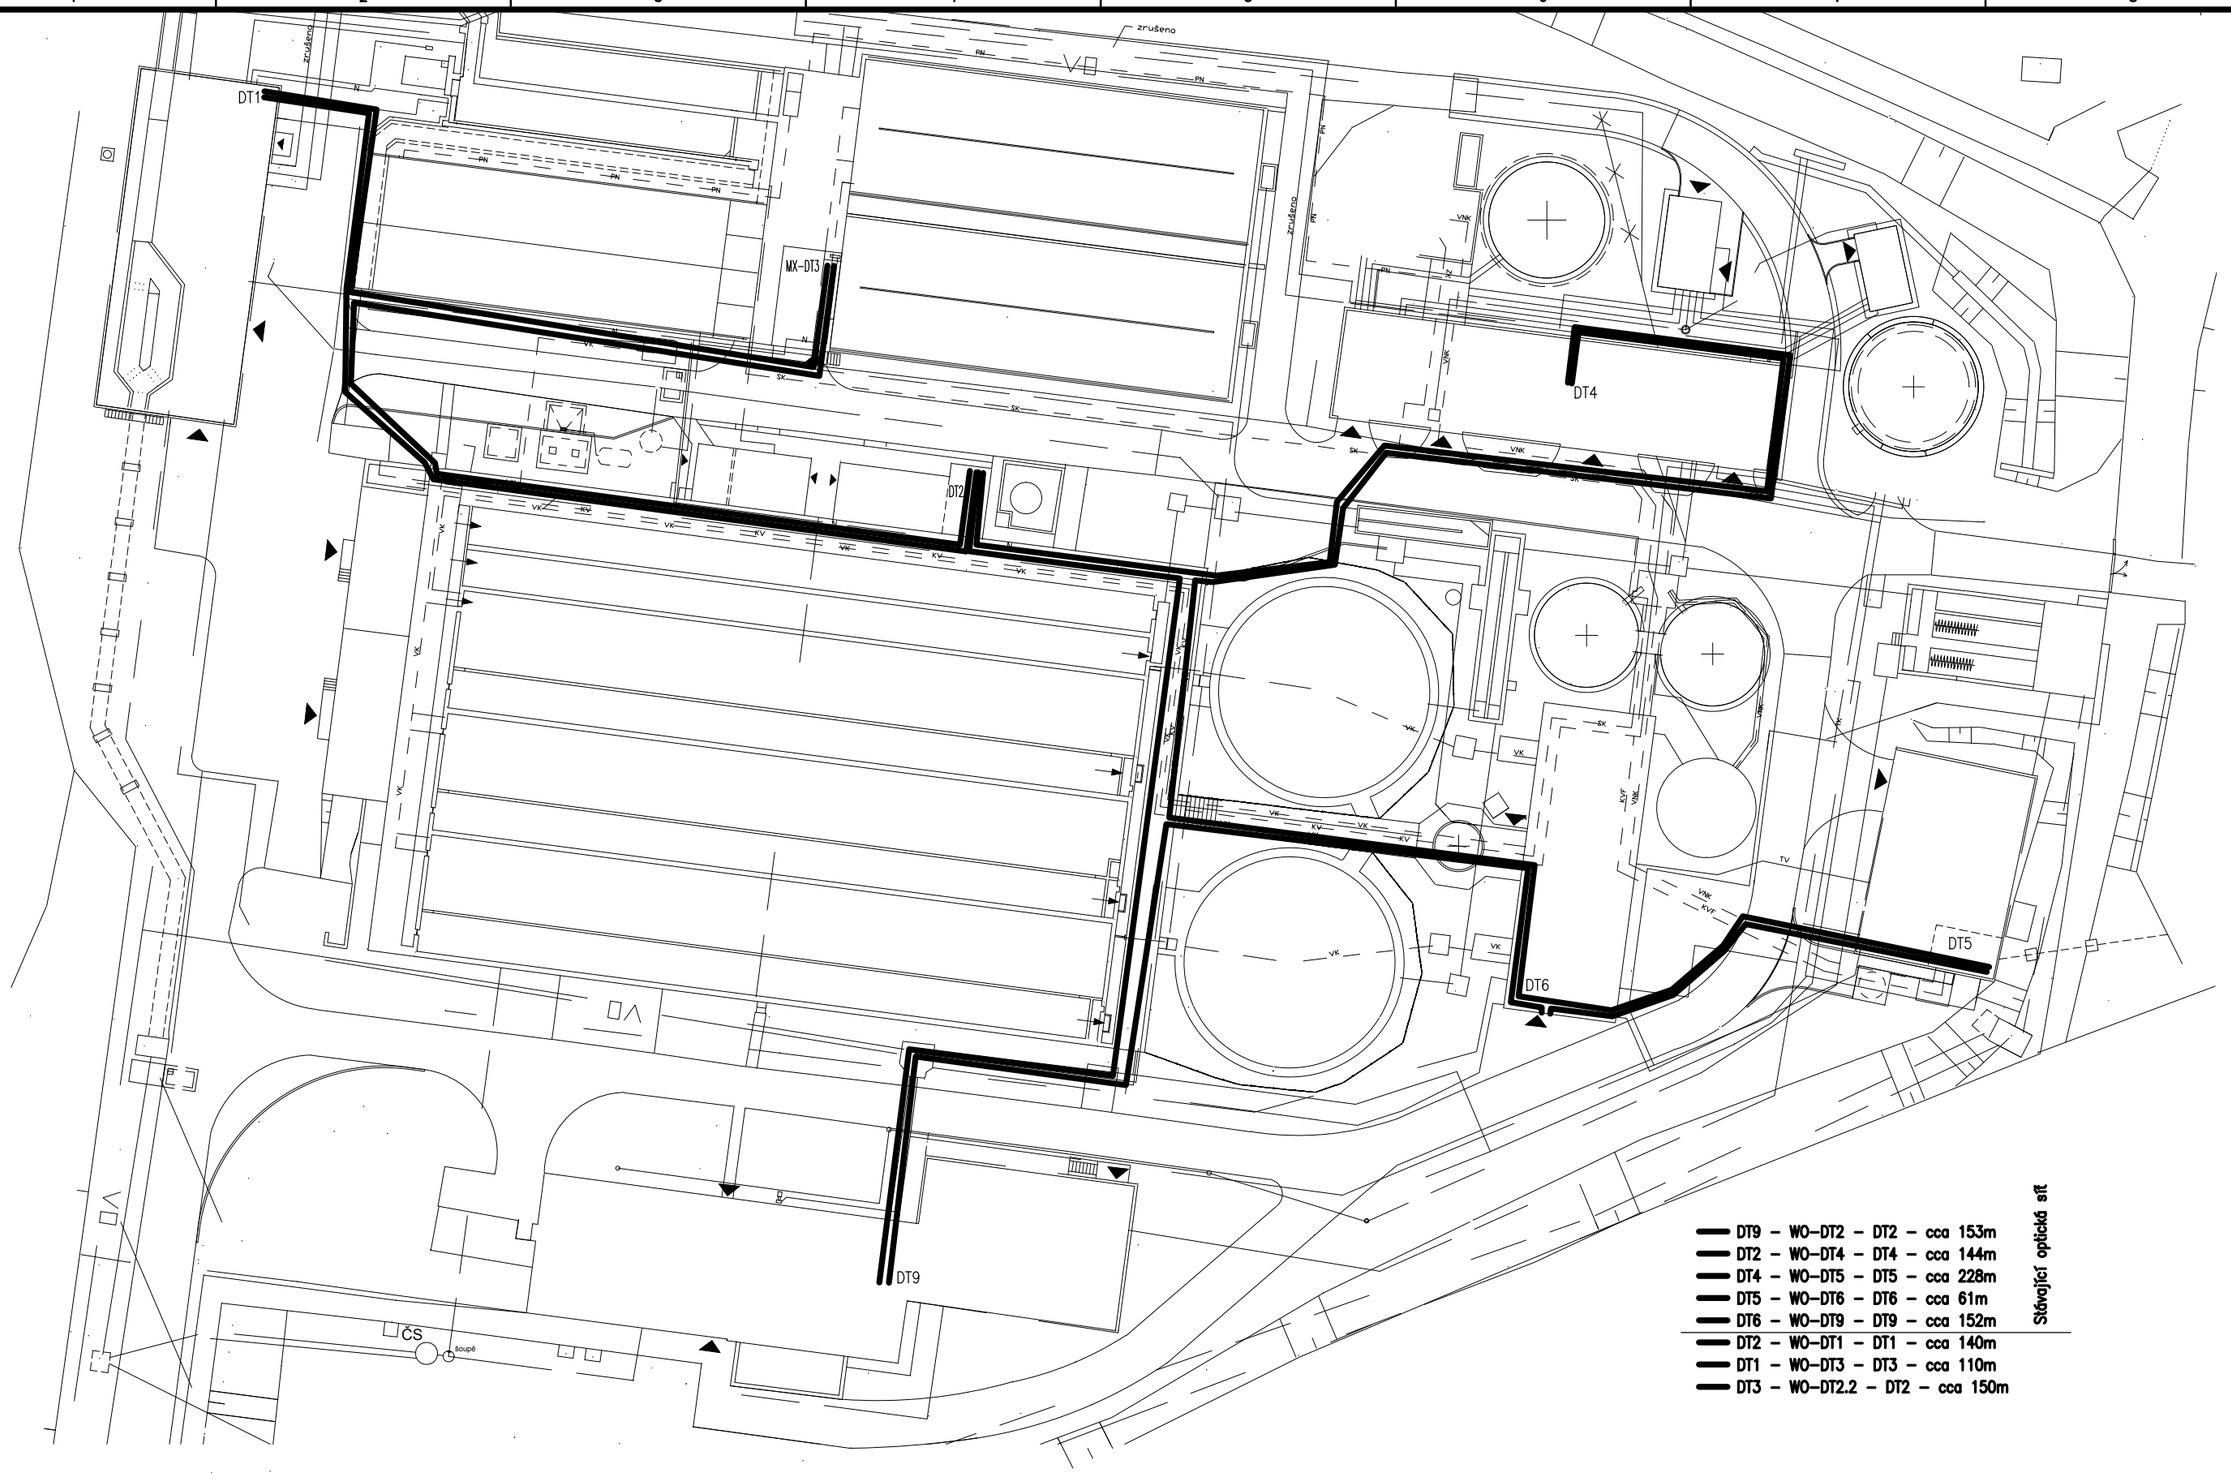

Vypracoval: Duchoň Milan Schválil: Duchoň Milan	Změna: d c b a	Datum:	Podpis:	EKOEKO s.r.o. Senovážné náměstí 1 370 01 České Budějovice	Datum: 09/2014	Zakázka: Intenzifikace ČOV Sokolov 2.etapa, část 1, D.3	Název výkresu: Dispozice optické komunikace 2.etapa, část 1, D.3	Č. výkresu: 6 Zakázka: 1231–82	List: 1/1