



1:100


## ŽB SLOUPKY SE STAVIDLÝ

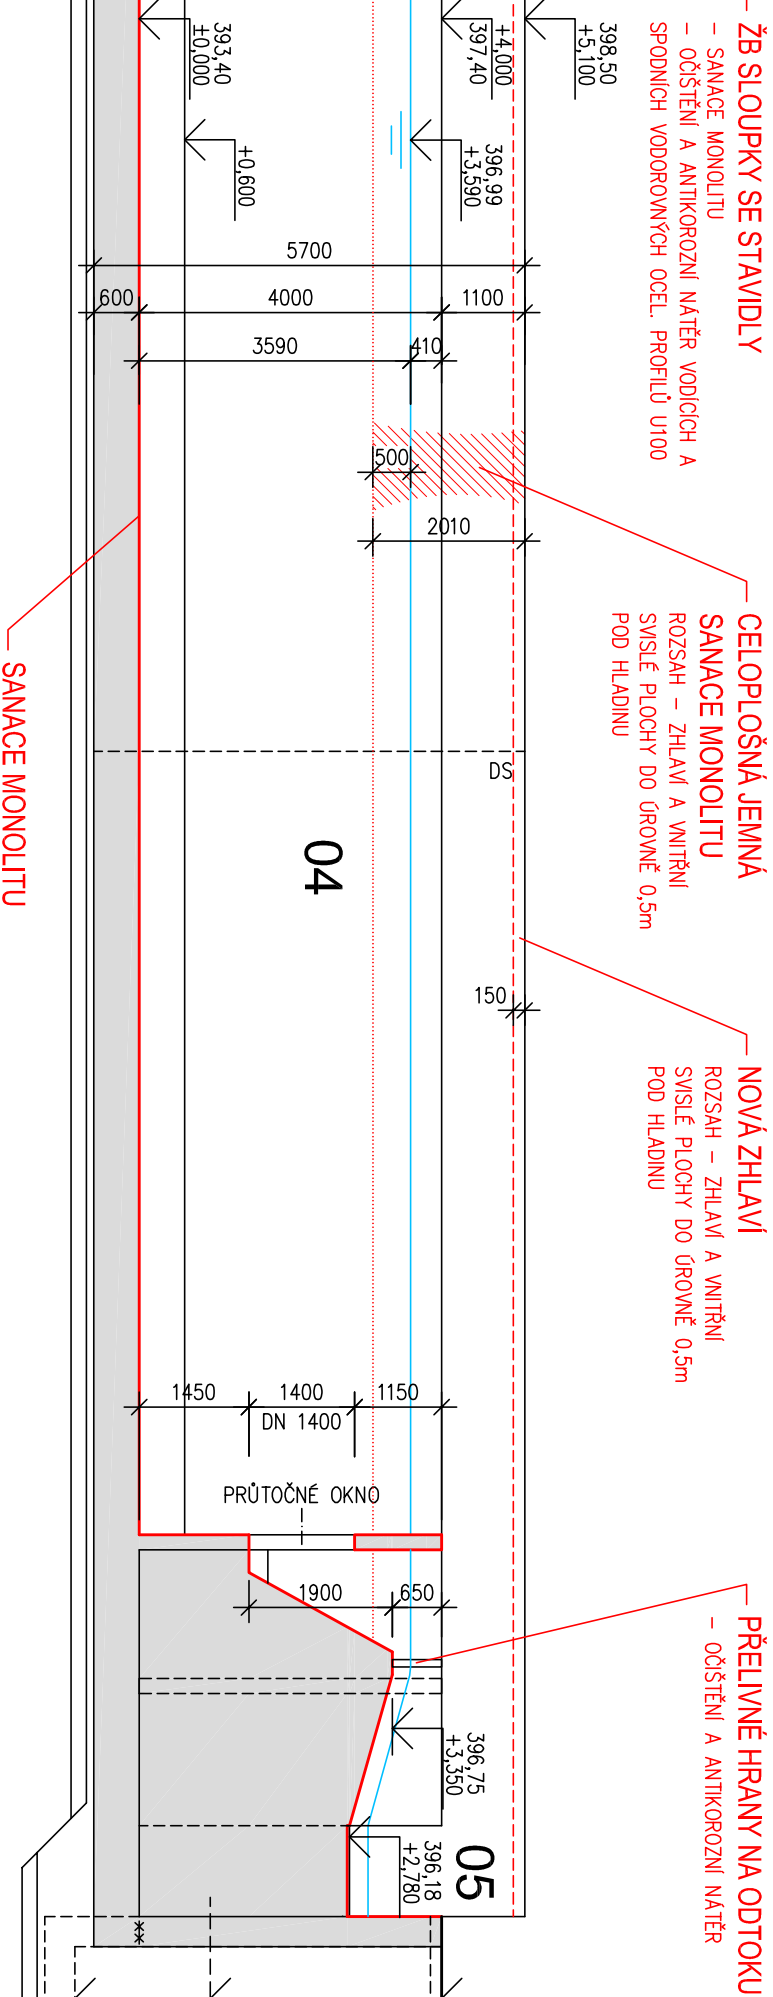


PŘÍČNÝ ŘEZ B - B

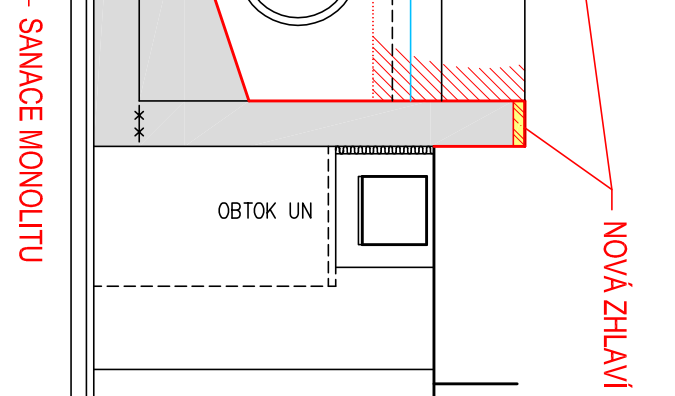


### PŘÍČNÝ ŘEZ C - C

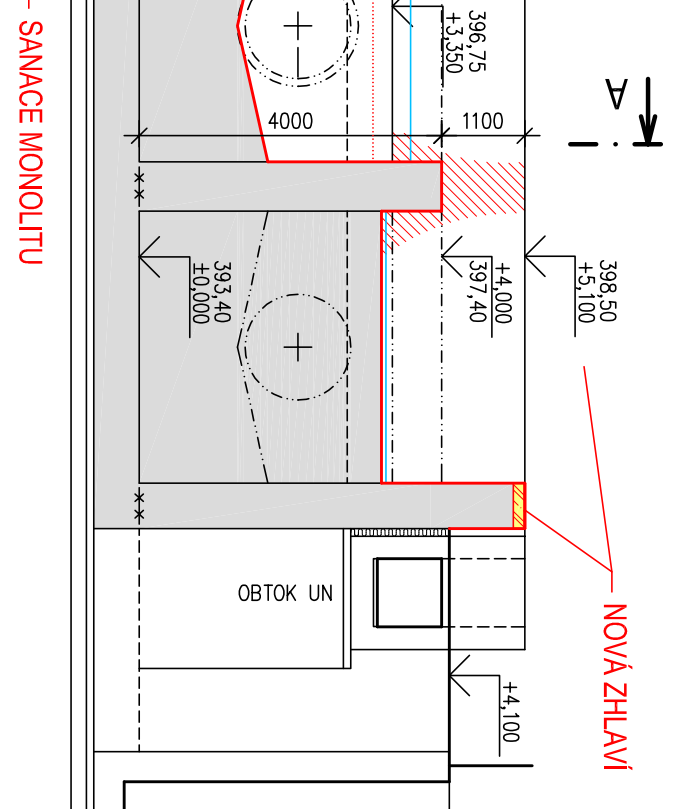

# PŮDORYSNÝ ŘEZ

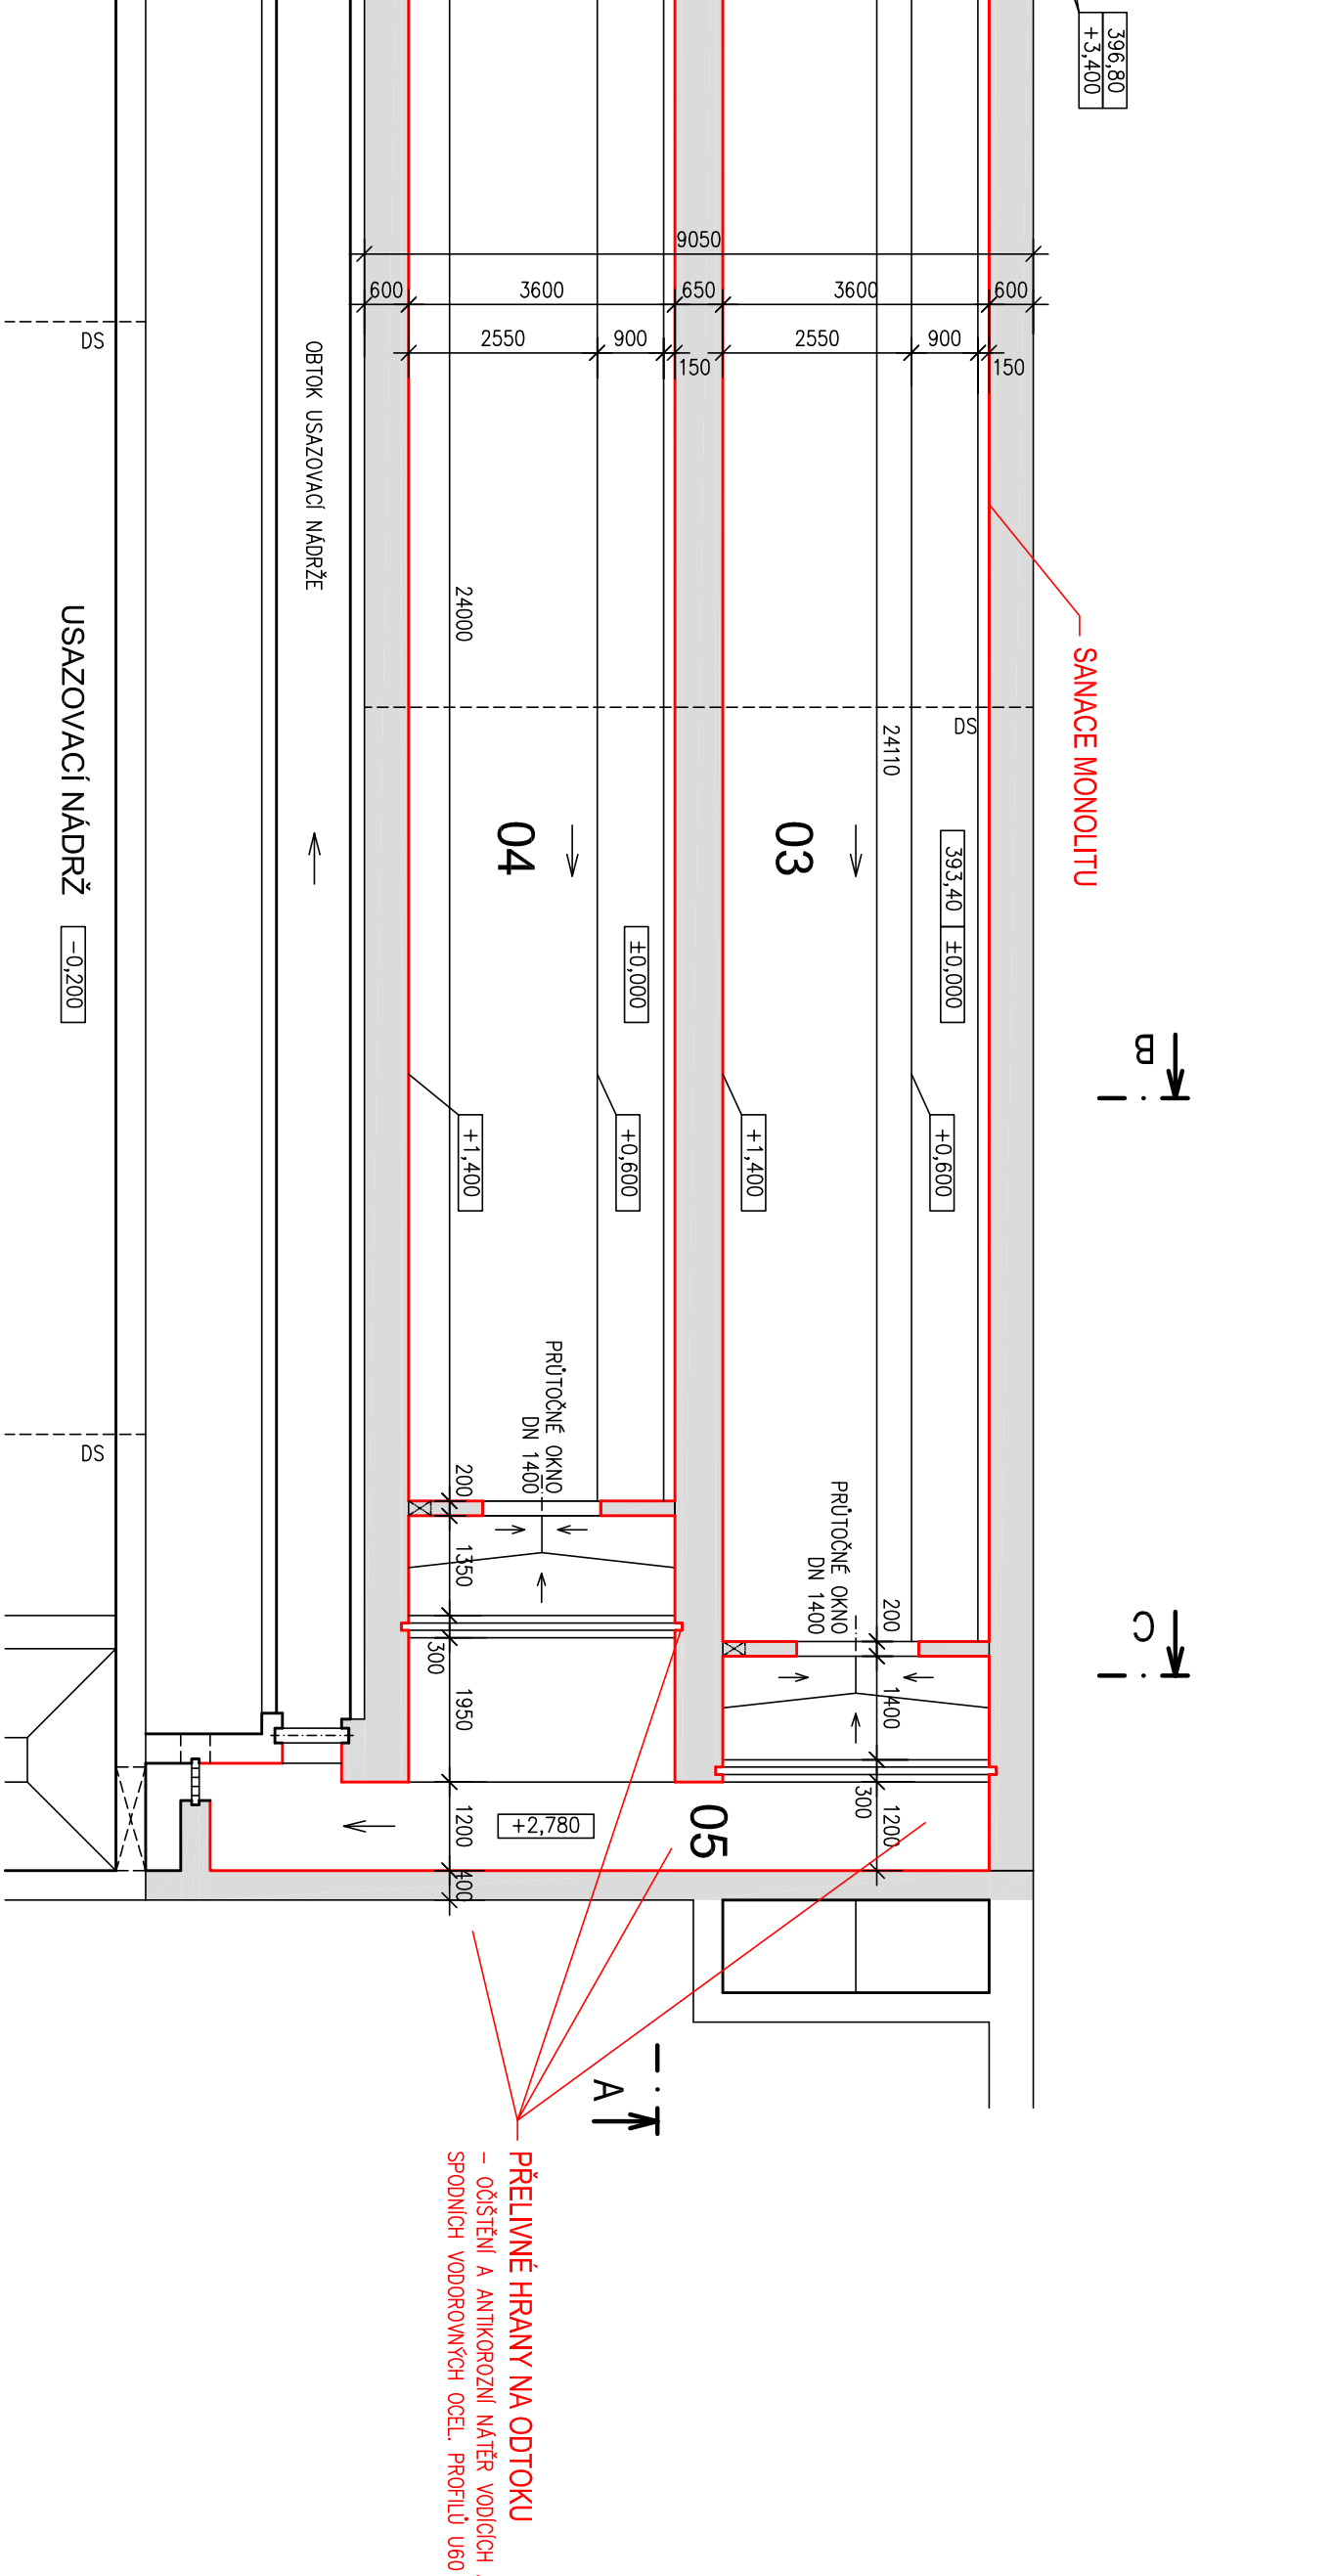

## POHLED SHORA

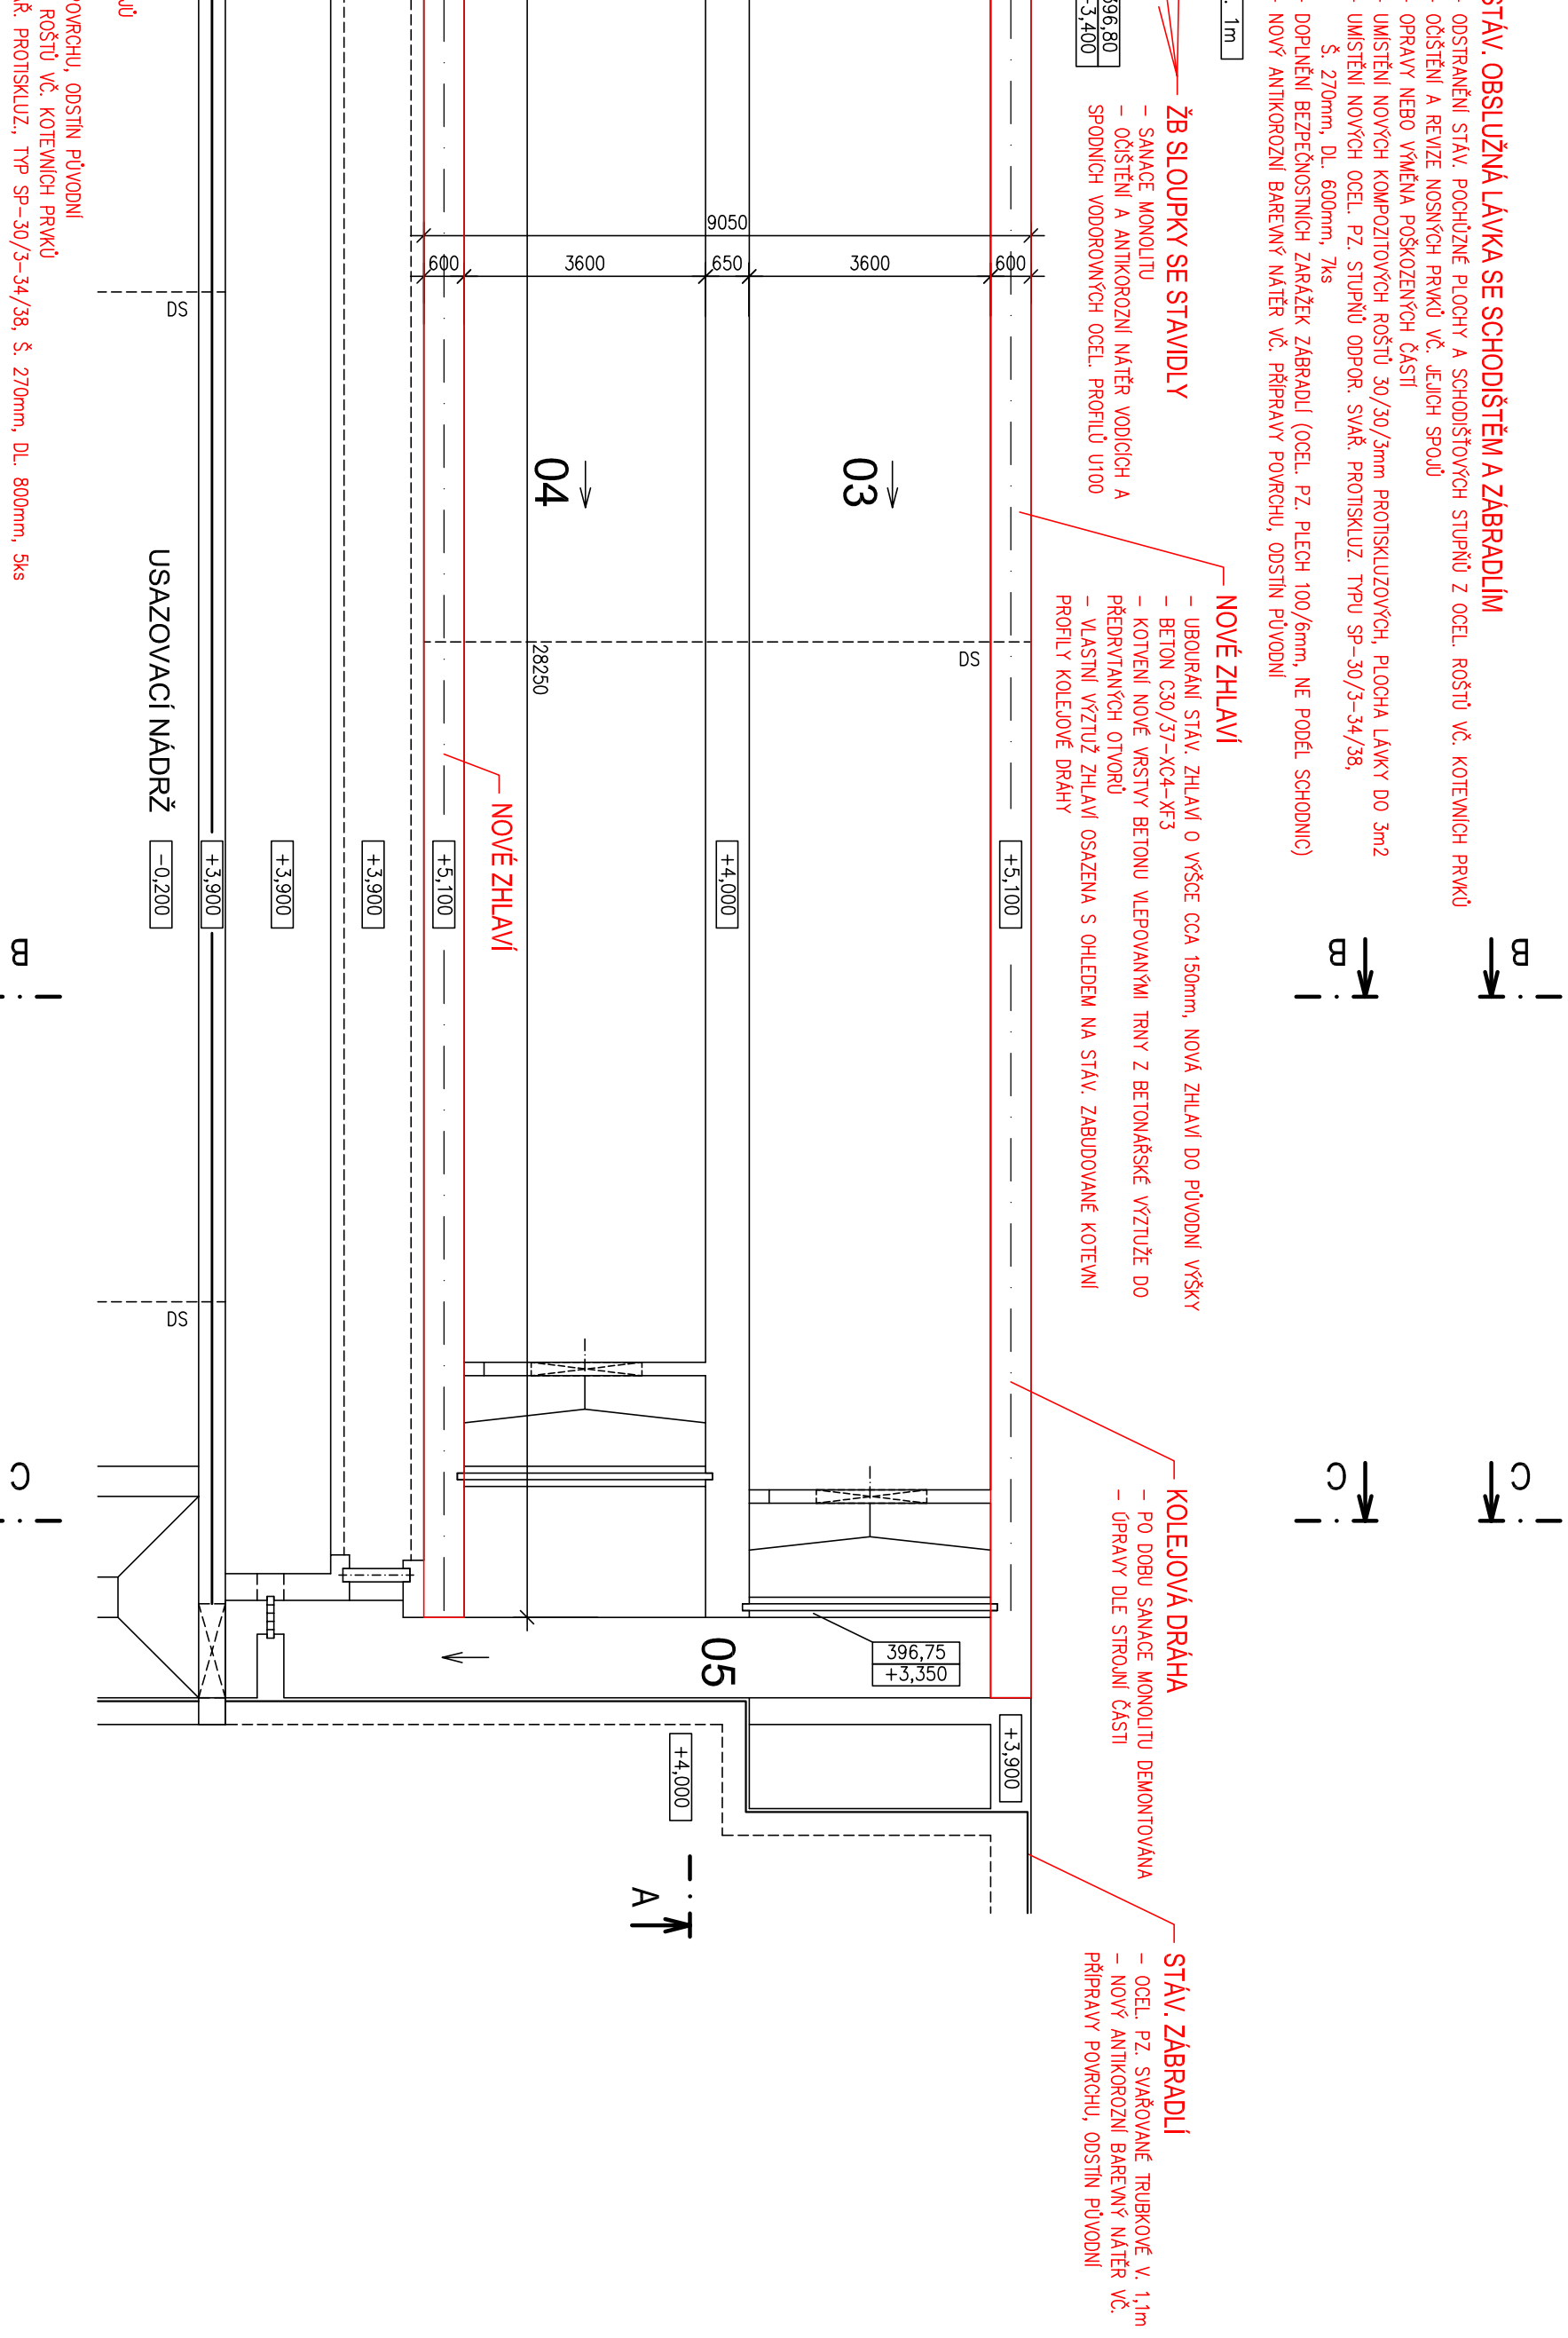[illegible]