
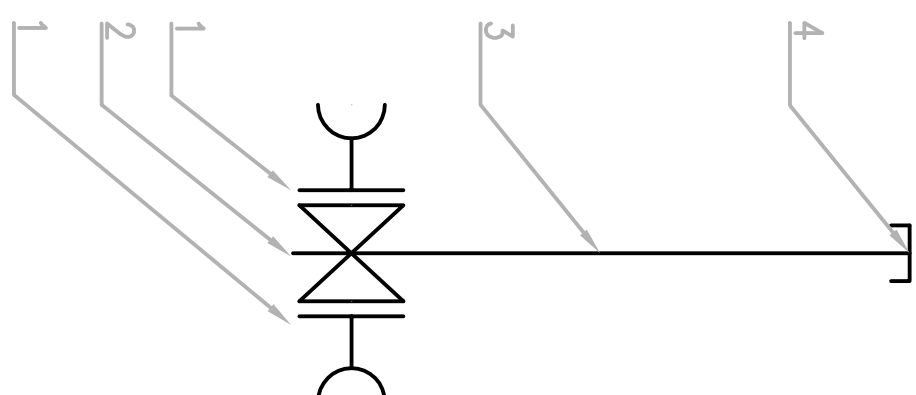


## PŘELOŽKA VODOVODU PODÉLNÝ PROFIL

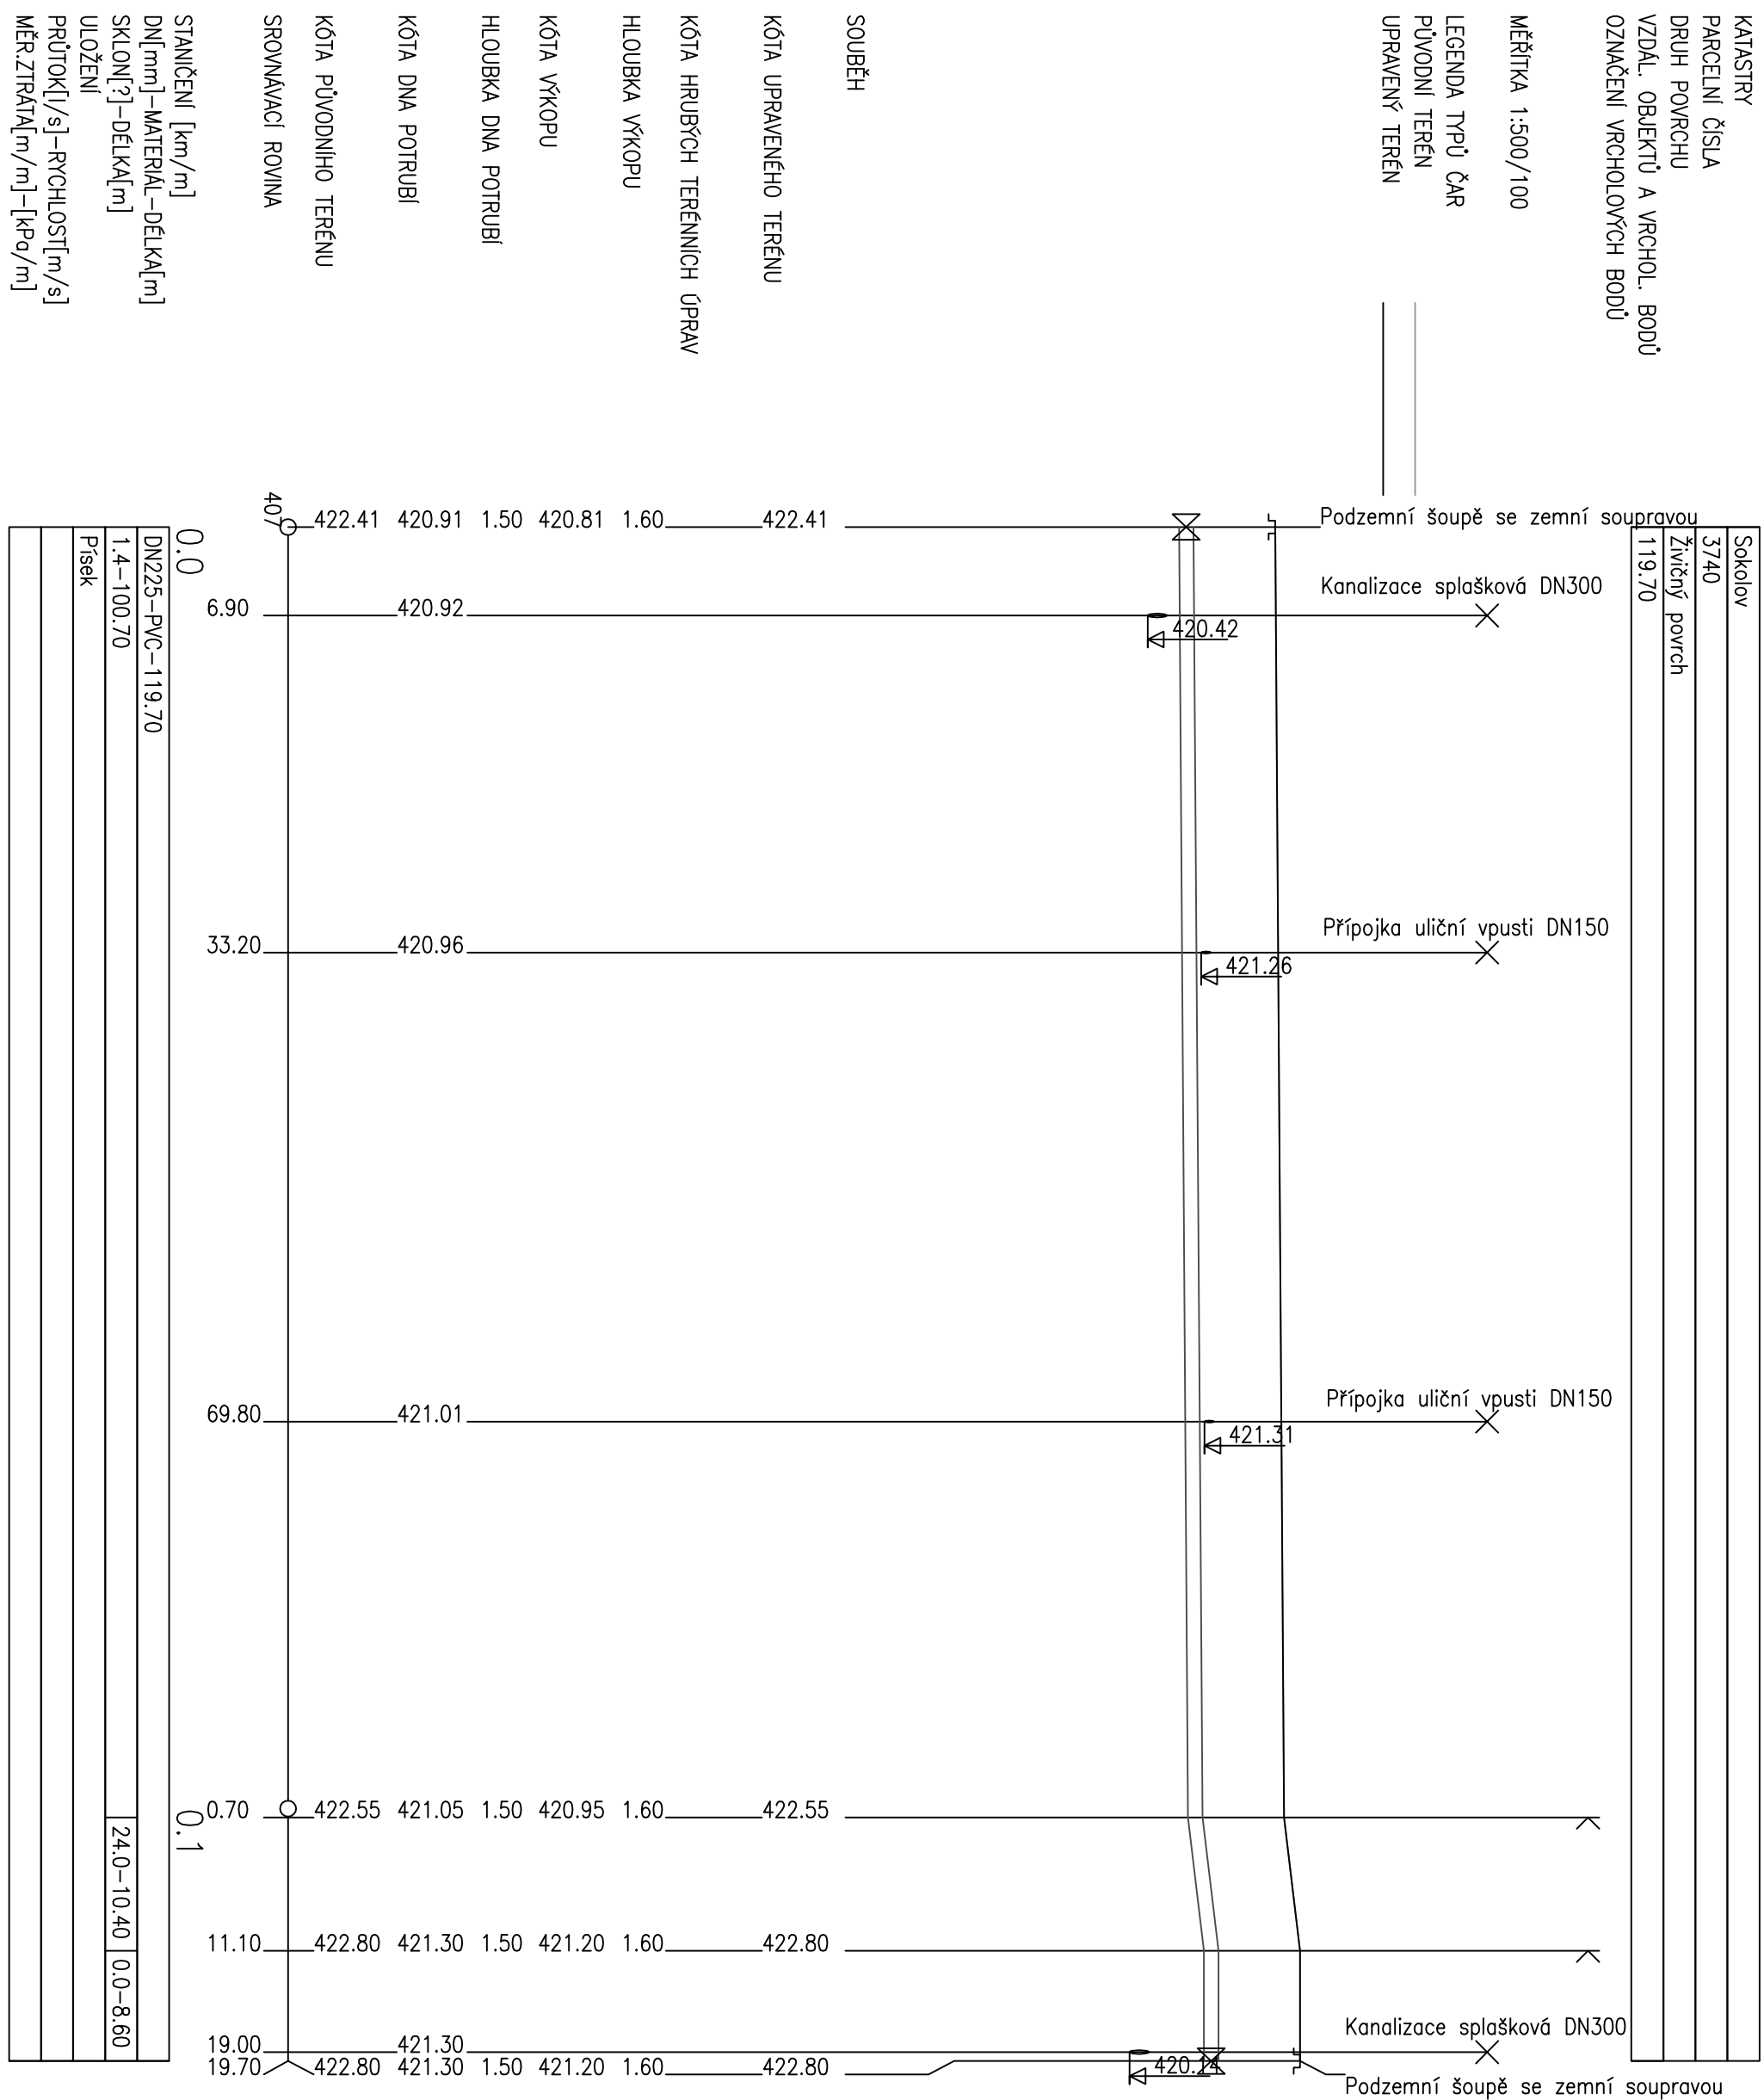

- 1 – TVAROVKA FNP PN10 d225/DN200
- 2 – PODZEMNÍ ŠOUPĚ DN200
- 3 – ZEMNÍ SOUPRAVA TELESKOPICKÁ
- 4 – POKLOP ZEMNÍ SOUPRAVY

Vedoucí projektant		Odp. projektant	Vypracoval
Ing. Ivan Škulavík		Pavel Stejskal	Pavel Stejskal
		AT 0300714	AT 0300714
Investor	Město Sokolov, Rokycanova 192/2, 356 01 Sokolov		
Kraj	Karlovarský	MÚ: Sokolov	Stř: Sokolov
<b>Název akce</b> <b>IS HUSTITSKÁ - VÍTEZNÁ, SOKOLOV</b> <b>II.b etapa - KOMUNIKACE VÍTEZNÁ</b>			
<b>Lokalita akce</b> <b>VÍTEZNÁ, SOKOLOV</b> <b>č.p.p. 3740</b>			
Stavba - objekt		Přelážka vodovodu SO	
Obsah			
<b>PŘELOŽKA VODOVODU PODÉLNÝ PROFIL</b>			
Číslo	Účel	DSP	
D.2	Datum	02/2014	
Číslo zak.	0712014		
Formát	A2		
Kótováno	mm		
Měřítko	1:500/100		