


SCHÉMA ULOŽENÍ POTRUBÍ PVC 225

a) V KOMUNIKACI

b) VE VOLNÉM TERÉNU

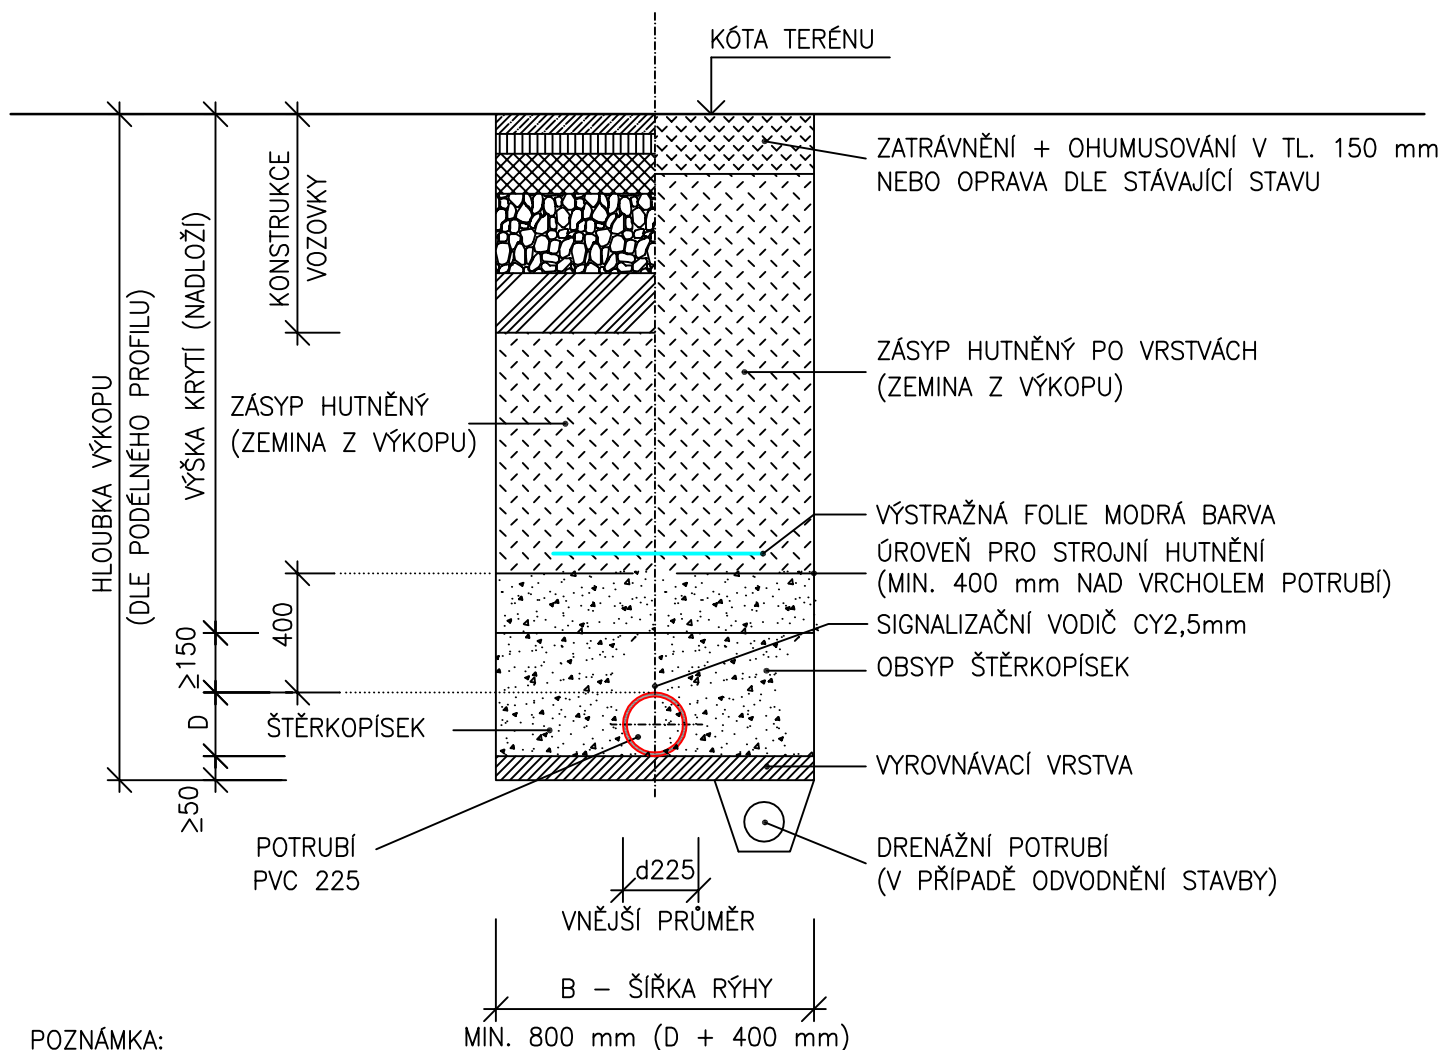

POZNÁMKA:

OD HLOUBKY VÝKOPU 1,20 m BUDE RÝHA PAŽENA

Vedoucí projektant	Odp. projektant	Vypracoval		Účel	DSP
Ing. Ivan Škulavík	Pavel Stejskal	Pavel Stejskal		Datum	02/2014
	AT 0300714	AT 0300714		Číslo zak.	0712014
Investor	Město Sokolov, Rokycanova 1929, 356 01 Sokolov			Formát	A4
Kraj	Karlovarský	MÚ: Sokolov	StÚ: Sokolov	Kótováno	mm
Název akce			IS HUSITSKÁ - VÍTĚZNÁ, SOKOLOV		
			II.B etapa - KOMUNIKACE VÍTĚZNÁ		
Lokalita akce			VÍTĚZNÁ, SOKOLOV		
			č.p.p. 3740		
Stavba - objekt		Přeložka vodovodu SO			
Obsah		PŘELOŽKA VODOVODU ULOŽENÍ POTRUBÍ			
		Číslo			
		D.2			