


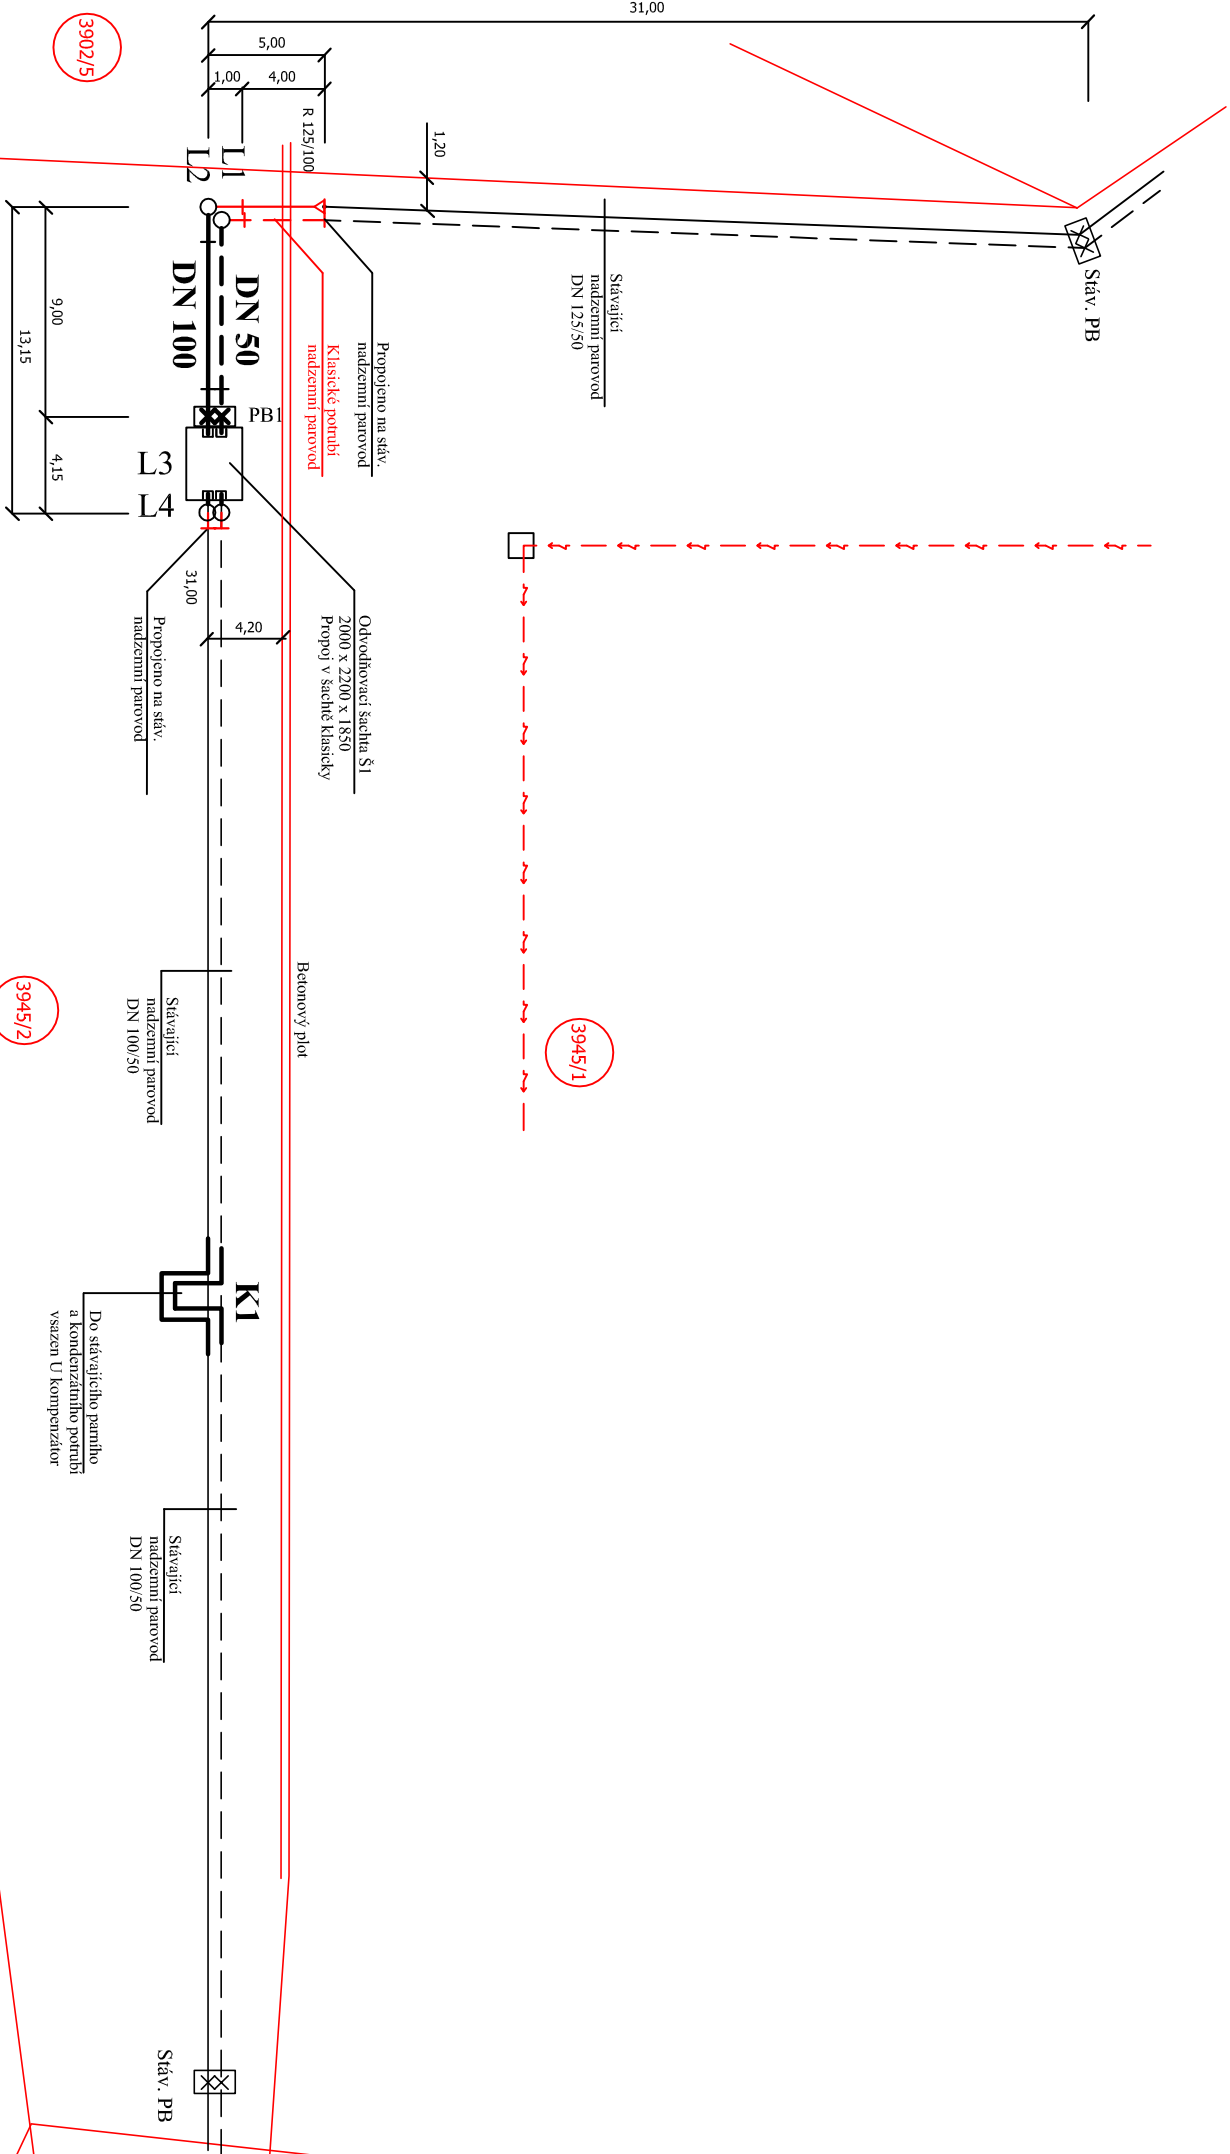

3902/5

3948

3955/1

3945/2

3945/1

Vedoucí projektant		Odp. projektant	Vypracoval	Jiří Carda projektant Pochlovická 76 357 51 Křižperek IČO - 11611995	
		Jiří Carda	Jiří Carda		
Investor		Sotes Sokolov, Chetická 1939, 356 01 Sokolov			
Kraj		Karlovarský / MěU: Sokolov	StU: Sokolov		
Název akce				Účel	PD
PŘELOŽKA PAROVODU				Datum	12/15
				Číslo zakázky	
				Formát	A4
				Kótováno	m
				Měřítko	1 : 250
Lokalita akce					
SOTES SOKOLOV					
Stavba - objekt				Číslo výkresu	
Obsah				1	
SITUACE					