ROZVINUTÝ POHLED - III. ETAPA - DÍL A - M 1:100

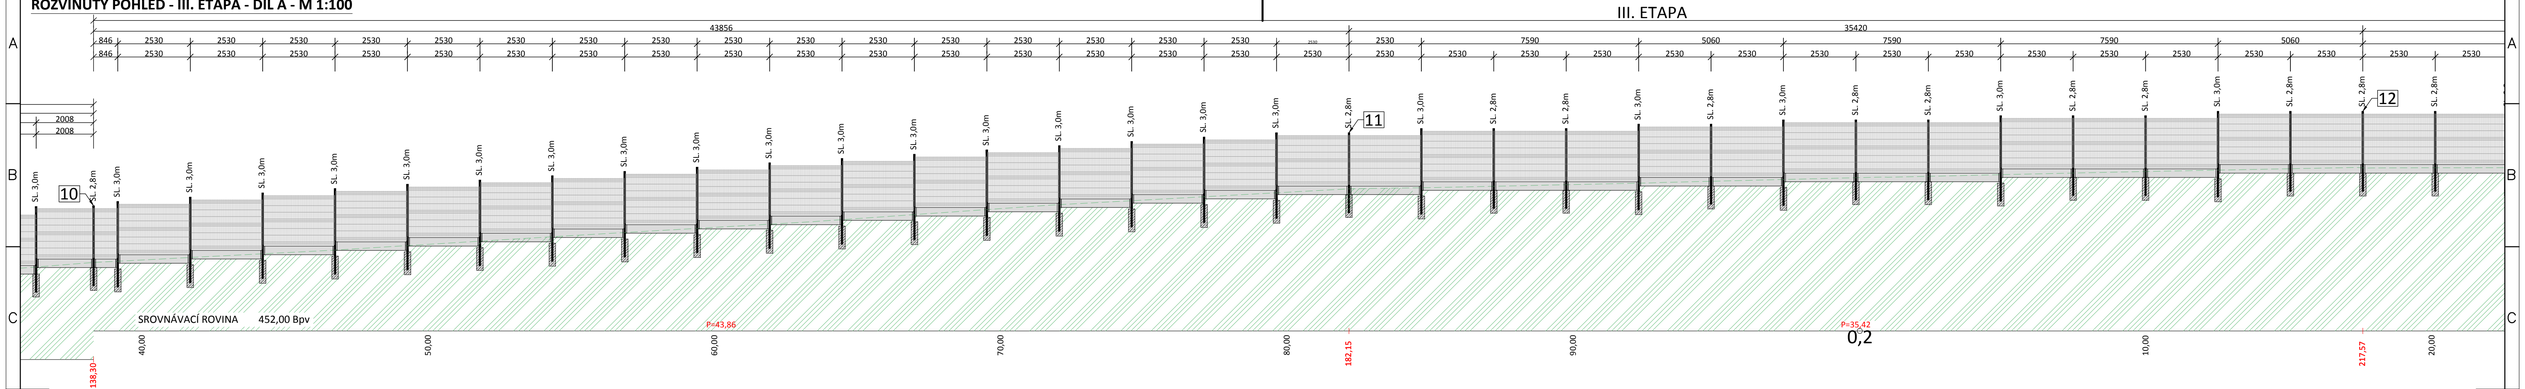

ROZVINUTÝ POHLED - III. ETAPA - DÍL B - M 1:100

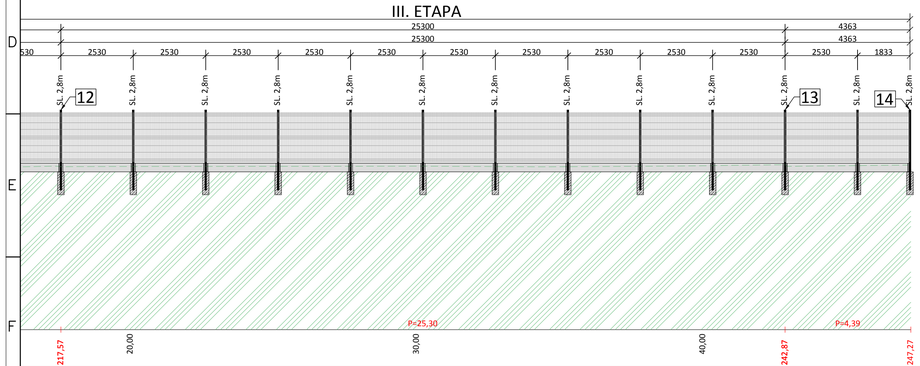

VZOROVÝ PŘÍČNÝ ŘEZ, M 1:25

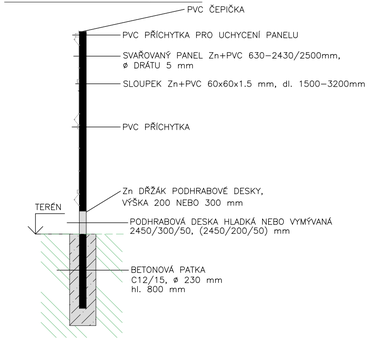

ing. Martin Haueisen
projektová činnost ve výstavbě

Otisk autorizačního razítka:

Projektant: **Ing. Martin Haueisen**	Zodpovědný projektant: **Ing. Martin Haueisen**
Vypracoval: **Ing. Martin Haueisen**	Gen. Projektant / HIP:
Kraj: **Karlovarský**	MěÚ: **Sokolov**
Objednatel: **Město Sokolov - OSM, Rokycanova 1929, CZE - 356 01 Sokolov**	
Název akce: **Oprava plotů a bran areálu 5. MŠ v ul. Marie Majerové, Sokolov**	
Stavební část:	
Stavební objekt:	
Příloha: **Rozvinutý pohled - etapa III. + Vzorový příčný řez**	

Datum:	**06/2016**
Číslo zakázky:	**2016-26**
Stupeň:	**ÚS + PDPS**
Číslo přílohy:	**A.6**
Paré číslo:	
Měřítko:	**1 : 100, 25**

Office: Sládkova 159/1, CZE - 350 02 Cheb, mob: 605 031 348, email: info@mhprojekt.cz, ID datové schránky: efacu6d