## ŘEZ A-A




## ŘEZ C-C




## ŘEZ B-B

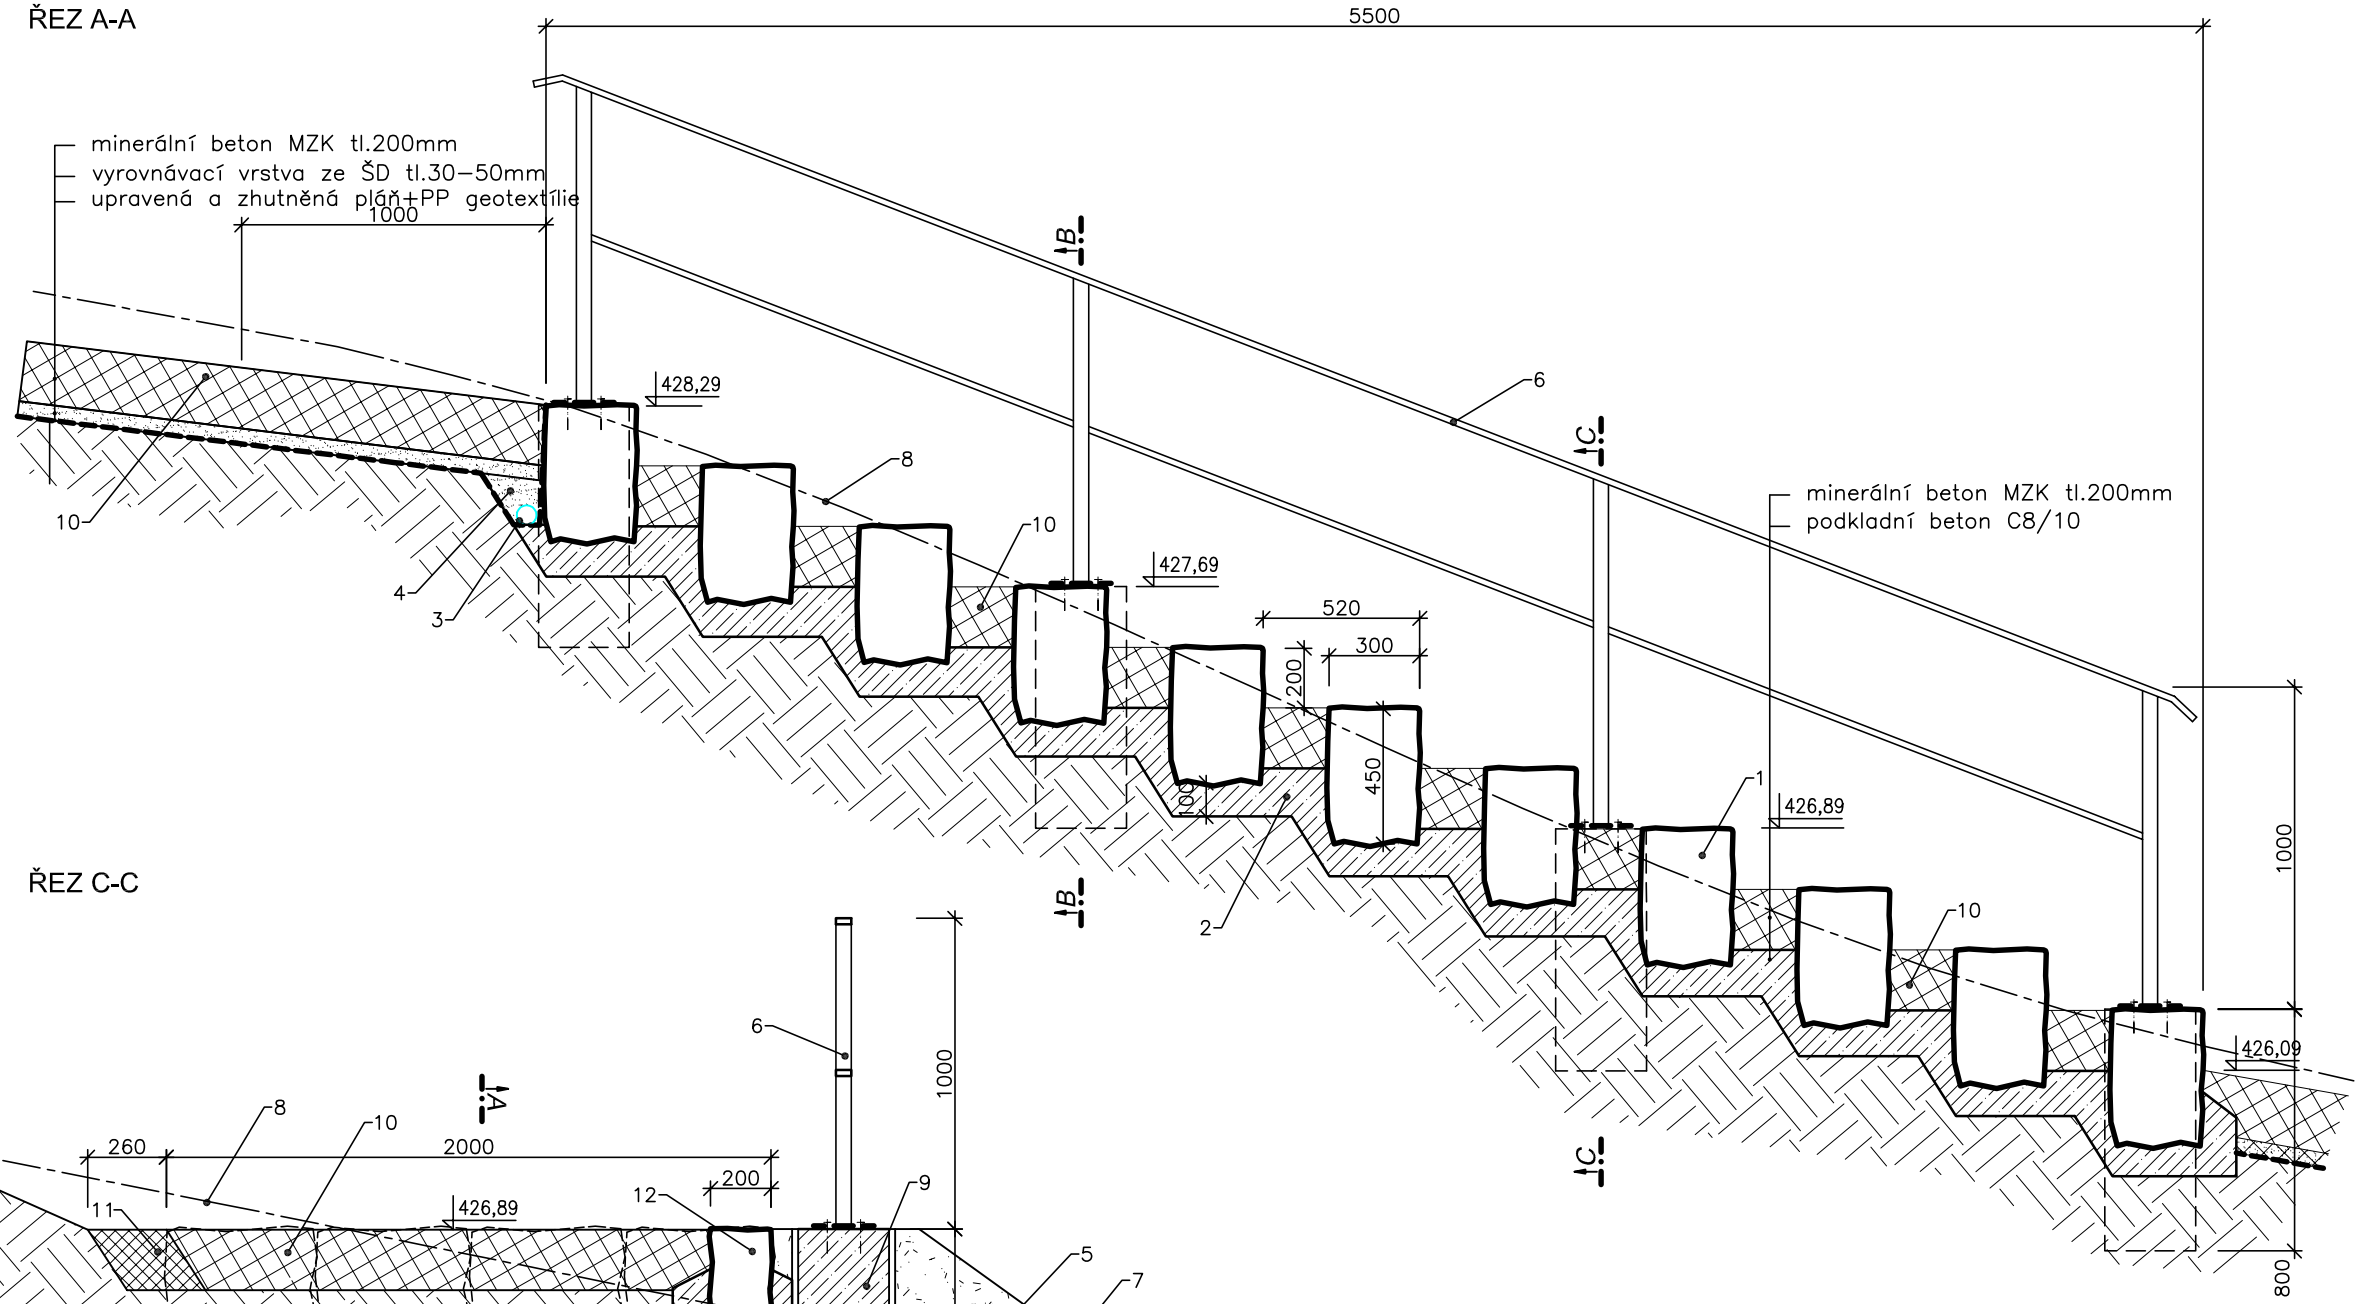


LEGENDA:

1 schodnice z lom.kamene
2 betonové lože C8/10
3 potrubí dren.flex. PVC DN50
4 dren. filtr ze ŠTP fr. 4-8
5 násyp ze zeminy zhutněný
6 zábradlí
7 ohumusování+osetí
8 stávající terén
9 bet. základ C12/15
10 miner.beton MZK tl.200mm
11 zásyp z drc. kameniva fr.16-32
12 obruba z lomového kamene v betonovém loži

| Zodpovědný projektant | Vypracoval | **PETR ONTKO** |
|---|---|---|
| Ing. Petr Ontko | Ing. Petr Ontko | Závodu míru 1861<br>356 01 Sokolov<br>IČ 64371930<br>tel. 608 500 077 |
| | | |
| Stavební úřad : MÚ Sokolov | | Proj.stupeň :<br>Dokumentace pro provádění stavby |
| Stavebník : Město Sokolov | | |
| NÁZEV STAVBY :<br>Regenerace lesoparku pod rozhlednou Hard, k.ú. Sokolov | | Měřítko : 1:25 |
| | | Datum : 07/2016 |
| Obsah :<br>Schodiště SCH 2.1 - profily | | Č.zakázky : 139/2016 |
| | | Č.výkresu : D.19 |