




VARIANTA VE SVAHU S OPEVNĚNÍM SVAHU GEOBUŽKOU

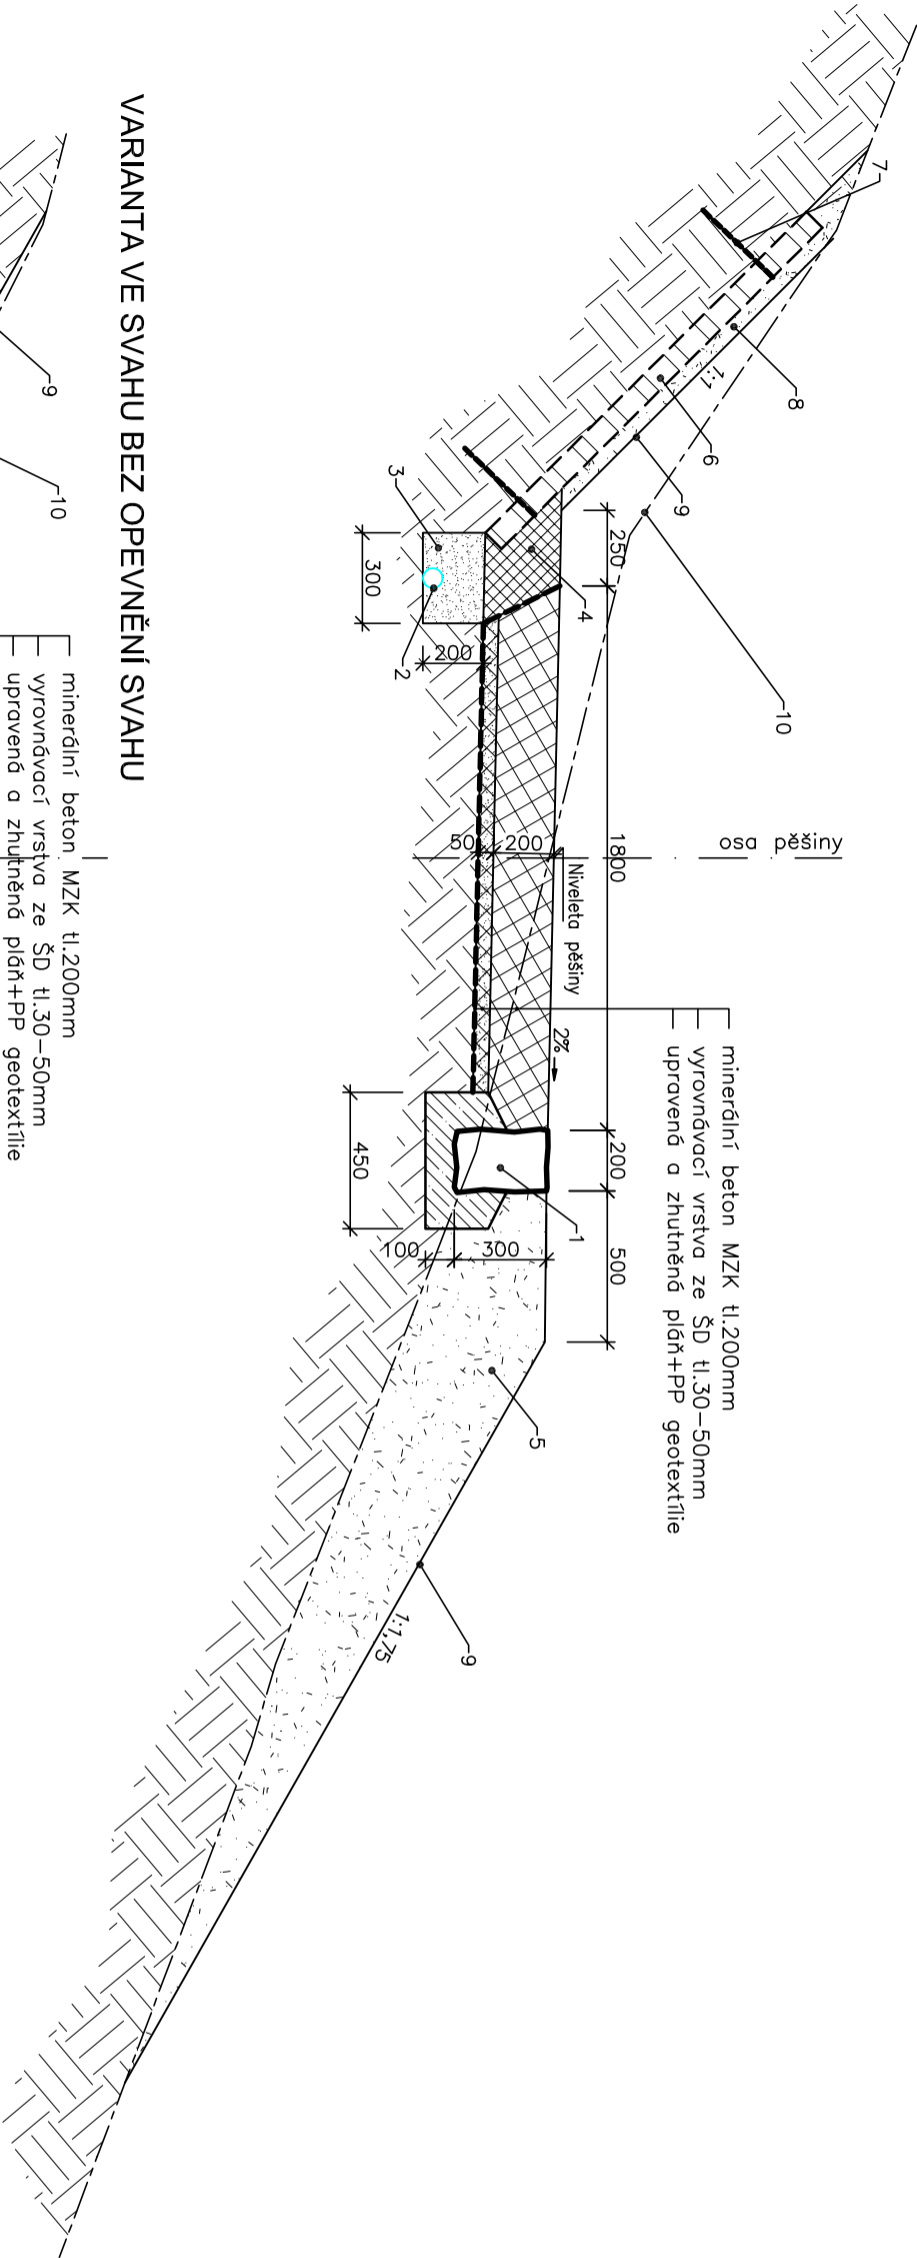

VARIANTA VE SVAHU BEZ OPEVNĚNÍ SVAHU

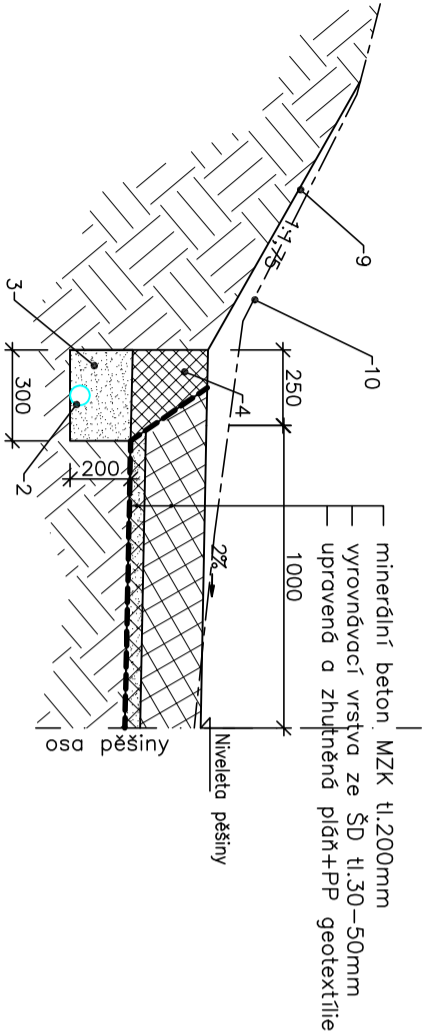

VARIANTA V ROVINĚ

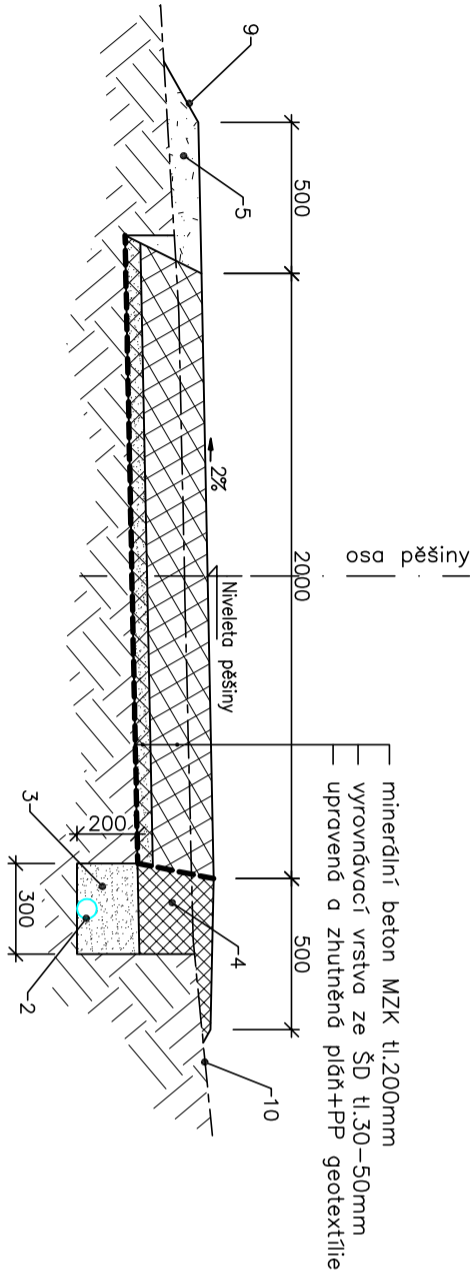

LEGENDA:

- 1 obruba z lomového kamene v betonovém loži
- 2 potrubí dren.flex. PVC DN50
- 3 dren. filtr ze ŠTP fr. 4-8
- 4 zásyp z drc. kameniva fr. 16-32
- 5 násyp ze zeminy zhutněný
- 6 opevnění svahu-geobužka tl.75mm
- 7 ocel.fixační kolík dl.300mm
- 8 zásyp geobužky zeminou
- 9 ohumusování+oseť
- 10 stávající terén

Zodpovědný projektant		Vypracoval	PETR ONTKO Závodů mlhu 1861 356 01 Sokolov IČ 64371930 tel. 608 500 077	
Ing. Petr Ontko		Ing. Petr Ontko		
Stavební úřad : MÚ Sokolov			Proj.stupeň : Dokumentace pro provádění stavby	
Stavebník : Město Sokolov			Měřítko : 1:25	
NÁZEV STAVBY : Regenerace lesoparku pod rozhlednou Hrad, k.ú. Sokolov			Datum : 07/2016	
			Č.zakázky : 139/2016	
Obsah : Vzorové příčné profily úpravy pěšiny			Č.výkresu : D.12	