




Řez B-B'

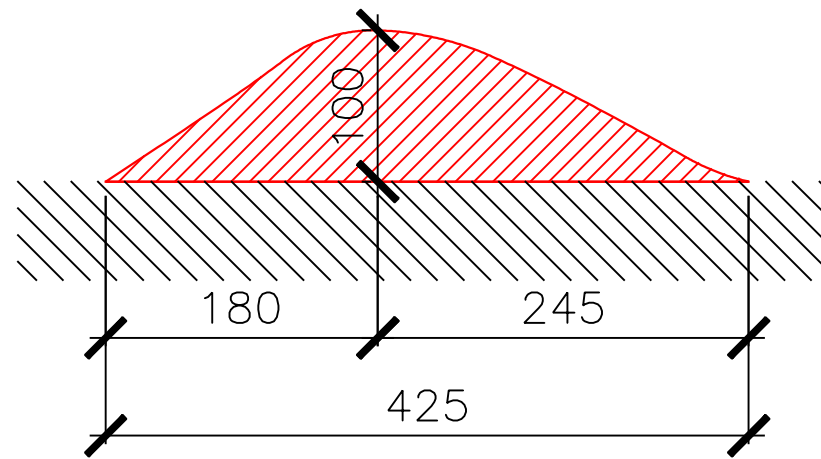


Řez C-C'

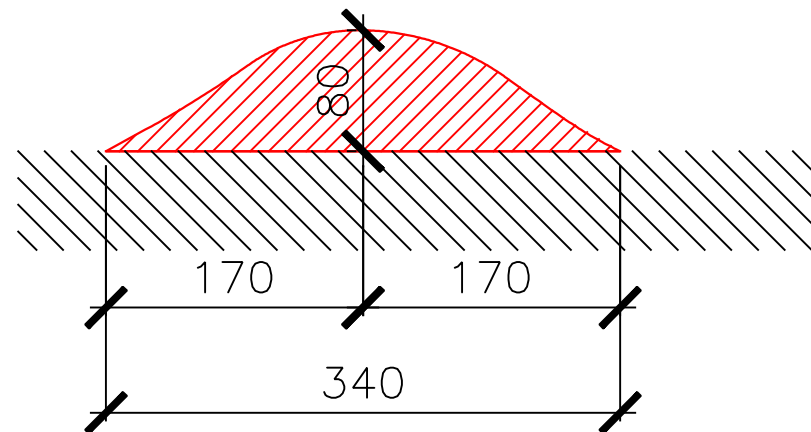

Řez D-D'

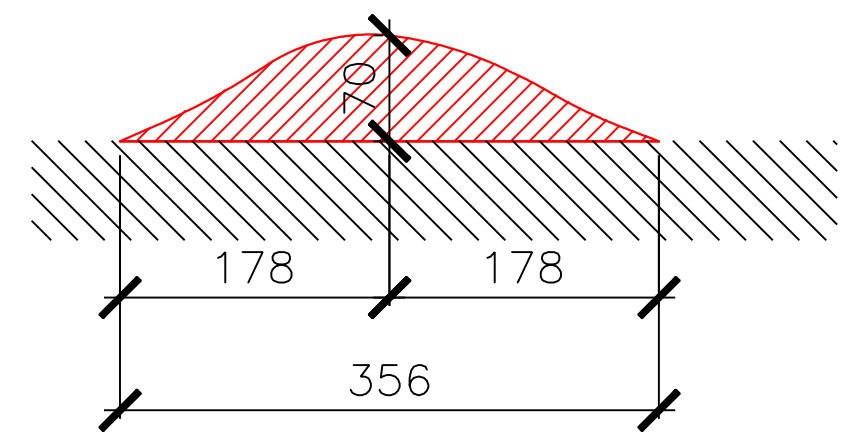


Řez A-A'

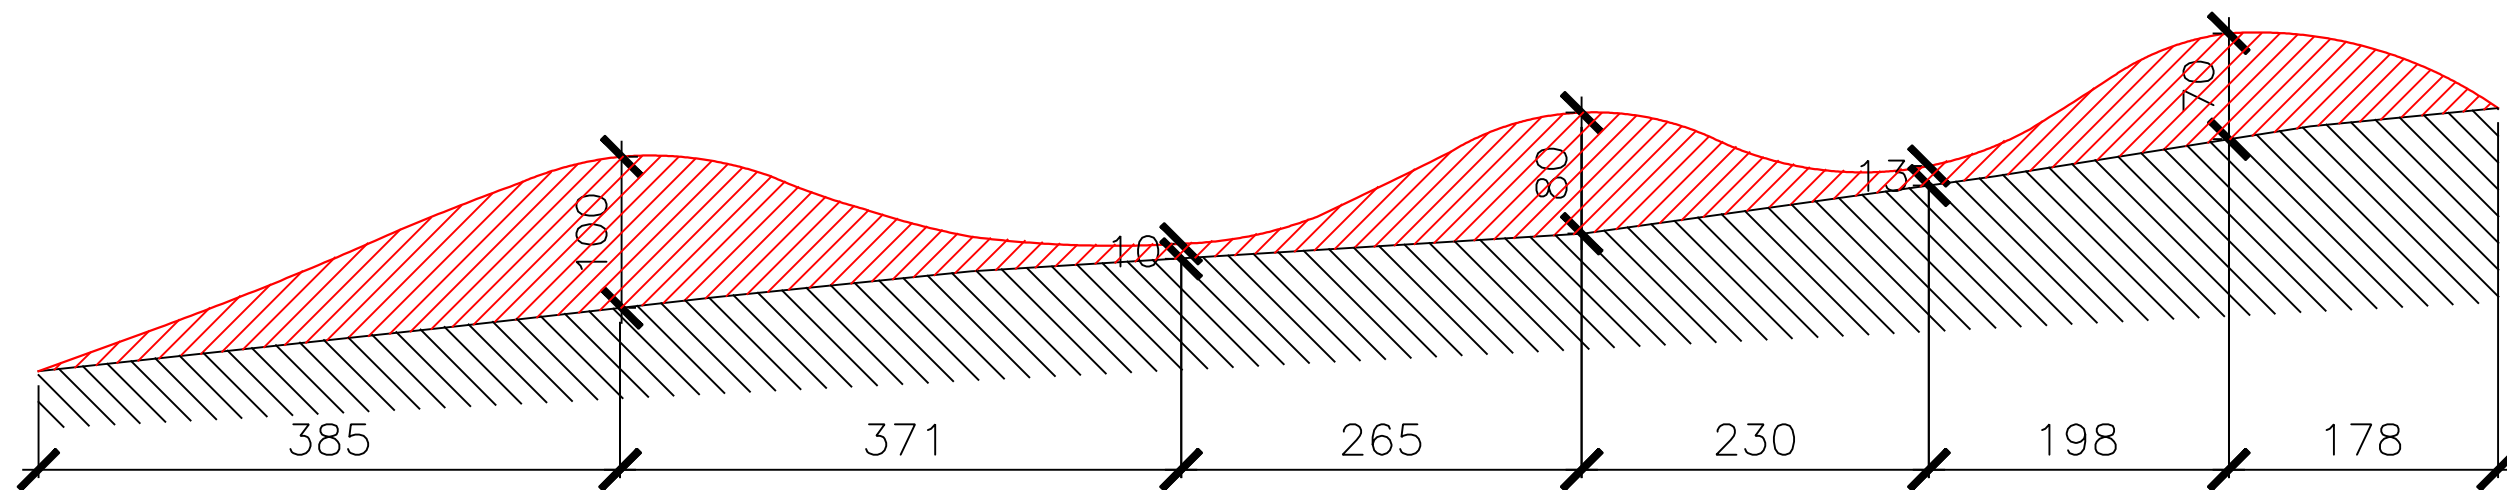


LEGENDA

- terénní modelace - násyp
- rostlý terén

Umístění řezů, M 1:100

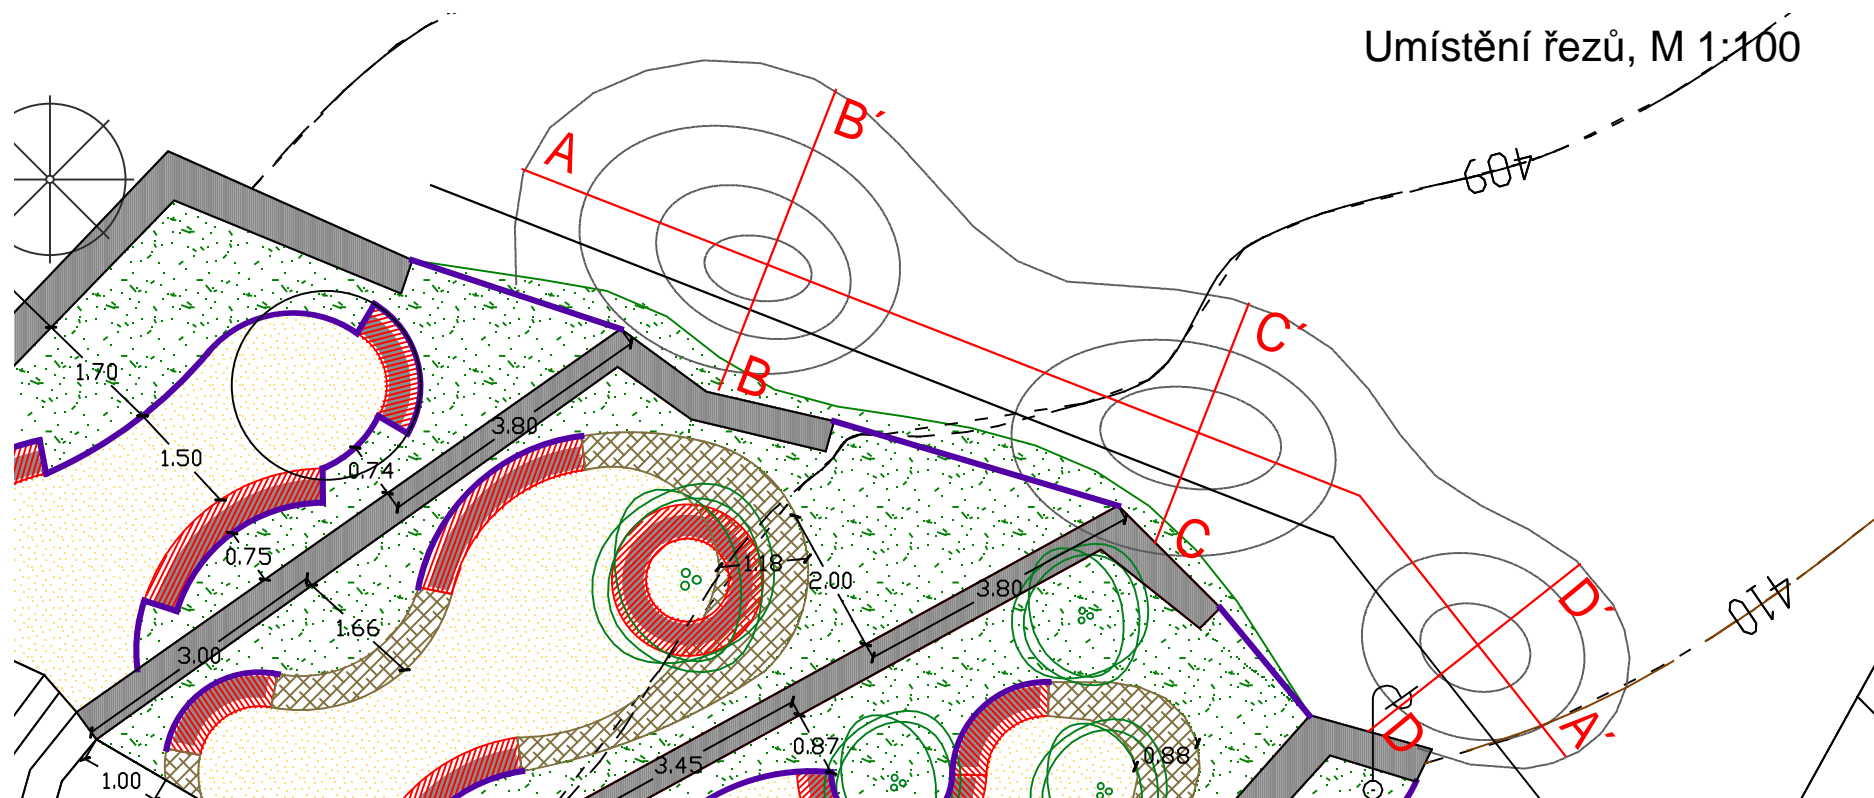

Pozn.: Kótování řezů v cm!

 <div>Ing. Martin Hauzeisen a Bc. Michal Pašava projekty dopravních staveb a gabionových konstrukcí www.hpprojekt.cz</div>		Otisk autorizačního razítka:	
Projektant: Ing. Tomáš Prinz		Zodpovědný projektant: Bc. Michal Pašava	
Vypracoval: Ing. Tomáš Prinz		Gen. Projektant / HIP: Ing. Vladimír Dufek	
Kraj:	Karlovarský	MěÚ:	Sokolov
Objednatel: Město Sokolov, Rokycanova 1929, 356 01 Sokolov		Datum:	03/2016
Akce: Obnova schodiště a teras nad Dolním rybníkem v Husových sadech		Číslo zakázky:	57/2014
SO:		Stupeň:	Paré číslo:
		PDPS	
Příloha: Řezy terénní modelací		Číslo přílohy:	B.2.13
		Měřítko:	1:50
Office: Březinova 18/13, 350 02 Cheb, mob: 774 406 860, email: michal.pasava@seznam.cz			