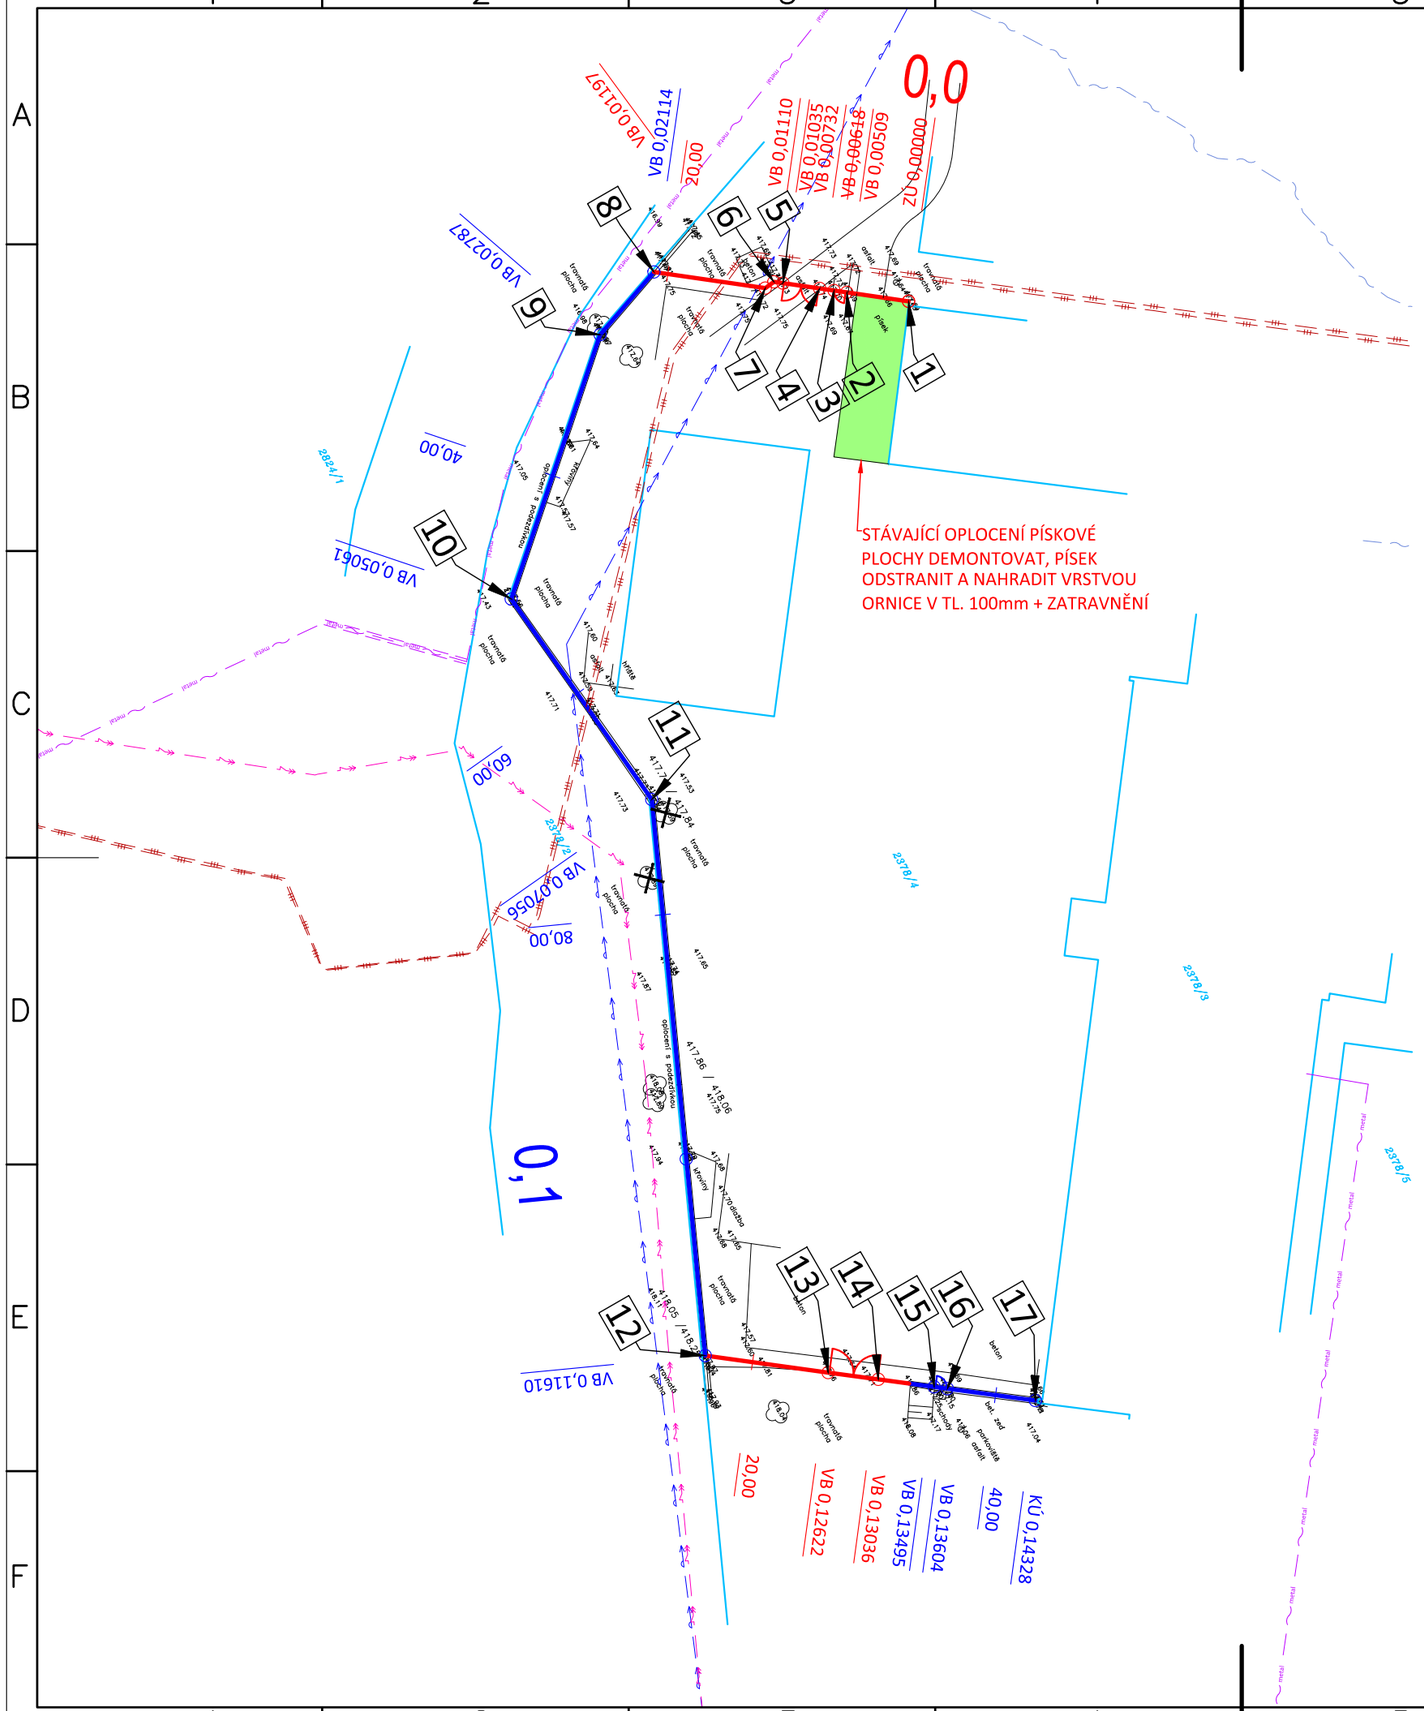

LEGENDA ČAR:

- NOVÝ STAV - OPLOCENÍ S PODHRABOVOU DESKOU
- NOVÝ STAV - OPLOCENÍ NA STÁVAJÍCÍ PODEZDÍVCE
- ZAMĚŘENÍ
- KATASTR

STÁVAJÍCÍ INŽENÝRSKÉ SÍTĚ

- ELEKTRO VN ZEMNÍ - ČEZ DISTRIBUCE
- KANALIZACE SPLAŠKOVÁ - VOSS
- SDĚLOVACÍ ZEMNÍ METAL. ZAMĚŘENÝ - CETIN
- VODOVOD - VOSS
- TEPLOVOD - SOKOLOVSKÁ BYTOVÁ
- SDĚLOVACÍ ZEMNÍ - UPC

LEGENDA SYMBOLŮ:

- STROM
- ŠACHTA
- KÁCENÍ KŘOVIN A KEŘŮ
- BRÁNA DVOUKŘÍDLÁ
- BRANKA

LEGENDA PLOCH:

- TERÉNNÍ ÚPRAVY, ZATRAVNĚNÍ

VYTYČOVACÍ BODY

Číslo bodu	Staničení	Y	X
1	0.00	-1,014,840.51m	-866,475.74m
2	5.9	-1,014,844.51m	-866,478.89m
3	6.18	-1,014,845.37m	-866,479.57m
4	7.32	-1,014,846.26m	-866,480.27m
5	10.35	-1,014,848.64m	-866,482.14m
6	11.10	-1,014,849.23m	-866,482.61m
7	11.97	-1,014,850.09m	-866,482.51m
8	21.14	-1,014,857.30m	-866,488.18m
9	27.87	-1,014,863.65m	-866,485.96m
10	50.61	-1,014,880.71m	-866,470.93m
11	70.56	-1,014,878.95m	-866,451.05m
12	116.10	-1,014,897.84m	-866,409.61m
13	126.22	-1,014,889.85m	-866,403.40m
14	130.36	-1,014,886.57m	-866,400.87m
15	134.95	-1,014,882.94m	-866,398.07m
16	136.04	-1,014,882.08m	-866,397.40m
17	143.28	-1,014,876.35m	-866,392.98m

POZN1: V PŘÍPADĚ VÝŠKOVÉ KOLIZE NAVRŽENÉHO ŘEŠENÍ SE STÁVAJÍCÍM STAVEM BUDE STAVBA ZASTAVENA A BUDE NEPRODLENĚ PŘIVOLÁN PROJEKTANT, SE KTERÝM BUDE V RÁMCI AD A RDS NAVRŽENO VHODNÉ NÁHRADNÍ ŘEŠENÍ
POZN2: SOUŘADNICOVÝ SYSTÉM: S-JTSK VÝŠKOVÝ SYSTÉM: Bpv

ing. Martin Haueisen
projektová činnost ve výstavbě

Projektant: Ing. Martin Haueisen	Zodpovědný projektant: Ing. Martin Haueisen	Otisk autorizačního razítka:
Vypracoval: Ing. Martin Haueisen	Gen. Projektant / HIP:	
Kraj: Karlovarský	MěÚ: Sokolov	Datum: 06/2016
Objednatel: Město Sokolov - OSM, Rokycanova 1929, CZE - 356 01 Sokolov		Číslo zakázky: 2016-27
Název akce: **Oprava plotů a bran areálu 3. ZŠ v ul. Boženy Němcové, Sokolov**		Stupeň: **ÚS + PDPS**
Stavební část:		Číslo přílohy: **A.3** / Paré číslo:
Stavební objekt:		
Příloha: **Koordinační situace stavby**		Měřítko: **1 : 500**

Office: Sládkova 159/1, CZE - 350 02 Cheb, mob: 605 031 348, email: info@mhprojekt.cz, ID datové schránky: efacu6d