
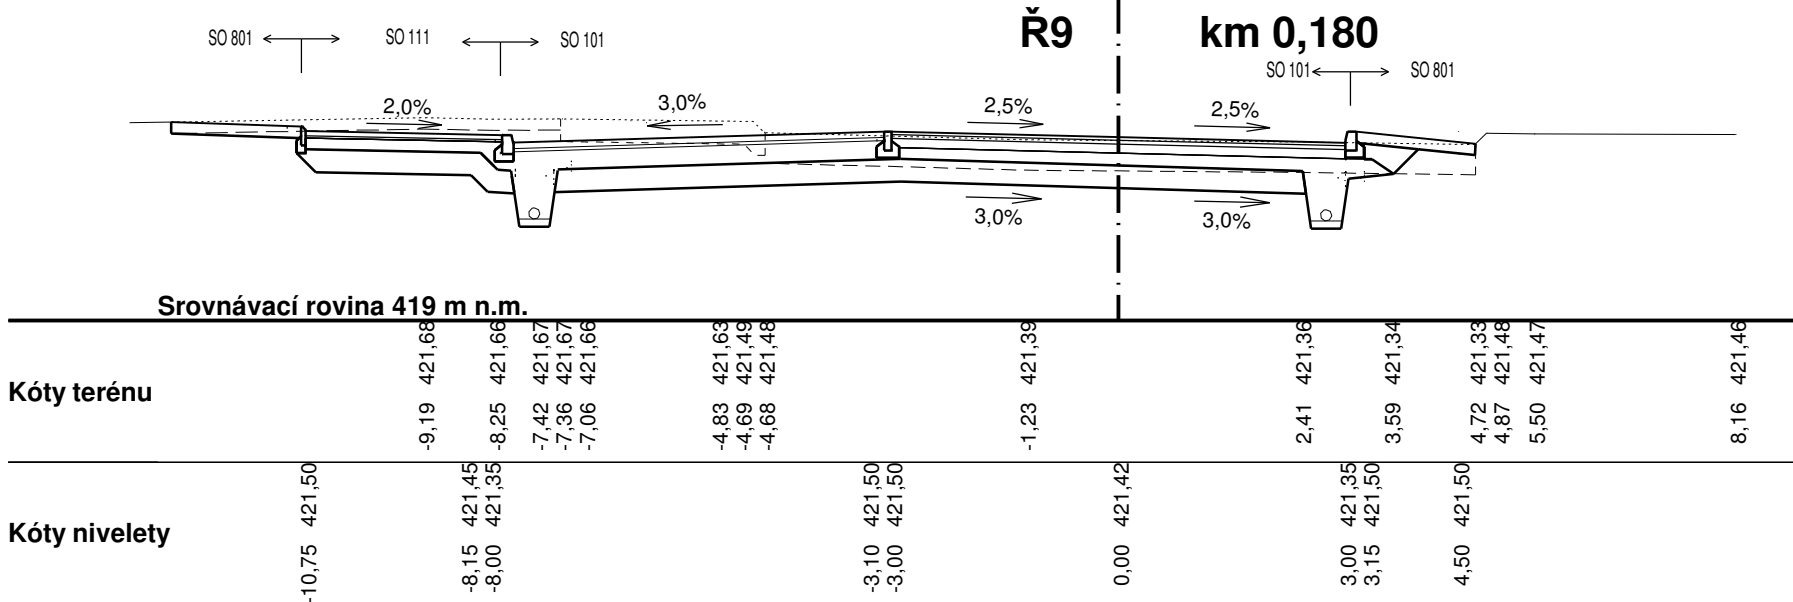
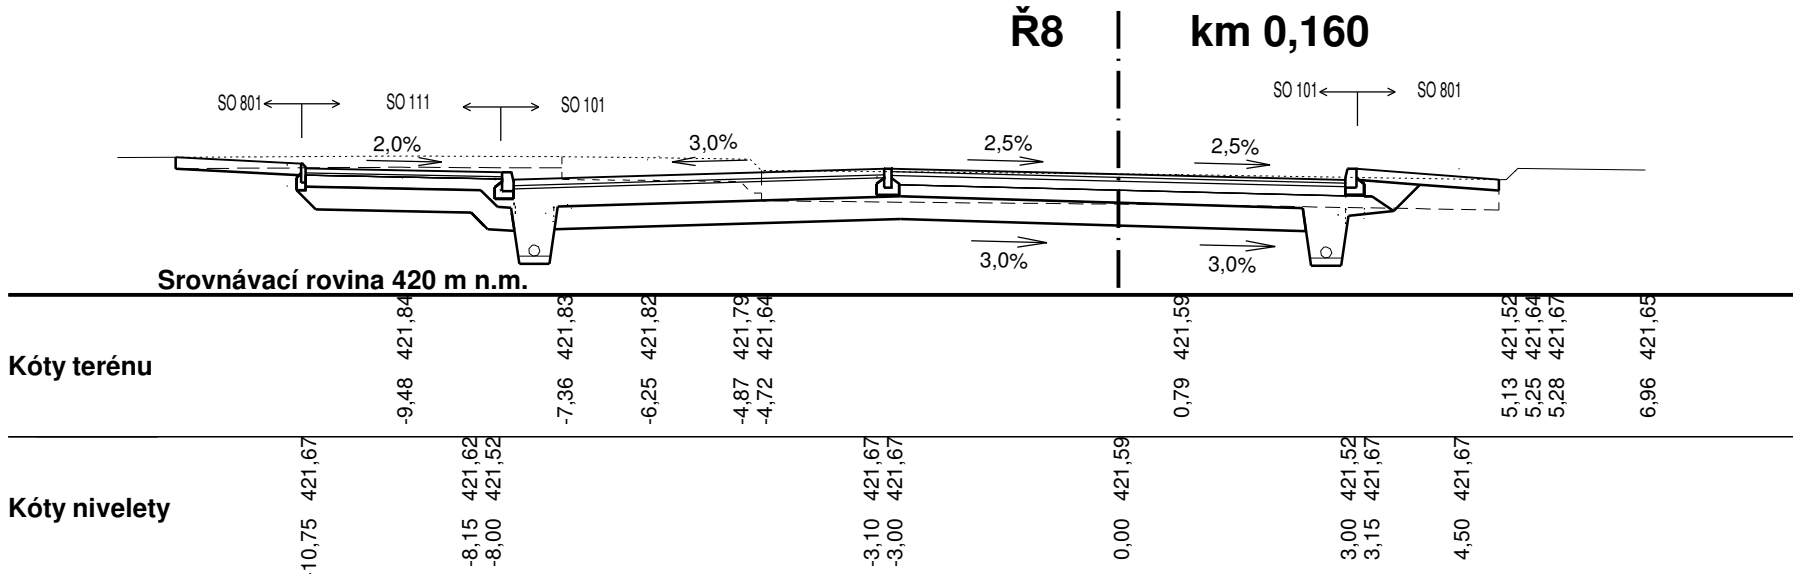
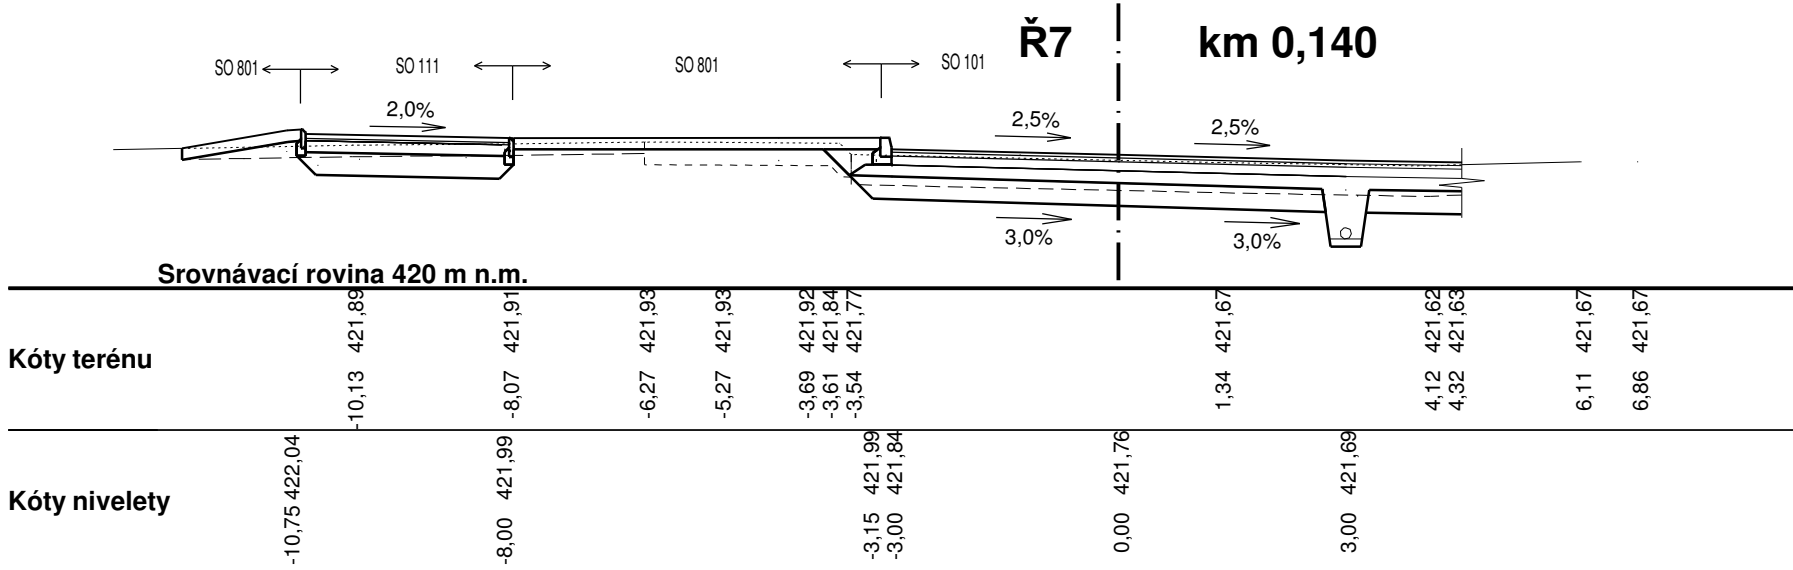
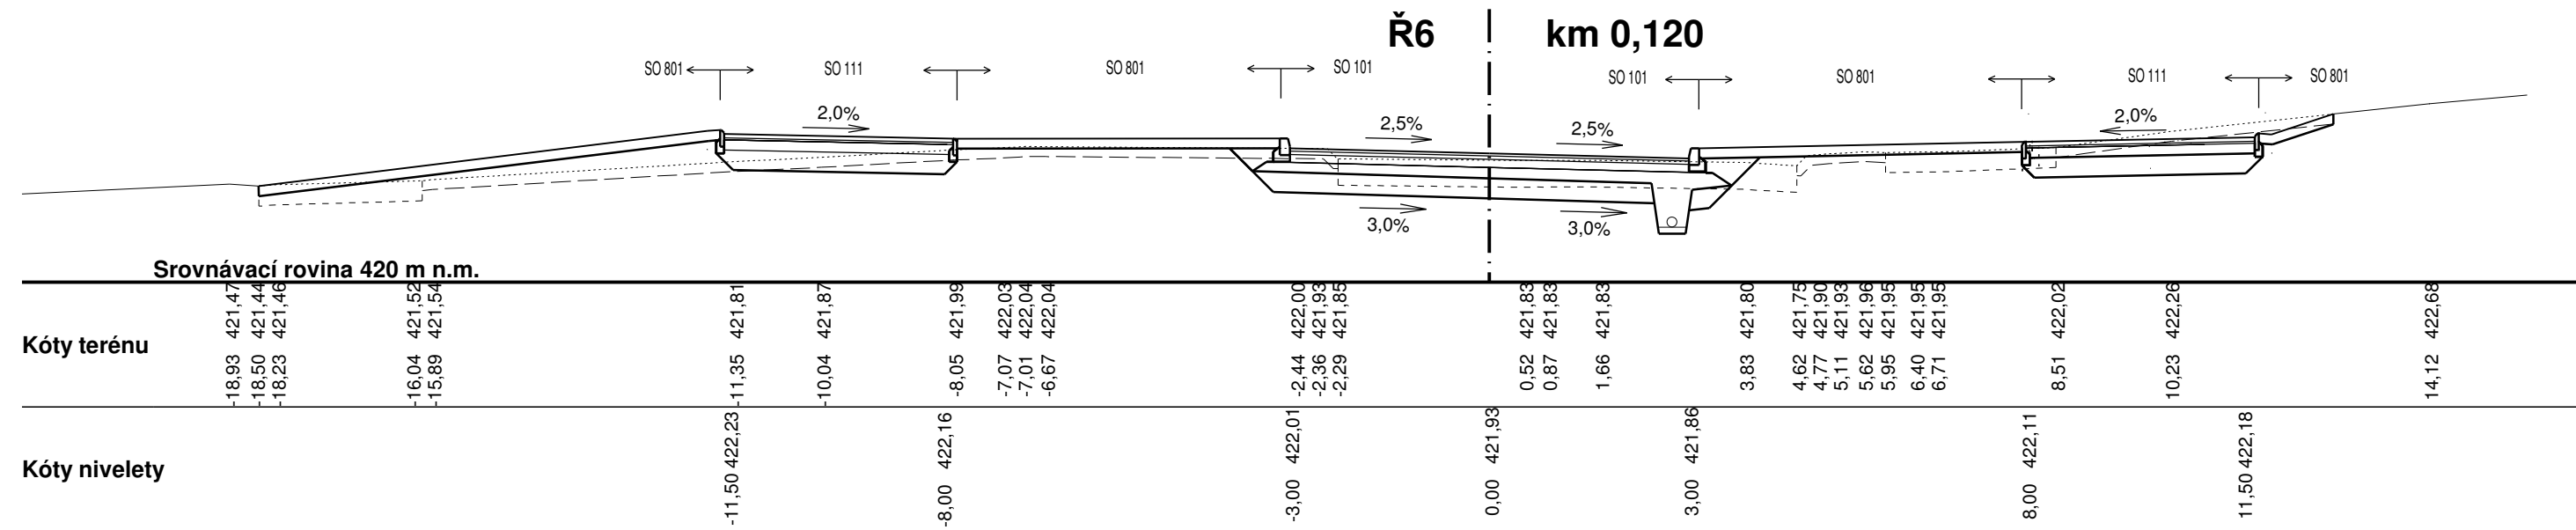
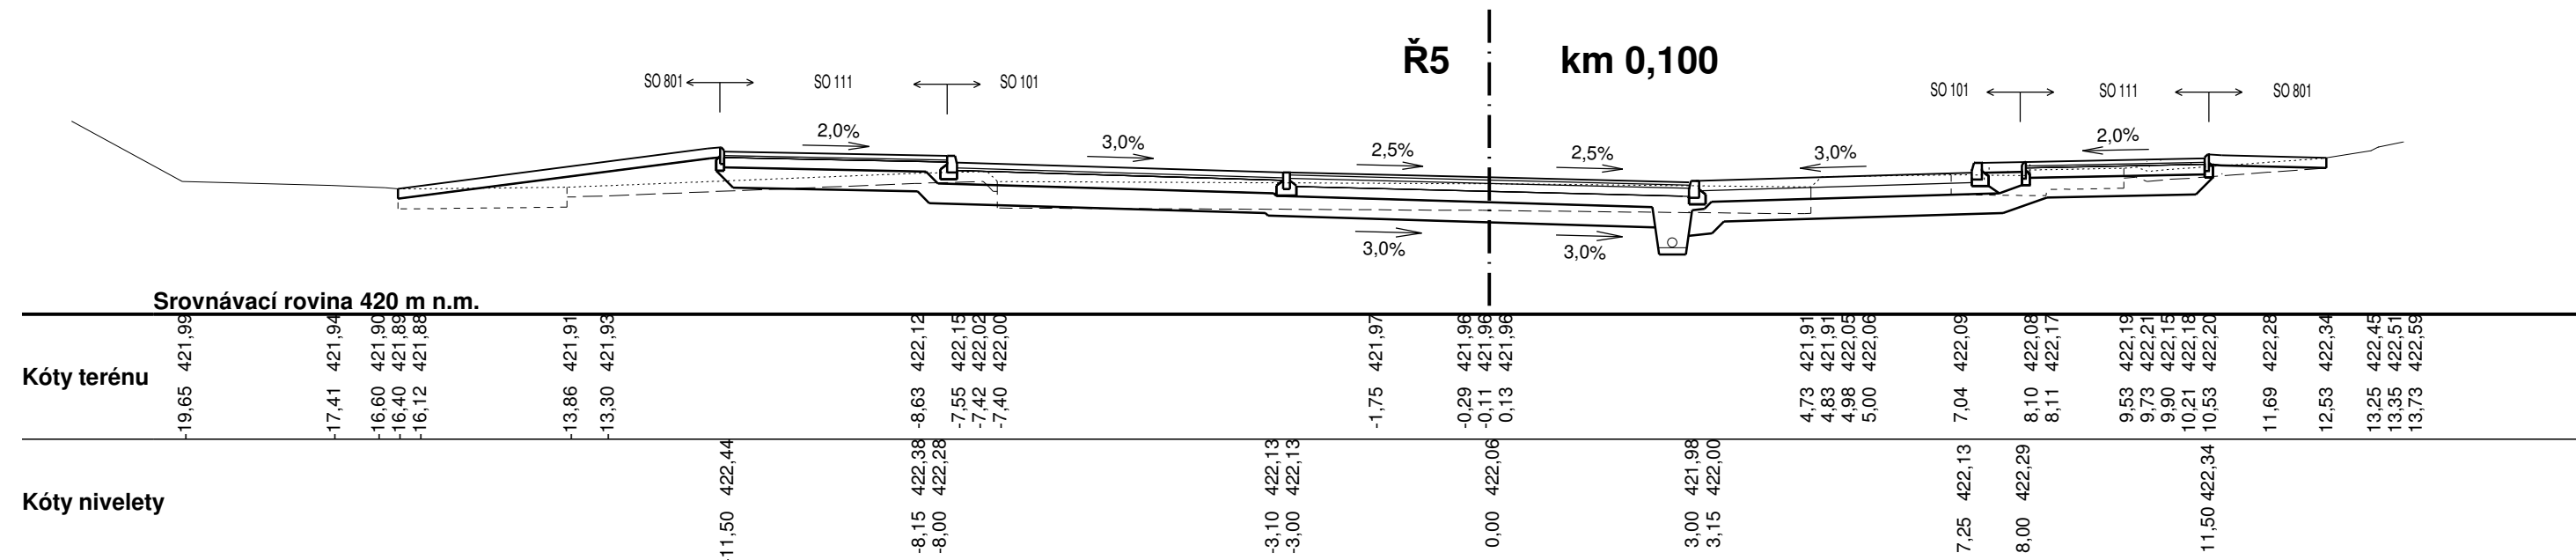
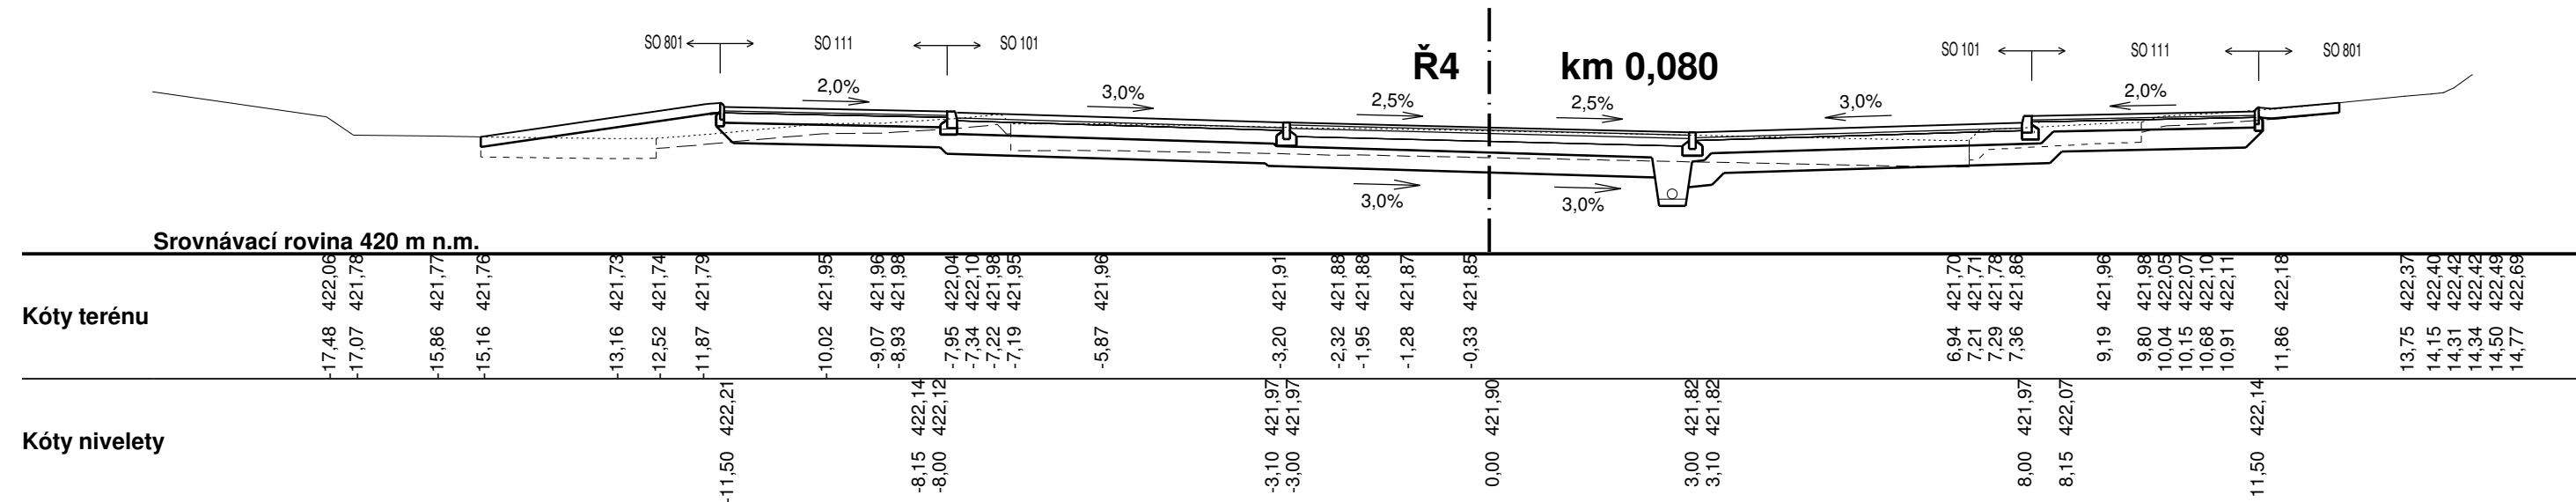
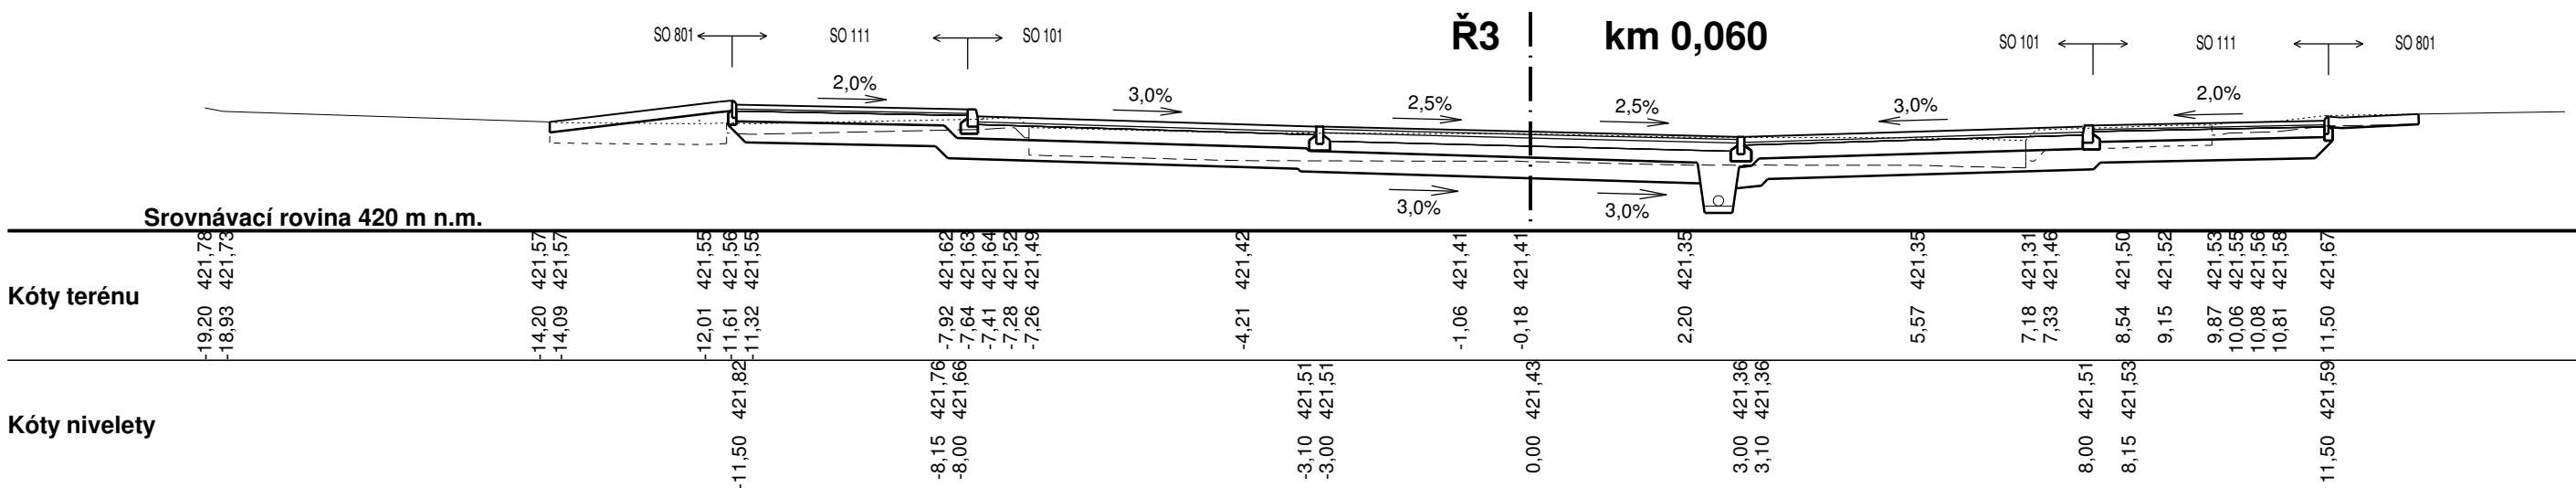
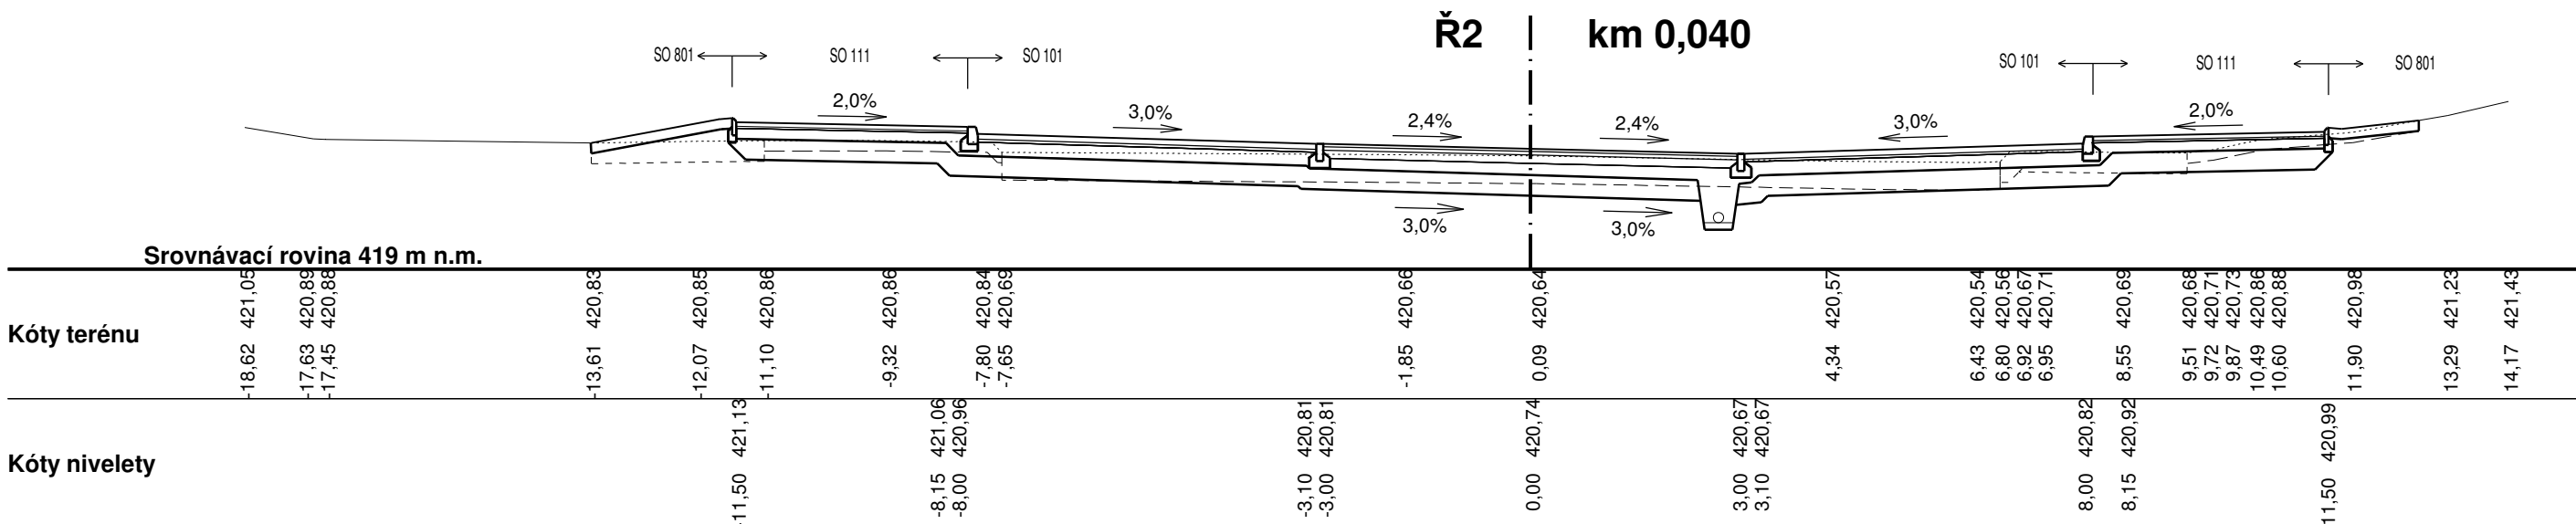


**Stavební úpravy komunikace ul. Spartakiádní, Sokolov
SO 101 - Úprava ulice Spartakiádní
PŘÍČNÉ ŘEZY - ČÁST 1.**

M 1:100

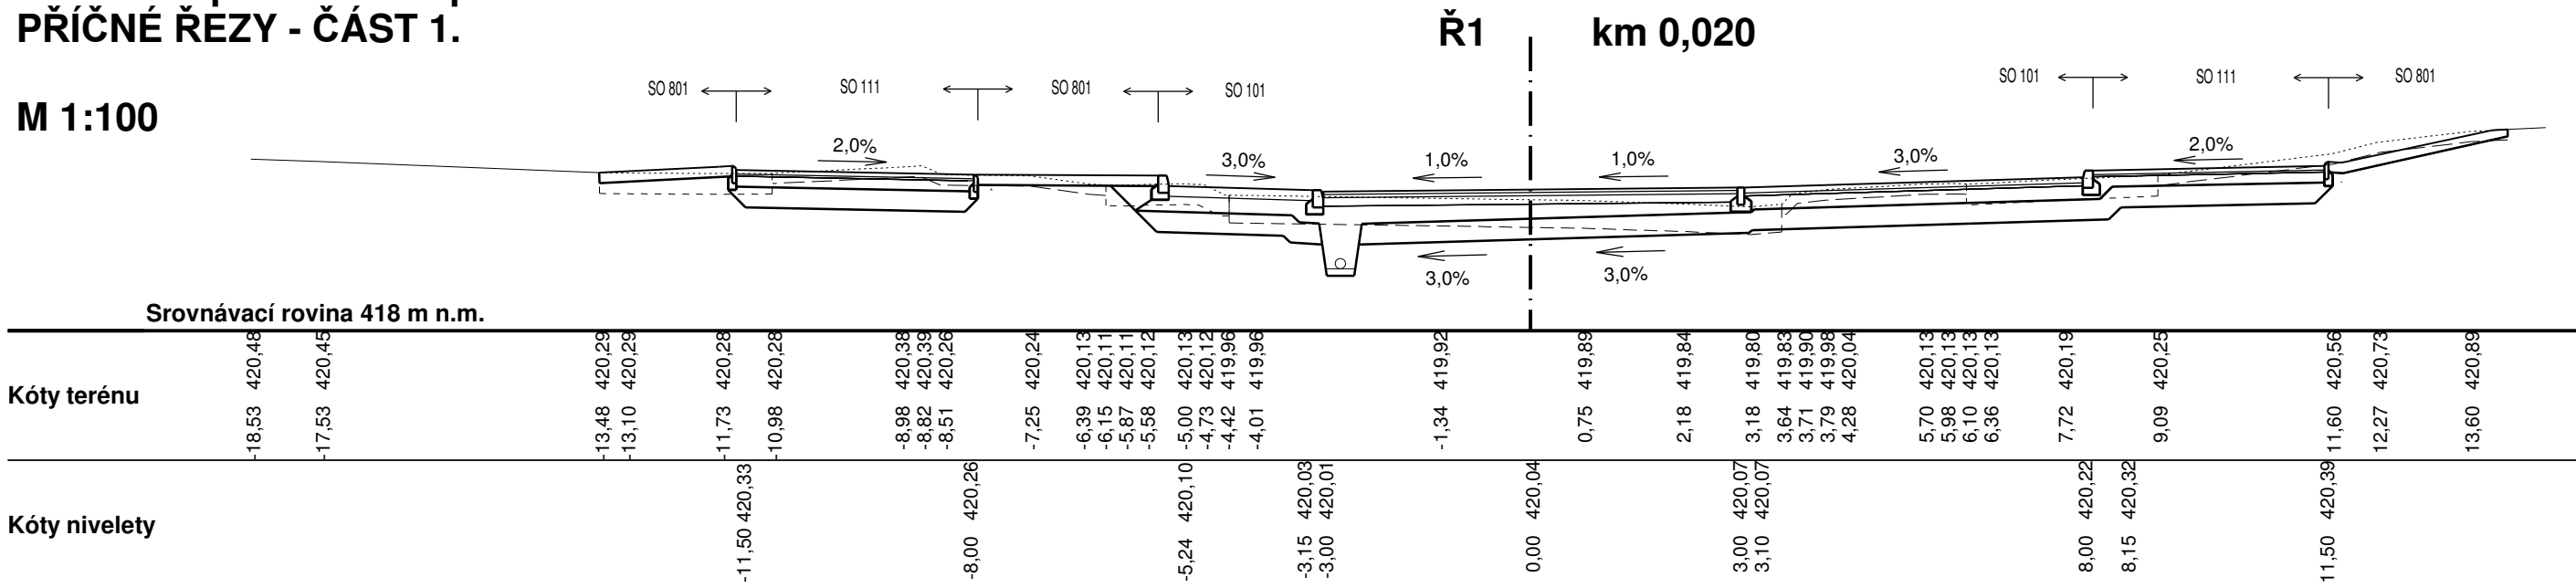

SOUŘADNICOVÝ SYSTÉM: S-JTSK
VÝŠKOVÝ SYSTÉM: Bpv

SO 101 Úprava ulice Spartakiádní

Objednatel:

Město Sokolov
Rokycanova 1929
356 01 Sokolov

Zhotovitel PDPS:



valbek

Valbek, spol. s r.o.
Vaňurova 505/17
460 02 Liberec 3



Zhotovitel:
Valbek, spol. s r.o., stř. Ústí n.
Děčínská 717/21

| | | | | |
|---|-----------------|--|---------------|-------------|
| Vypracoval | M. Madej, DiS. | | Zak. číslo | 14-UL11-023 |
| Zodp. projektant | Ing. T. Trachta | | Datum | 03/2016 |
| Tech. kontrola | | | Stupeň | PDPS |
| Stavební úpravy komunikace ul. Spartakiádní, Sokolov | | | Počet formátů | 6 x A4 |
| | | | Měřitko | 1:100 |
| | | | Č. přílohy | Paré |
| | | | | |
| Příloha PRŮČNÉ ŘEZY - ČÁST 1. | | | 5.1 | |