



Vzorový příčný řez – vozovka a plochy parkovacích stání / Vzorový příčný řez – chodník; M1:50

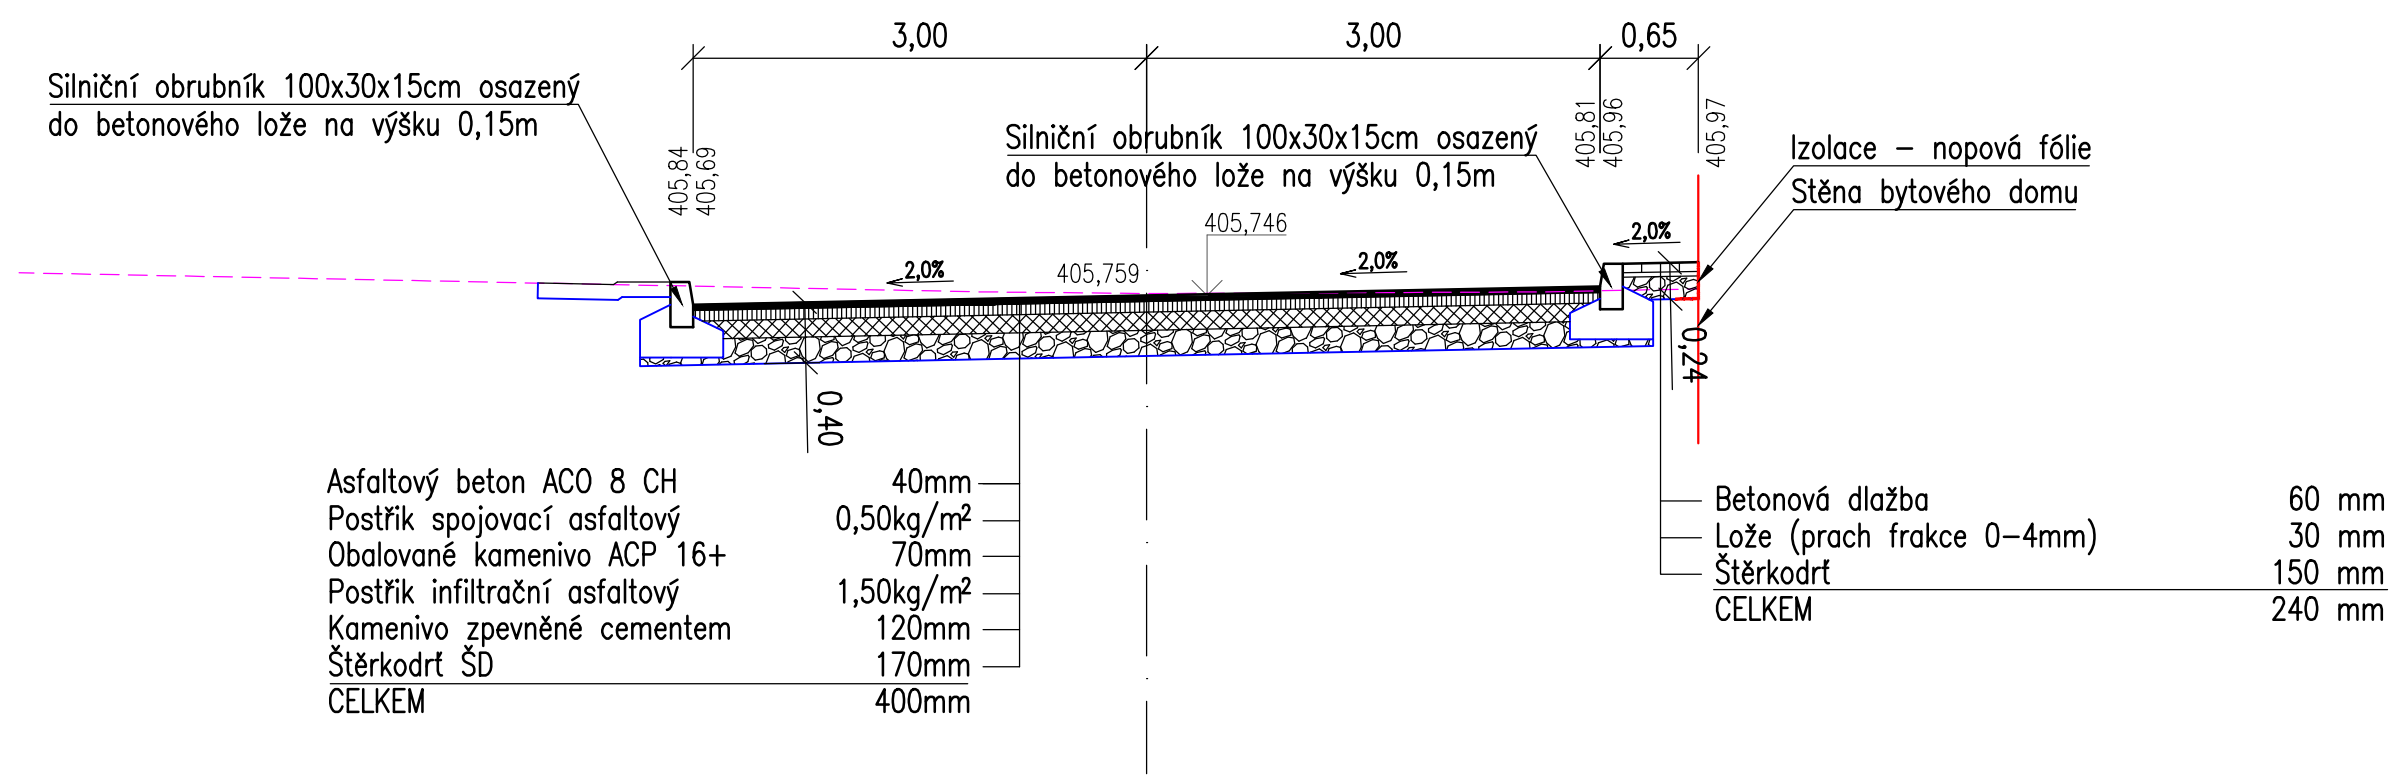

Vzorový příčný řez – vozovka poježděná dlážděná (chodníkový přejezd); M1:50

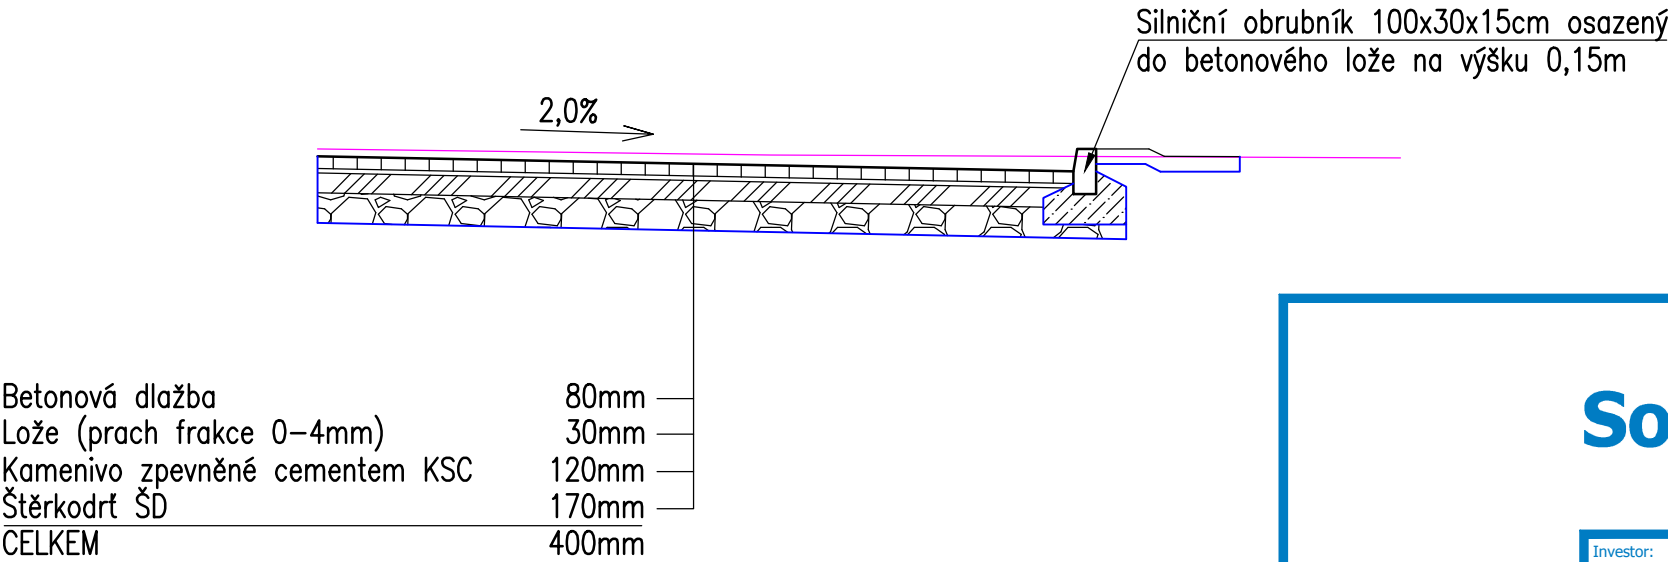

 <b>Soukup</b> projektování dopravních staveb	Ing. Jiří Soukup autorizovaný inženýr dopravních staveb projektant dopravních staveb Jelínkova 1875, Sokolov, 356 01 IČO: 737 11 870 telefon: +420 605 855 558 email: jiri.soukup.pds@gmail.com	
	Datum: 09/2015	Číslo paré:
Investor: Město Sokolov, Rokycanova 1929, 356 01, Sokolov	Číslo zakázky: 2015032	Kraj: Karlovarský
	k.ú.: Sokolov	
Sokolov, ulice Jednoty Parkoviště ve vnitrobloku	Generální projektant: Ing. Jiří Soukup	
	Odpovědný projektant: Ing. Jiří Soukup	
	Soubor: Příčné řezy 2015032.dwg	
Příloha: VZOROVÉ PŘÍČNÉ ŘEZY	Formát: 2 x A4	Stupeň PD: DPS
	Měřítko: 1:50	Číslo výkresu: D.2.1.5