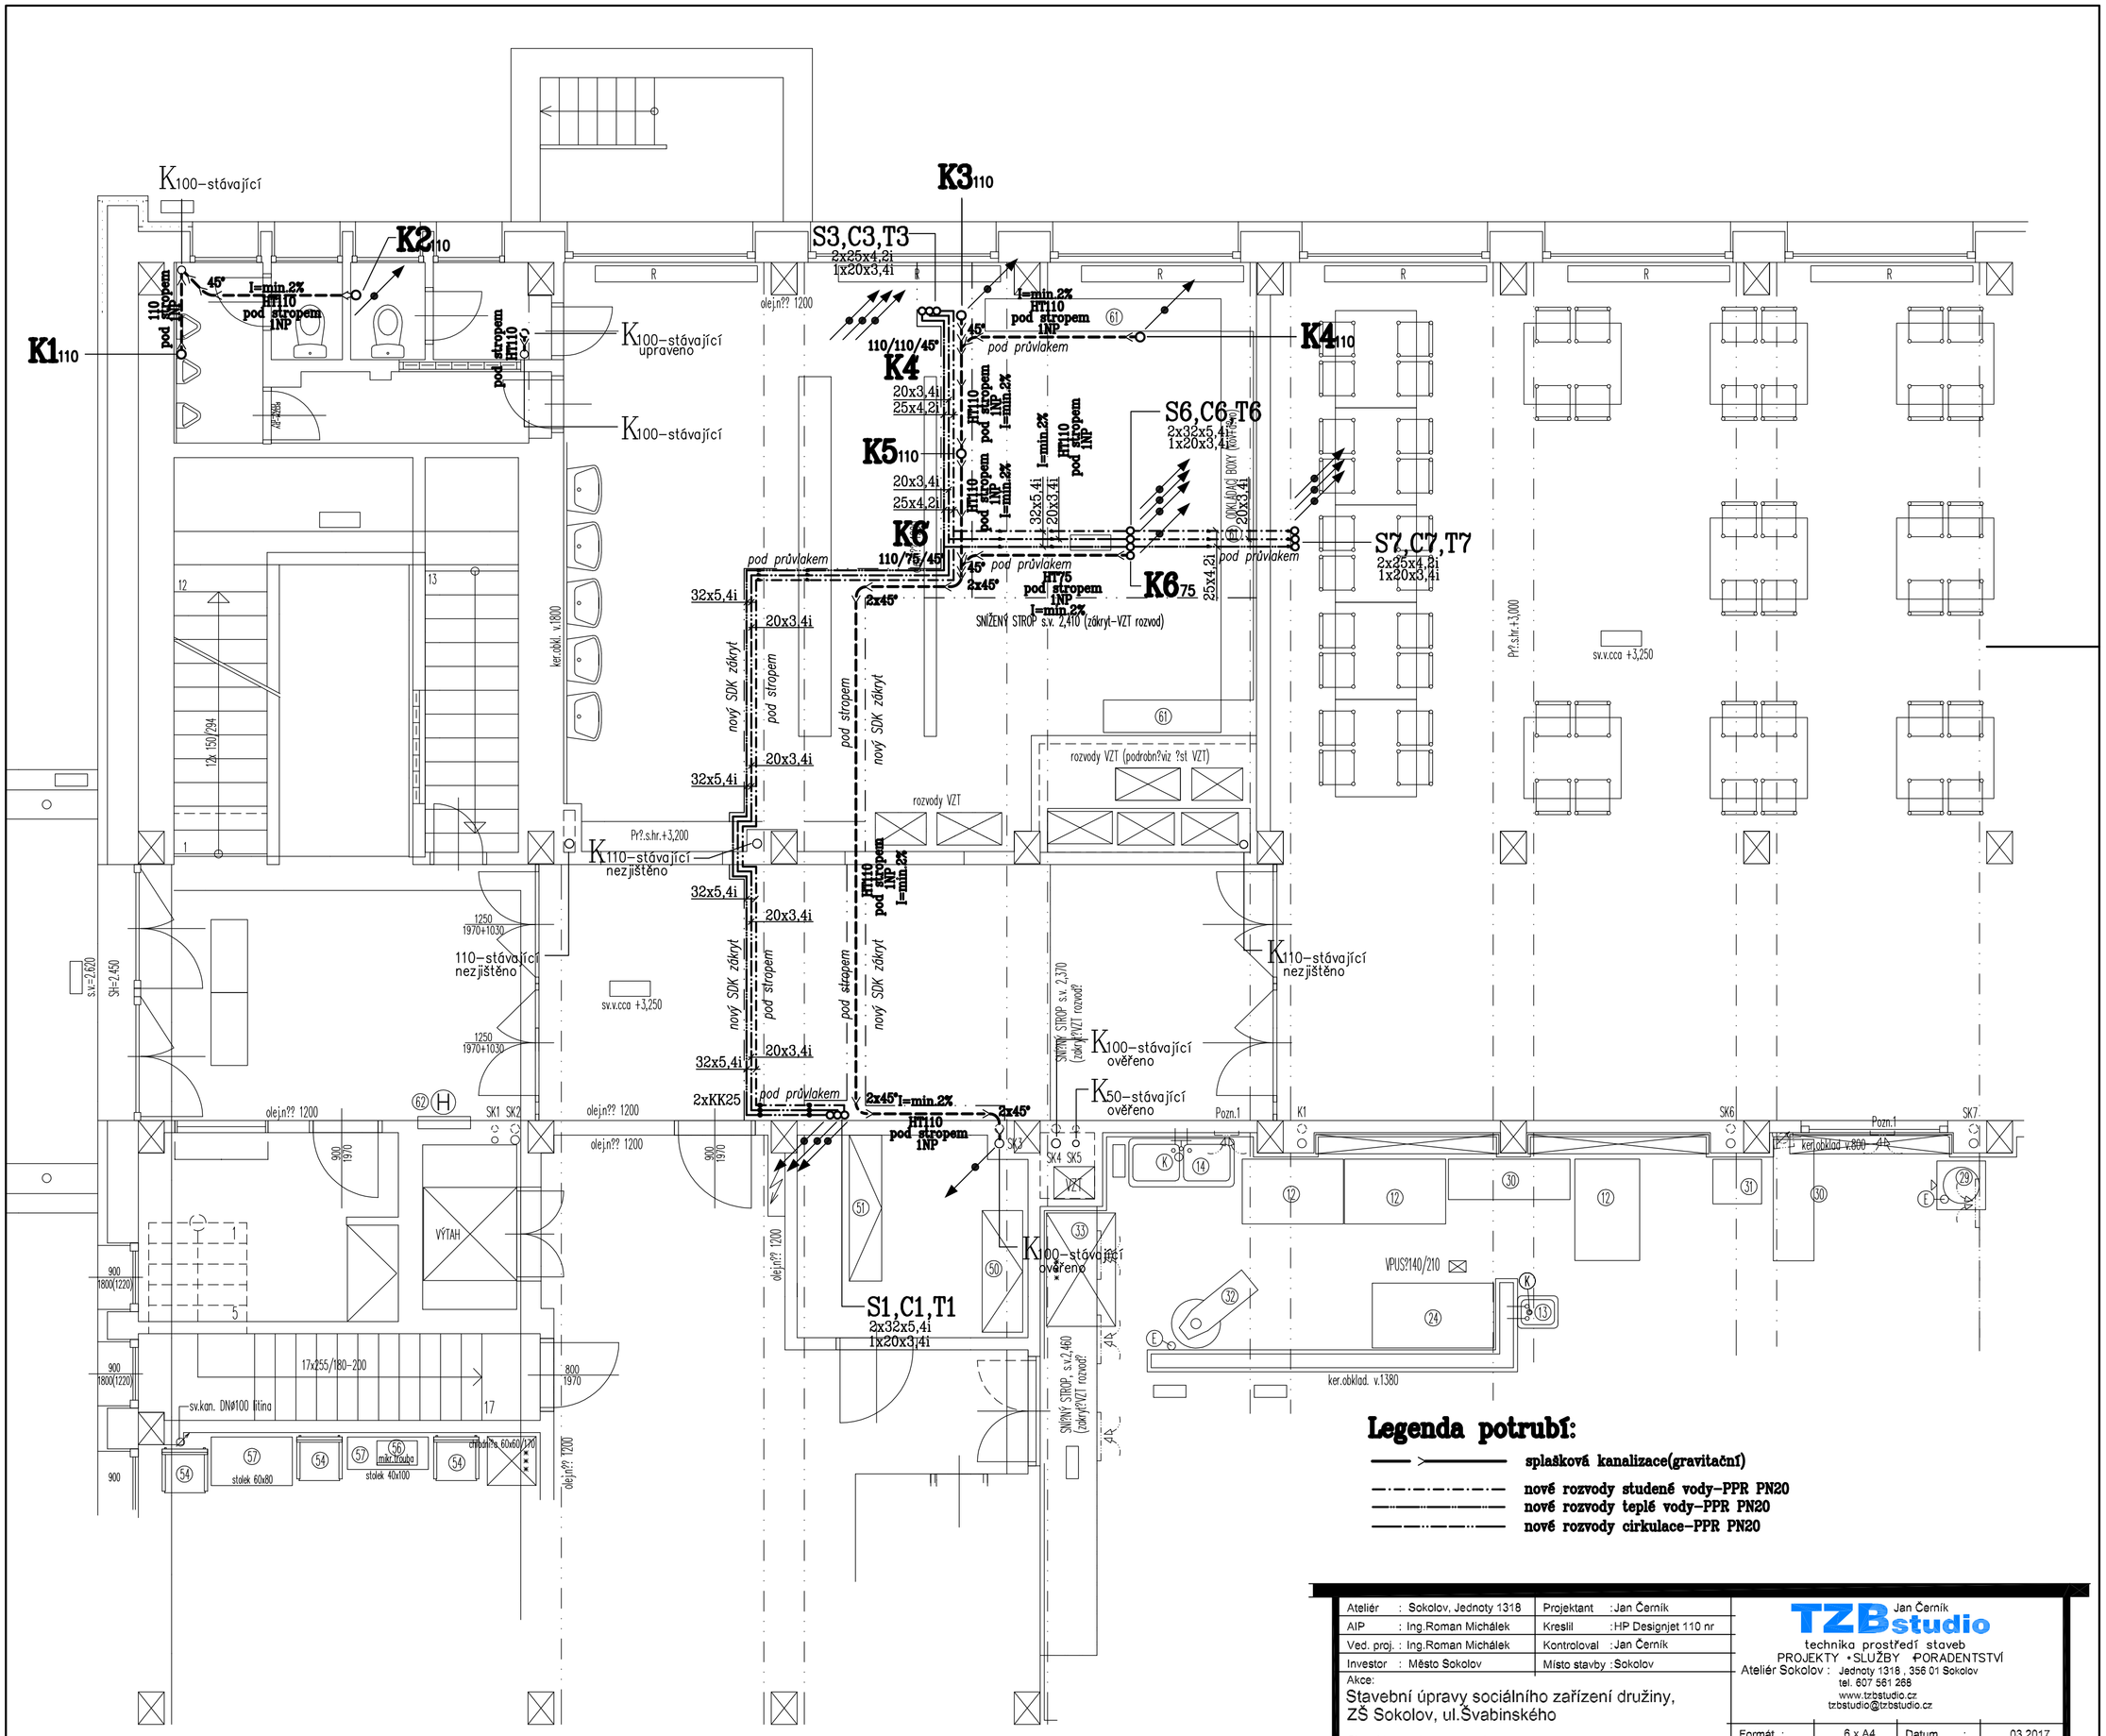

Legenda potrubí:

- splašková kanalizace(gravitační)
- nové rozvody studené vody–PPR PN20
- nové rozvody teplé vody–PPR PN20
- nové rozvody cirkulace–PPR PN20

Ateliér : Sokolov, Jednoty 1318		Projektant : Jan Černík	
AIP : Ing.Roman Michálek		Kreslil : HP Designjet 110 nr	
Ved. proj. : Ing.Roman Michálek		Kontroloval : Jan Černík	
Investor : Město Sokolov		Místo stavby : Sokolov	
Akce: Stavební úpravy sociálního zařízení družiny, ZŠ Sokolov, ul.Švabinského			
Charakter stavby: novostavba Stupeň PD: PD k žádosti o stavební povolení			
Objekt: *D.1.4.1.- ZDRAVOTNÍ INSTALACE* Výkres: Půdorys 1.NP		Číslo výkresu : D.1.4.1-ZTI.03	

TZBstudio Jan Černík
technika prostředí staveb
PROJEKTY •SLUŽBY •PORADENSTVÍ
Ateliér Sokolov : Jednoty 1318 , 356 01 Sokolov
tel. 607 561 266
www.tzbstudio.cz
tzbstudio@tzbstudio.cz

Formát :	6 x A4	Datum :	03.2017
Měřítko :	-	Zakázka č. :	2016/048