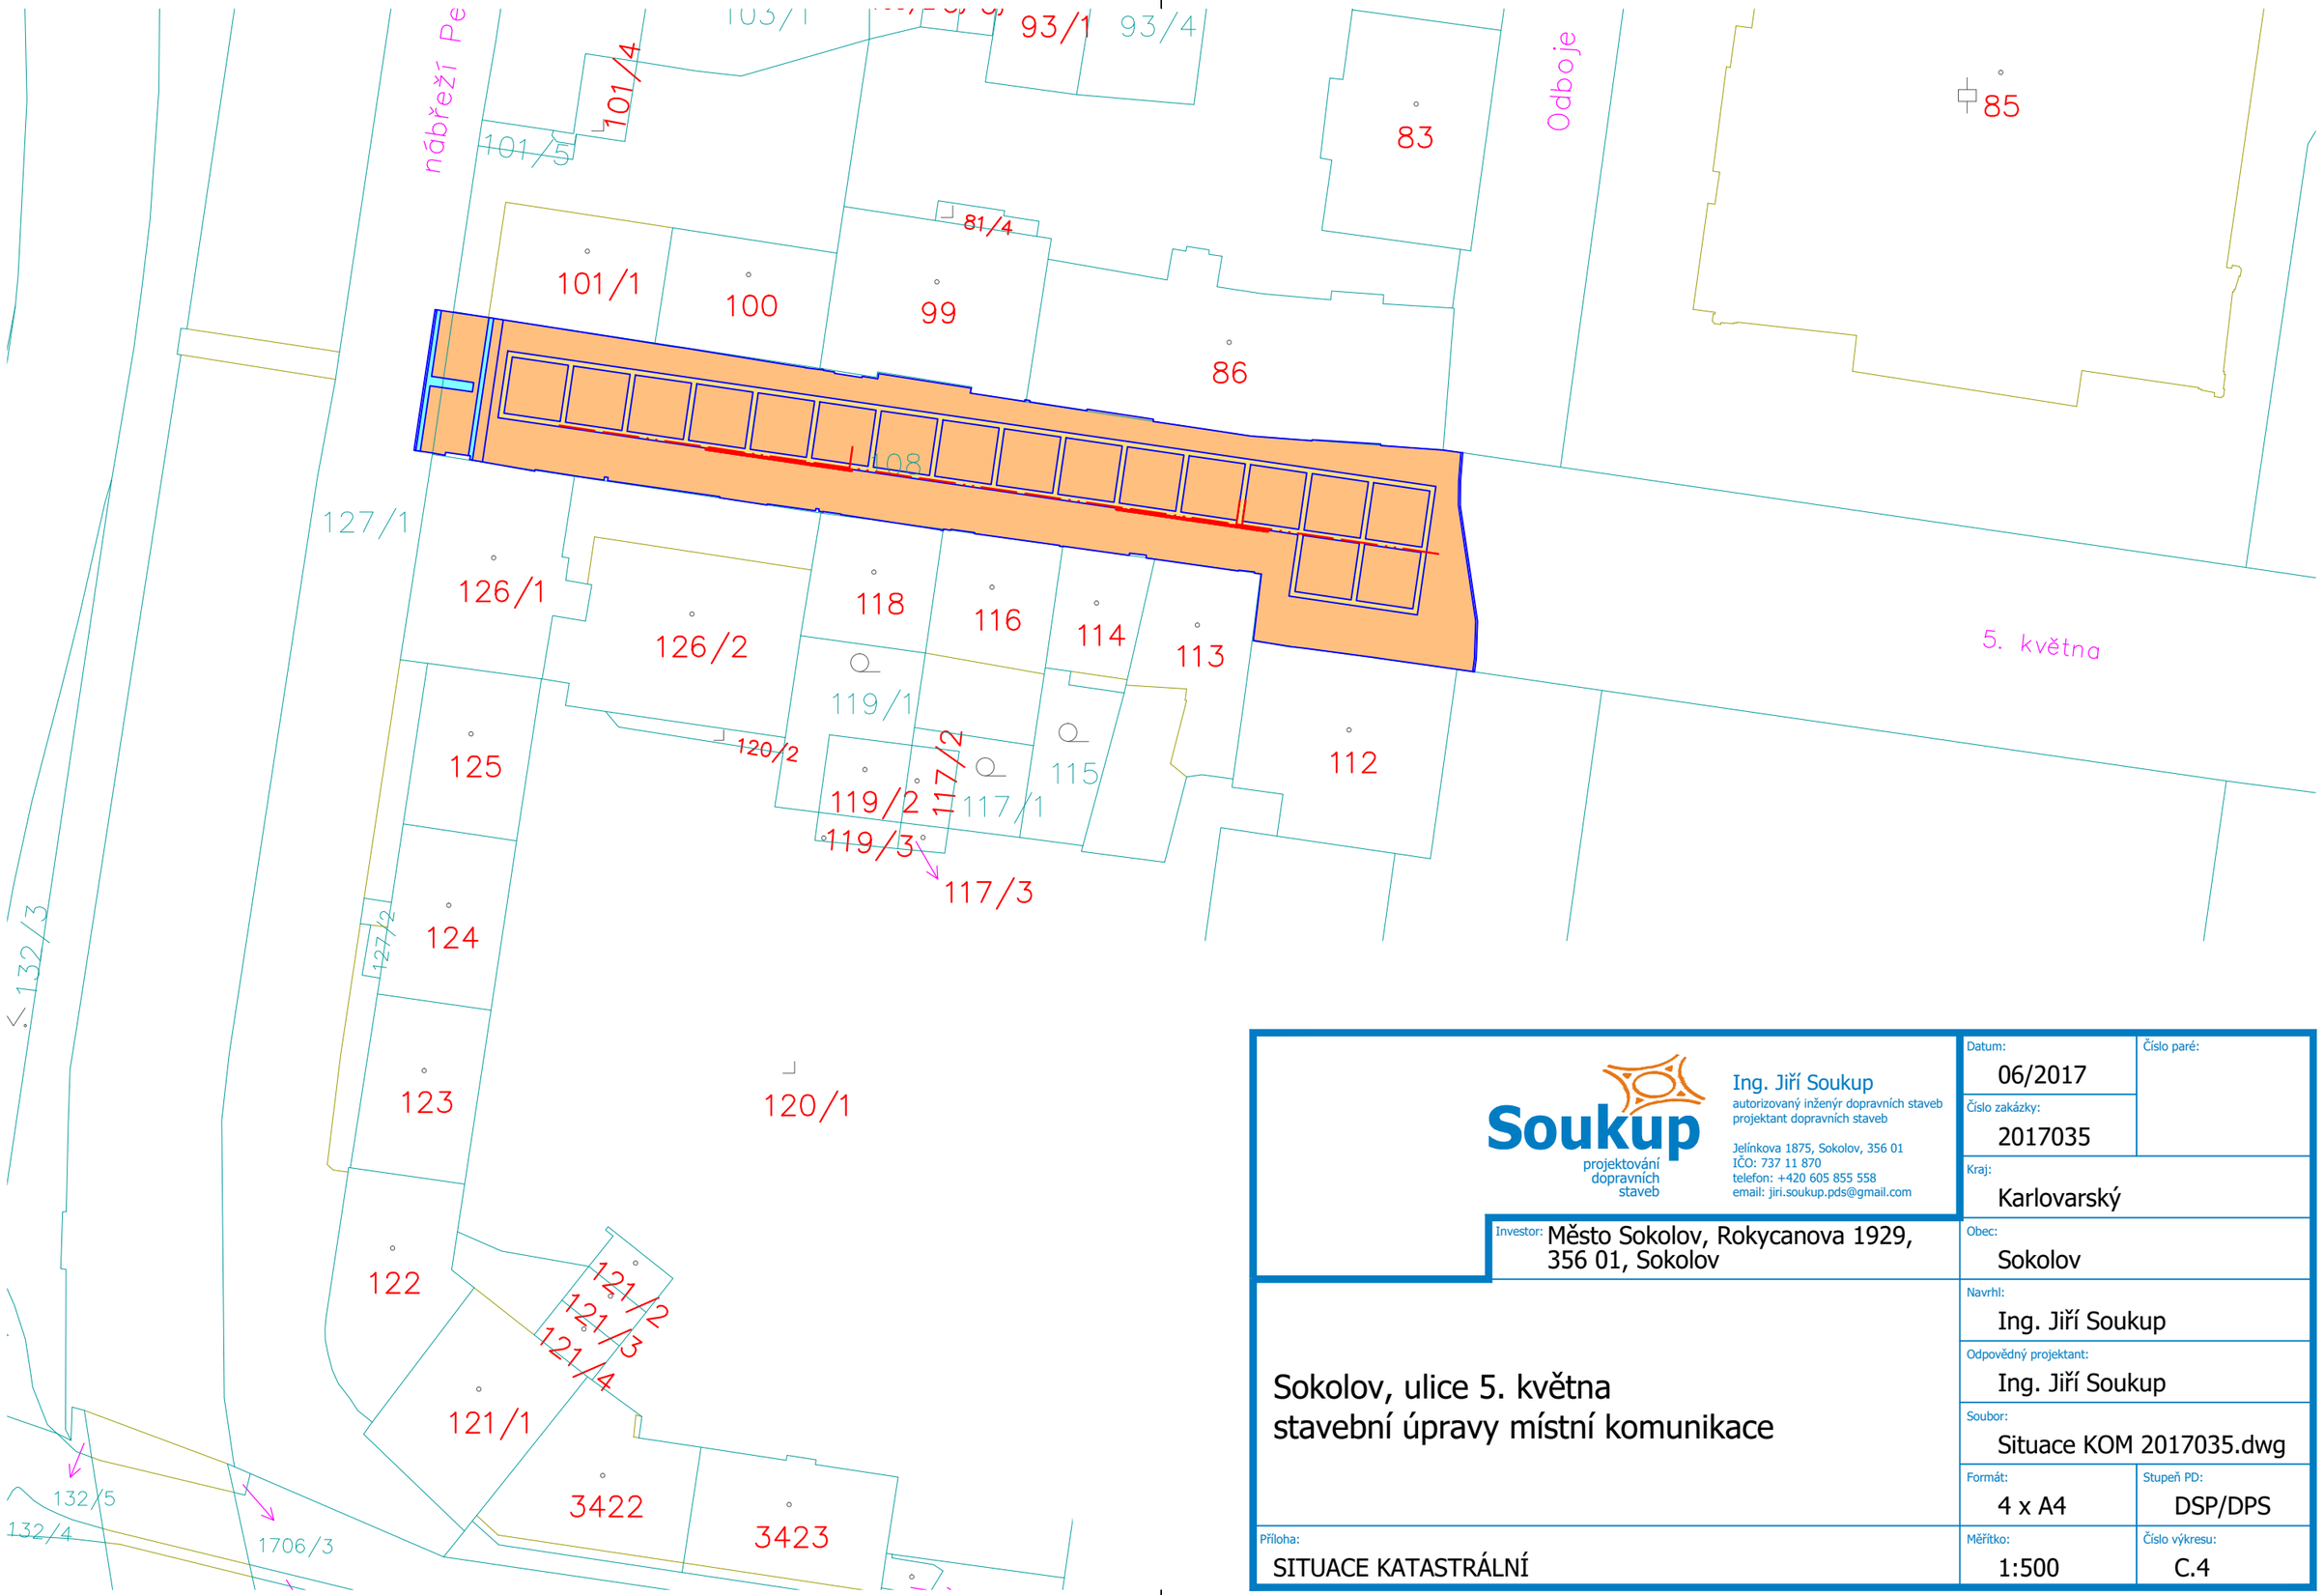

Ing. Jiří Soukup
autorizovaný inženýr dopravních staveb
projektant dopravních staveb

Jelínkova 1875, Sokolov, 356 01
IČO: 737 11 870
telefon: +420 605 855 558
email: jiri.soukup.pds@gmail.com

Investor: Město Sokolov, Rokycanova 1929, 356 01, Sokolov

Sokolov, ulice 5. května
stavební úpravy místní komunikace

Příloha: SITUACE KATASTRÁLNÍ

Datum:	06/2017
Číslo paré:	
Číslo zakázky:	2017035
Kraj:	Karlovarský
Obec:	Sokolov
Navrhl:	Ing. Jiří Soukup
Odpovědný projektant:	Ing. Jiří Soukup
Soubor:	Situace KOM 2017035.dwg
Formát:	4 x A4
Stupeň PD:	DSP/DPS
Měřítko:	1:500
Číslo výkresu:	C.4