




Mezi stěnu domu a konstrukci chodníku bude položena izolace proti vodě z nopové fólie

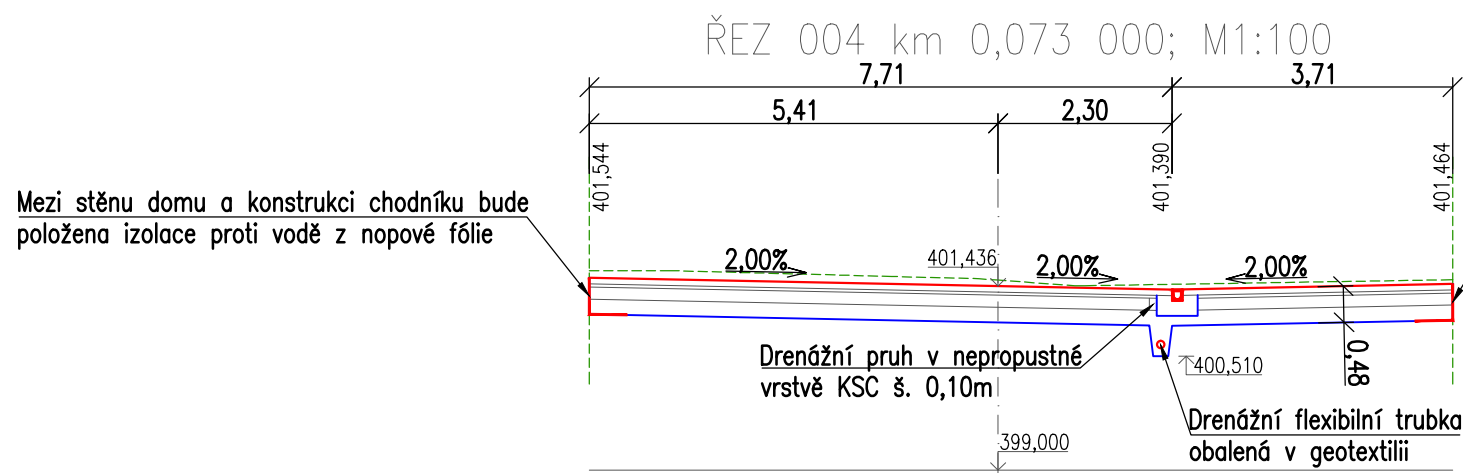


Mezi stěnu domu a konstrukci chodníku bude položena izolace proti vodě z nopové fólie

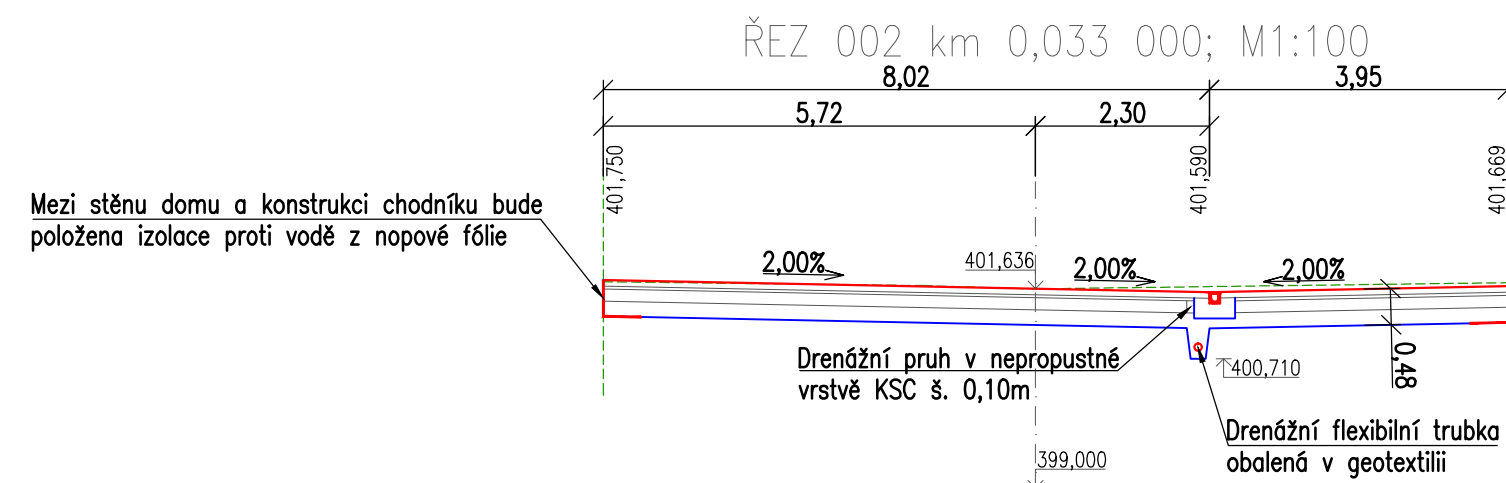

Mezi stěnu domu a konstrukci chodníku bude položena izolace proti vodě z nopové fólie

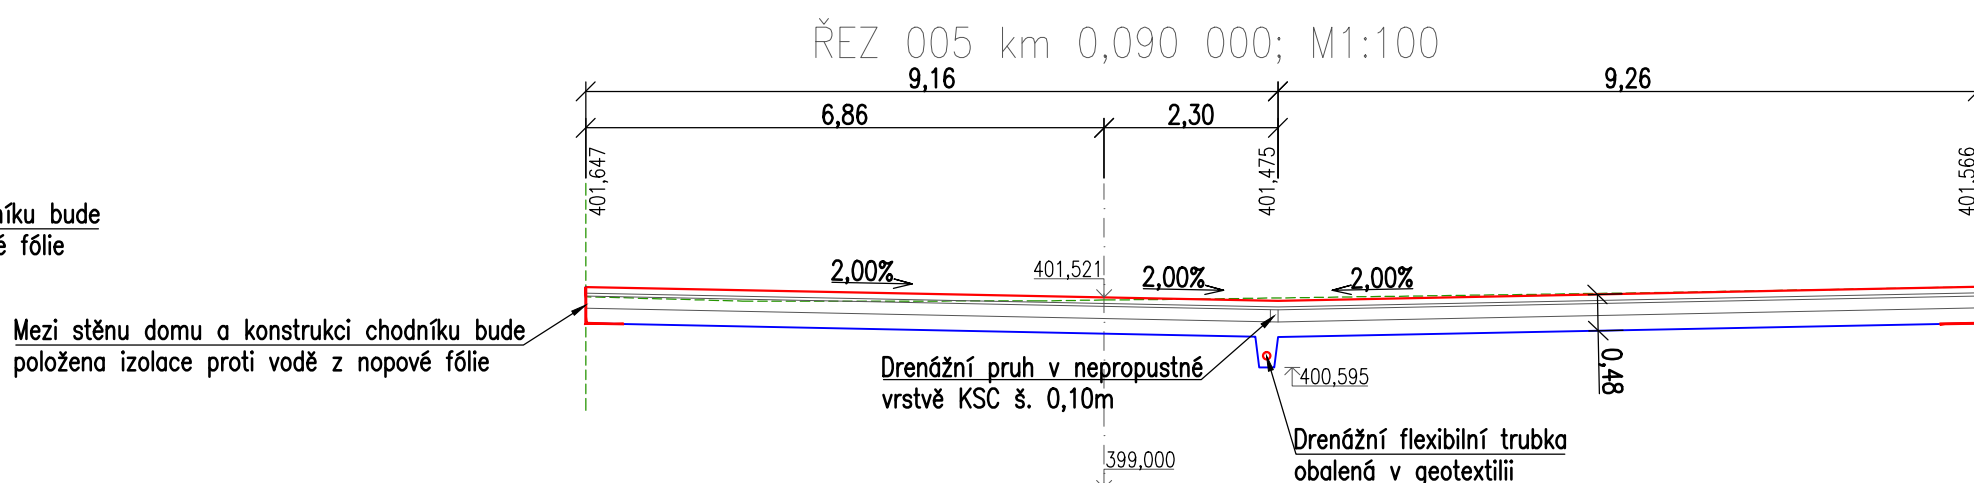

Mezi stěnu domu a konstrukci chodníku bude položena izolace proti vodě z nopové fólie

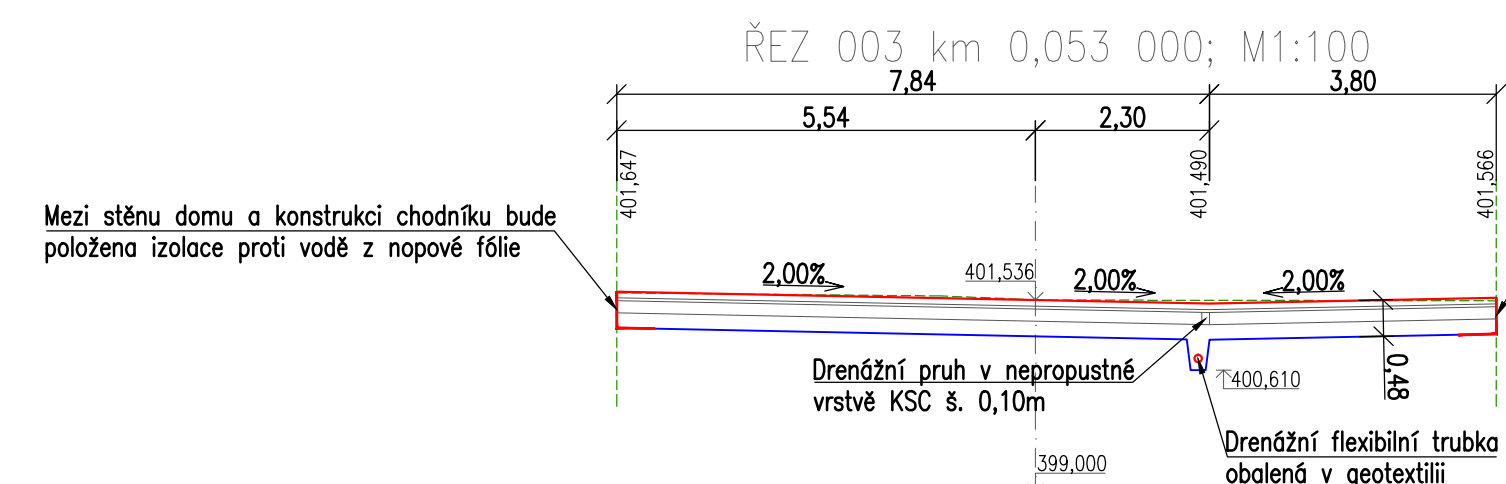

Mezi stěnu domu a konstrukci chodníku bude položena izolace proti vodě z nopové fólie

 <p>Ing. Jiří Soukup autorizovaný inženýr dopravních staveb projektant dopravních staveb</p> <p>Jelínkova 1875, Sokolov, 356 01 IČO: 737 11 870 telefon: +420 605 855 558 email: jiri.soukup.pds@gmail.com</p>	Datum:	06/2017	Číslo paré:
	Číslo zakázky:	2017035	
	Kraj:	Karlovarský	
	Obec:	Sokolov	
Sokolov, ulice 5. května stavební úpravy místní komunikace	Navrhl:	Ing. Jiří Soukup	
	Odpovědný projektant:	Ing. Jiří Soukup	
	Soubor:	PR 2017035.dwg	
	Formát:	4 x A4	Stupeň PD: DSP/DPS
Příloha:	Měřítko:	1:100	Číslo výkresu: D.1.2